

DZ E13 bude obsahovat text:
**MIMO VOZIDLA
 S POVOLENÍM
 PORADATELERALLY**

7

přesun autobusových zastávek




 <p>DOPRAVNÍ ZNAČENÍ Mana s.r.o. CSN EN ISO 9001-2001</p>	<p>provázováni: Blahomil 1934 767 01 Kroměříž m.ř. 11 www.manadz.cz e-mail: radim.mana@seznam.cz</p>
	<p>zpracoval: Buršík Richard</p>
<p>Rallysprint Kopná 2024 SHAKEDOWN CU UK 3.5.2024</p>	
<p>žadatel : Rallyklub východní Morava v AČR</p>	
<p>obec :</p>	<p>datum : 11.3.2024</p>
<p>místo :</p>	

DZ E13 bude obsahovat text:
**MIMO VOZIDLA
S POVOLENIM
PORADATELERALLY**

Rallysprint Kopná 2024
RZ 2,6 Kopná CU III/4893
4.května 2024

žadatel : Rallyklub východní Morava v AČR
obec :
datum : 11.4.2024
místo :


DOPRAVNÍ ZNAČENÍ
Mena s.r.o.
ČSN EN ISO 9001-2001
provozovna:
Bílanská 1934
767 01 Kroměříž
mobil: 608 777 491
www.rmanadz.cz
email: info@rmanadz.cz
zpracoval: Bursík Richard

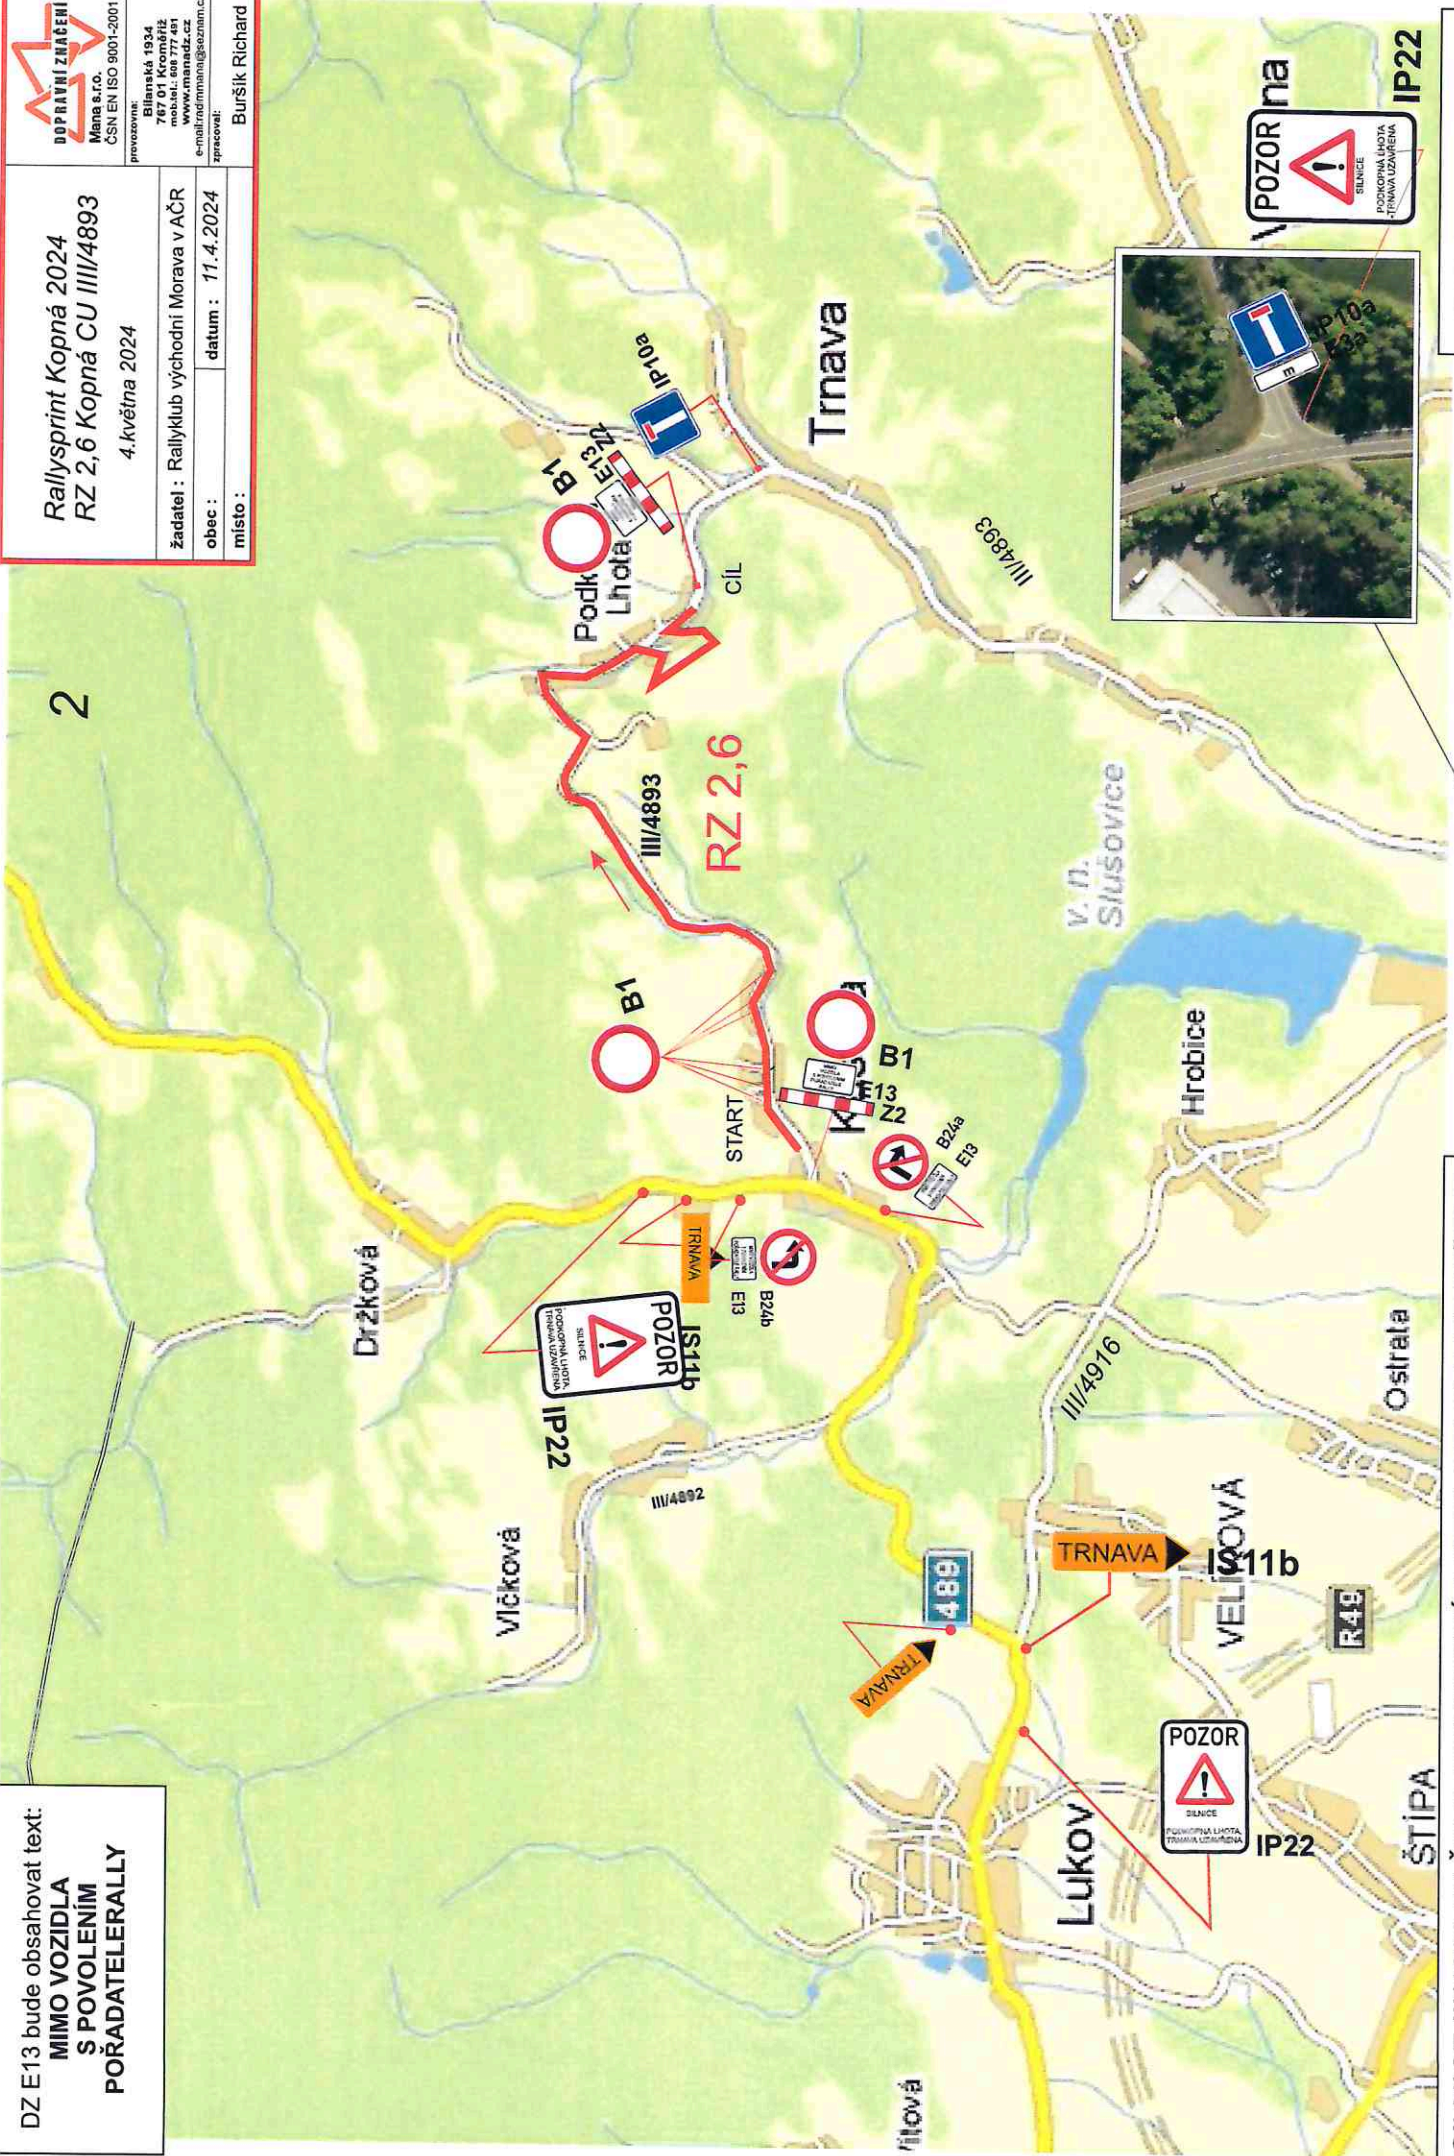

SILNICE III/4893 KAŠAVA-PODKOPNÁ LHOTA-TRNAVA UZAVŘENA

RZ 2,6 Kopná

Slušovice

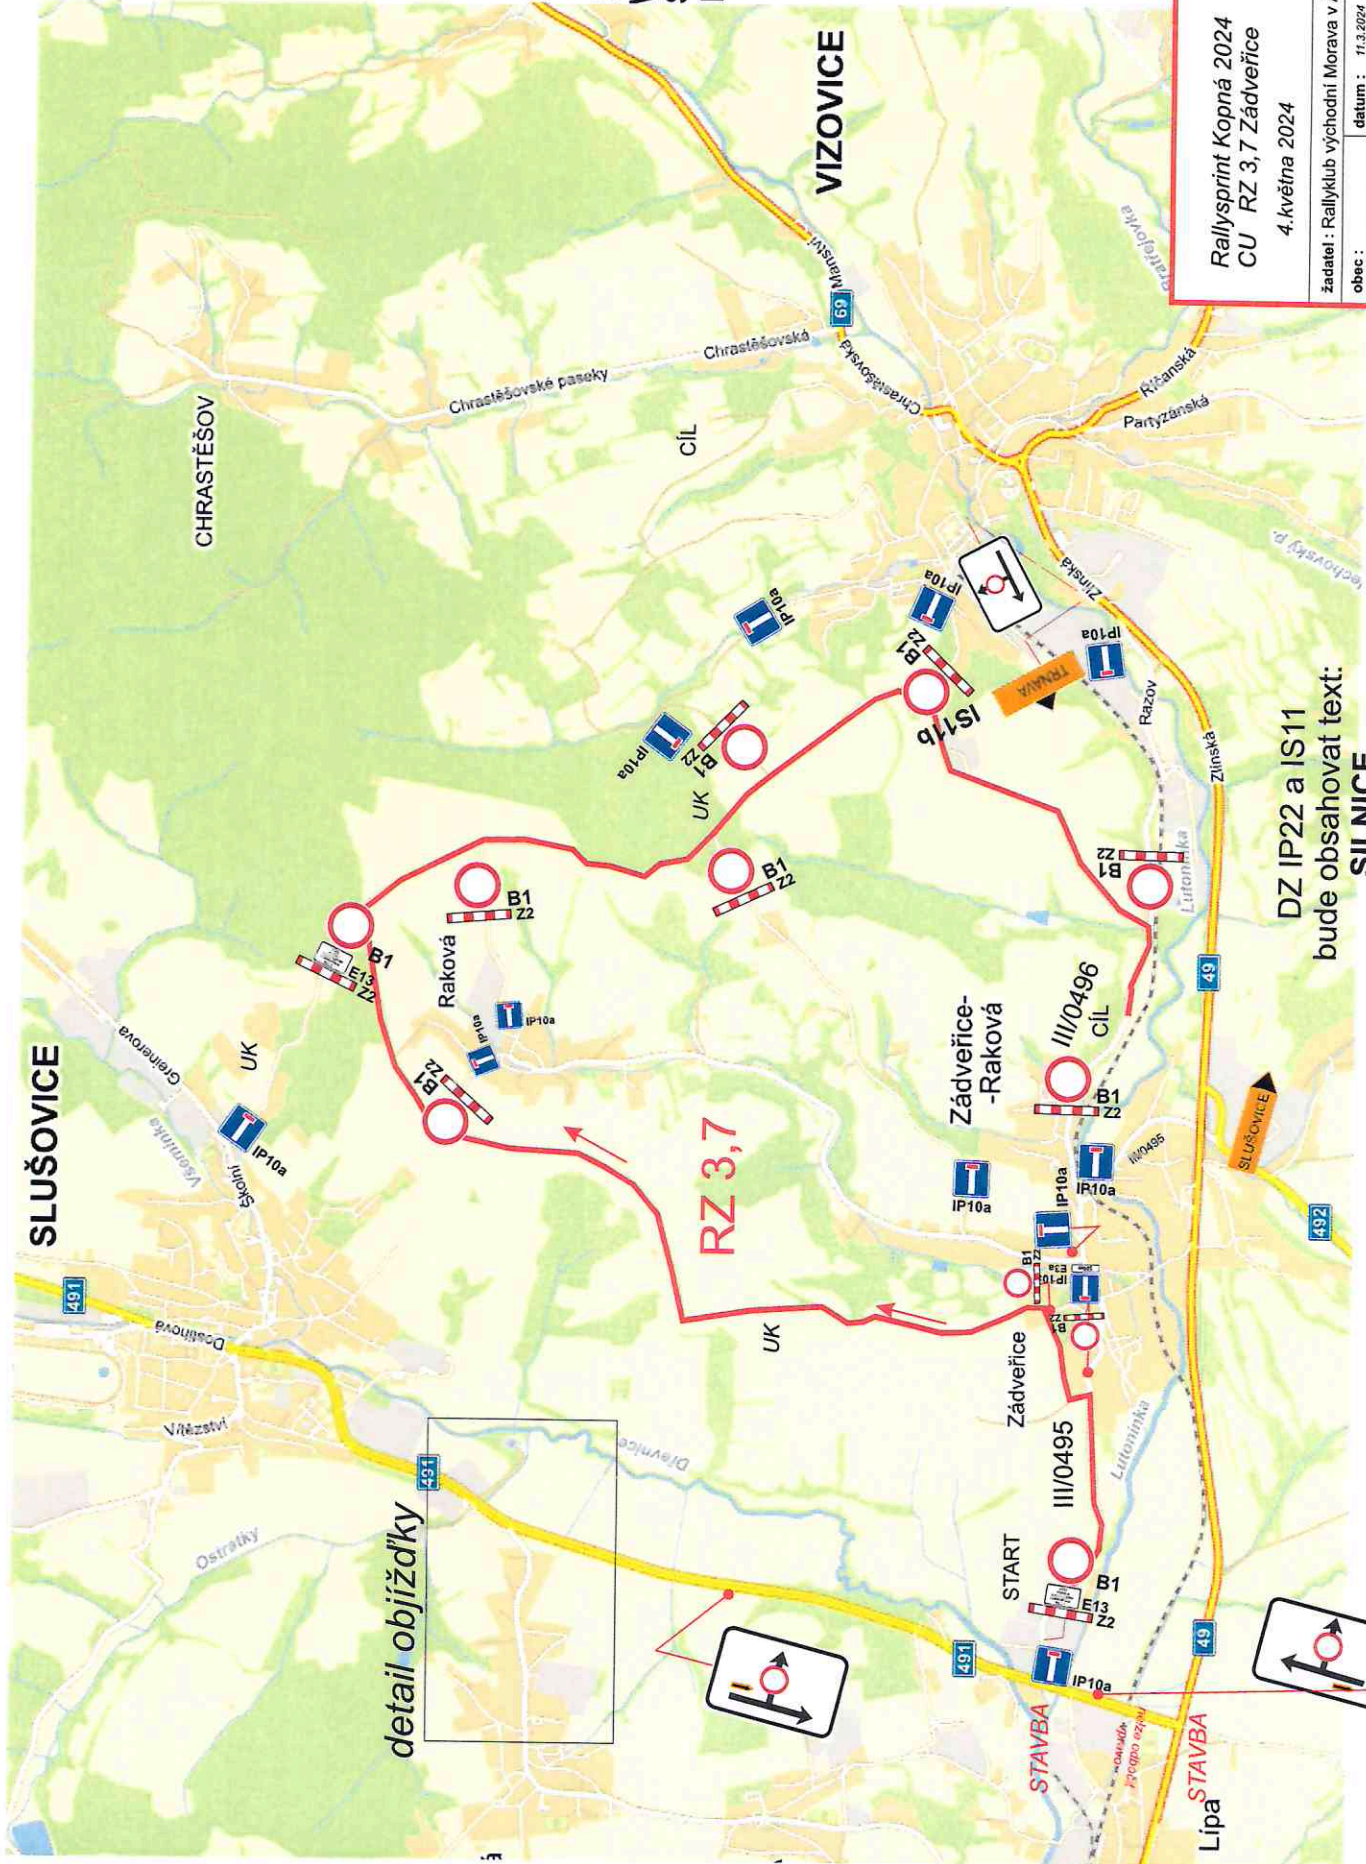


detail objížďky

DZ E13 bude obsahovat text: **VIMO VOZIDLA S POVOLENÍM POŘADATELE RALLY**

DZ IP22 a IS11 bude obsahovat text: **SILNICE III/0495 A III/0496 UZAVŘENA**

SILNICE III/0495 ZÁDVEŘICE UZAVŘENA

<p>DOPRAVNÍ ZÁCHRANA Mána s.r.o. ČSN EN ISO 9001:2016</p>	<p>provázováno: Bilanská 1934 767 01 Kroměříž www.mana.cz e-mail: rodmimana@seznam.cz</p>
	<p>pracovní: Buršík Richard</p>
<p>Rallysprint Kopná 2024 CU RZ 3,7 Zádveřice 4.května 2024</p>	
<p>žadatel: Rallyklub východní Morava v AČR</p>	<p>obec: datum: 11.3.2024</p>
<p>místo:</p>	


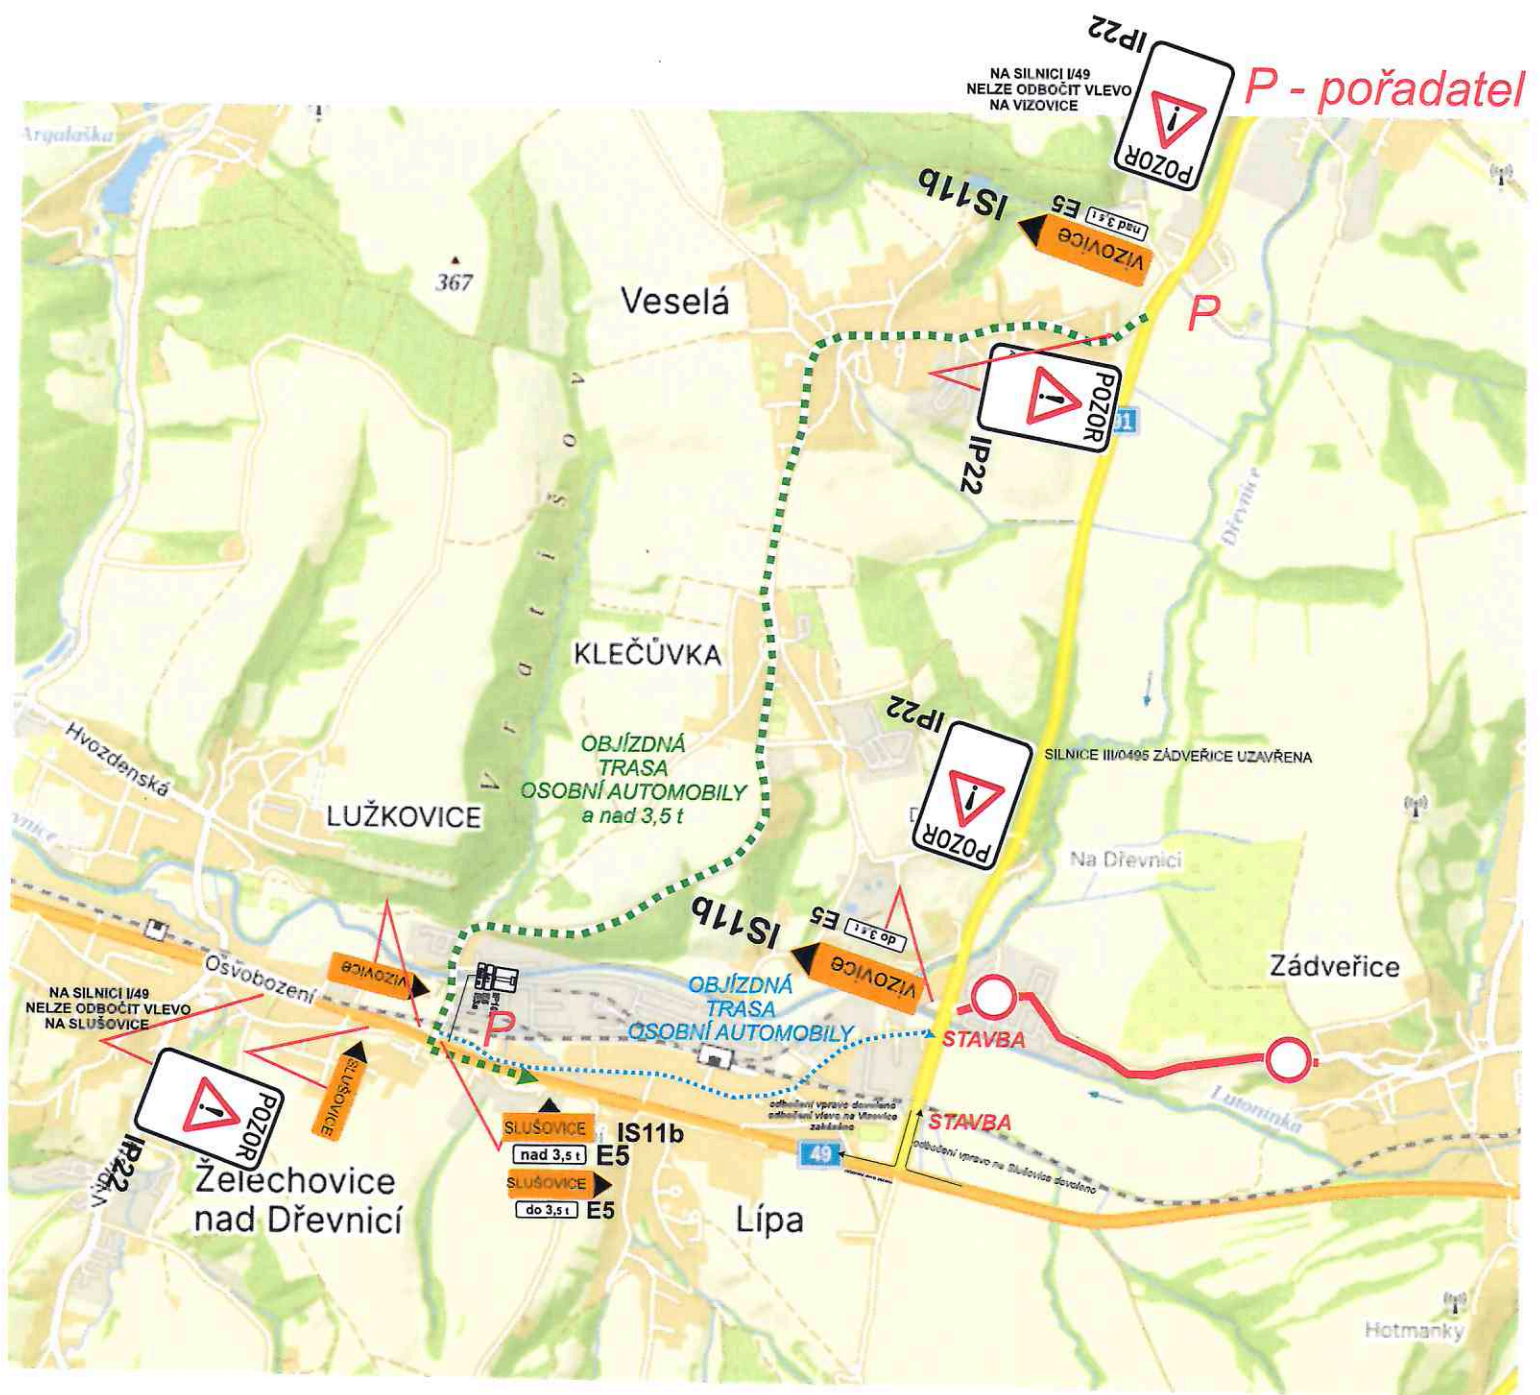


Stávající PDZ uzavírky křižovatky a objízdné trasy přes Zádveřice v Lípě budou zneplatněno

Rallysprint Kopná 2024 CU RZ 3,7 Zádveřice 4.května 2024 OBJÍZDNÁ TRASA SLUŠOVICE- VIZOVICE		
Žadatel : Rallyklub východní Morava v AČR		
obec :	datum : 11.3.2024	provozovatel: Bláhovská 1934 767 01 Krasová 76 mch.tel: 006 777 481 www.mavada.cz e-mail: radoslav.mana@seznam.cz
místo :		zpracovatel: Buršík Richard



DZ uravírky Zádveřice

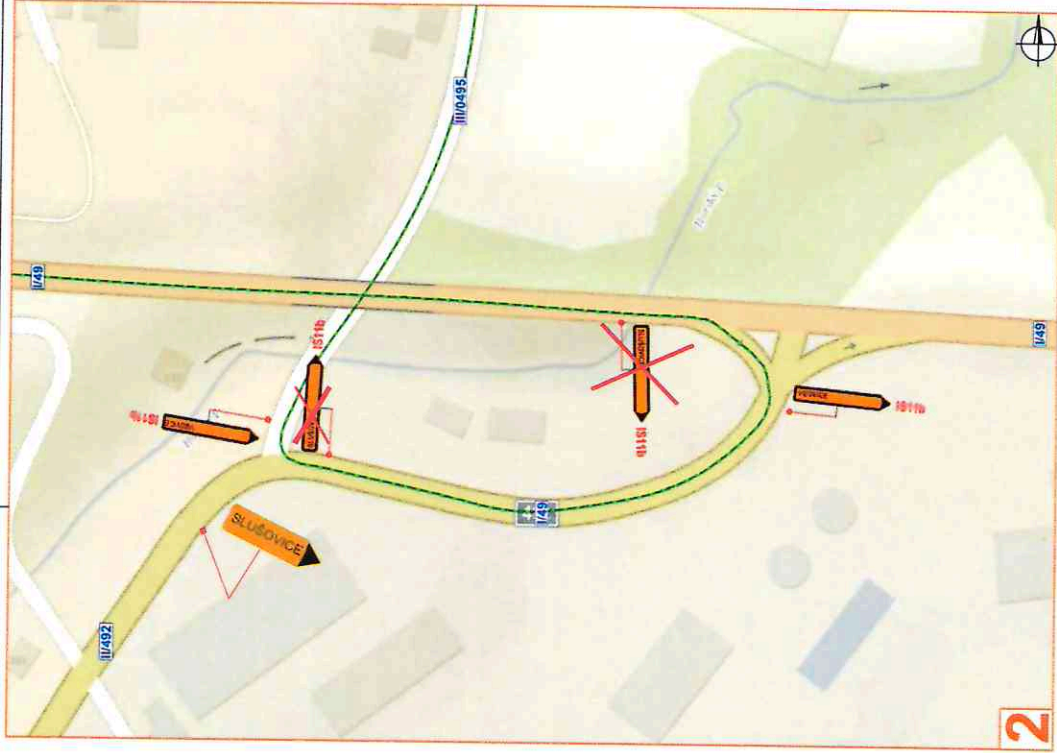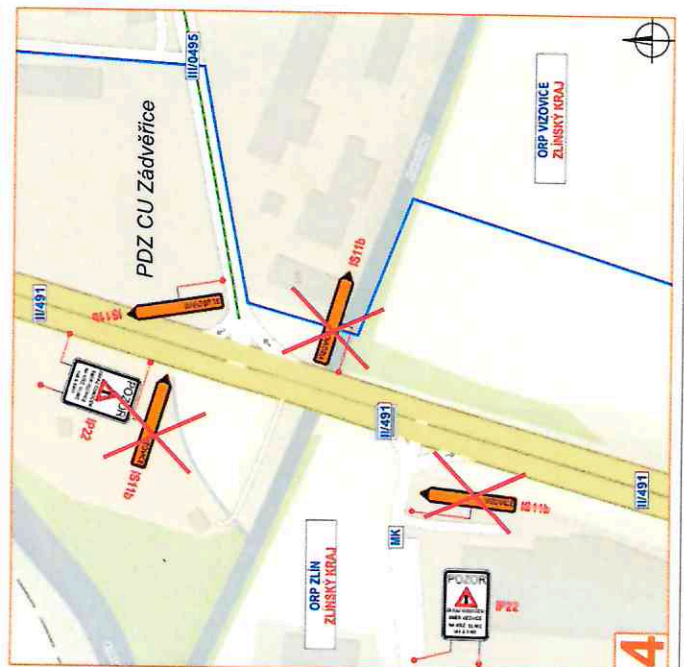

- Legenda:**
- pracovní místo
 - obíjezná trasa
 - navržené přechodné svítlé dopravní značení
 - stávající svítlé dopravní značení
 - zrušené/přesunutě stávající svítlé dopravní značení



Soublastíme s přechodnou úpravou, uzavírkou a zvláštním užíváním pozemní komunikace. V souladu s ustanovením § 36 odst. 3 zák. č. 500/2004 Sb. Správního řádu se vyzdvahuje práva vyjít se k požadavkům rozhodnutí.

Dopravní značení, které bude v rozporu s přechodným dopravním značením bude dočasně zneplatněno.


VYPRACOVAL	ZAVAZEL	Základní
KONTROLOVAL	JANATA	
INVESTOR	ŘEŠITEL	
ZHOTOVITEL	MILJADSKÝ s.r.o.	
STAVBA	LIPO LIPA, KŘÍŽOVATKA SE SILNICÍ II/0491 A MK	
VÝKRES	DOPRAVNÍ NEZVÝŠENÁ OPATŘENÍ	
AD	OBÍJEZNÁ TRASA PŘES ZÁDVEŘICE	
PŘEČLENĚNÁ ÚPRAVA PŘÍRODU		
DATUM	16.3.2024	
MAŠE ZN.	ZK 23-1709	

Zneplatnění IS11b


<p>Návrh dopravního značení Rally Kopná Slušovice 2024 CU 4.5.2024</p>		
<p>Žadatel: Rallyklub východní Morava v AČR Místo: Slušovice Obec: Slušovice Datum:</p>		
		<p>Prov.: Bilanská 1934 767 01 Kroměříž Mob.tel.: 608 777 491 www.manadz.cz E-mail: radimmana@seznam.cz Zpracoval: Radim Mana</p>

..... RZ

Dodatková tabulka E13
 bude obsahovat text:
**MIMO
 VOZIDLA
 S POVOLENÍM
 POŘADATELE
 RALLY**

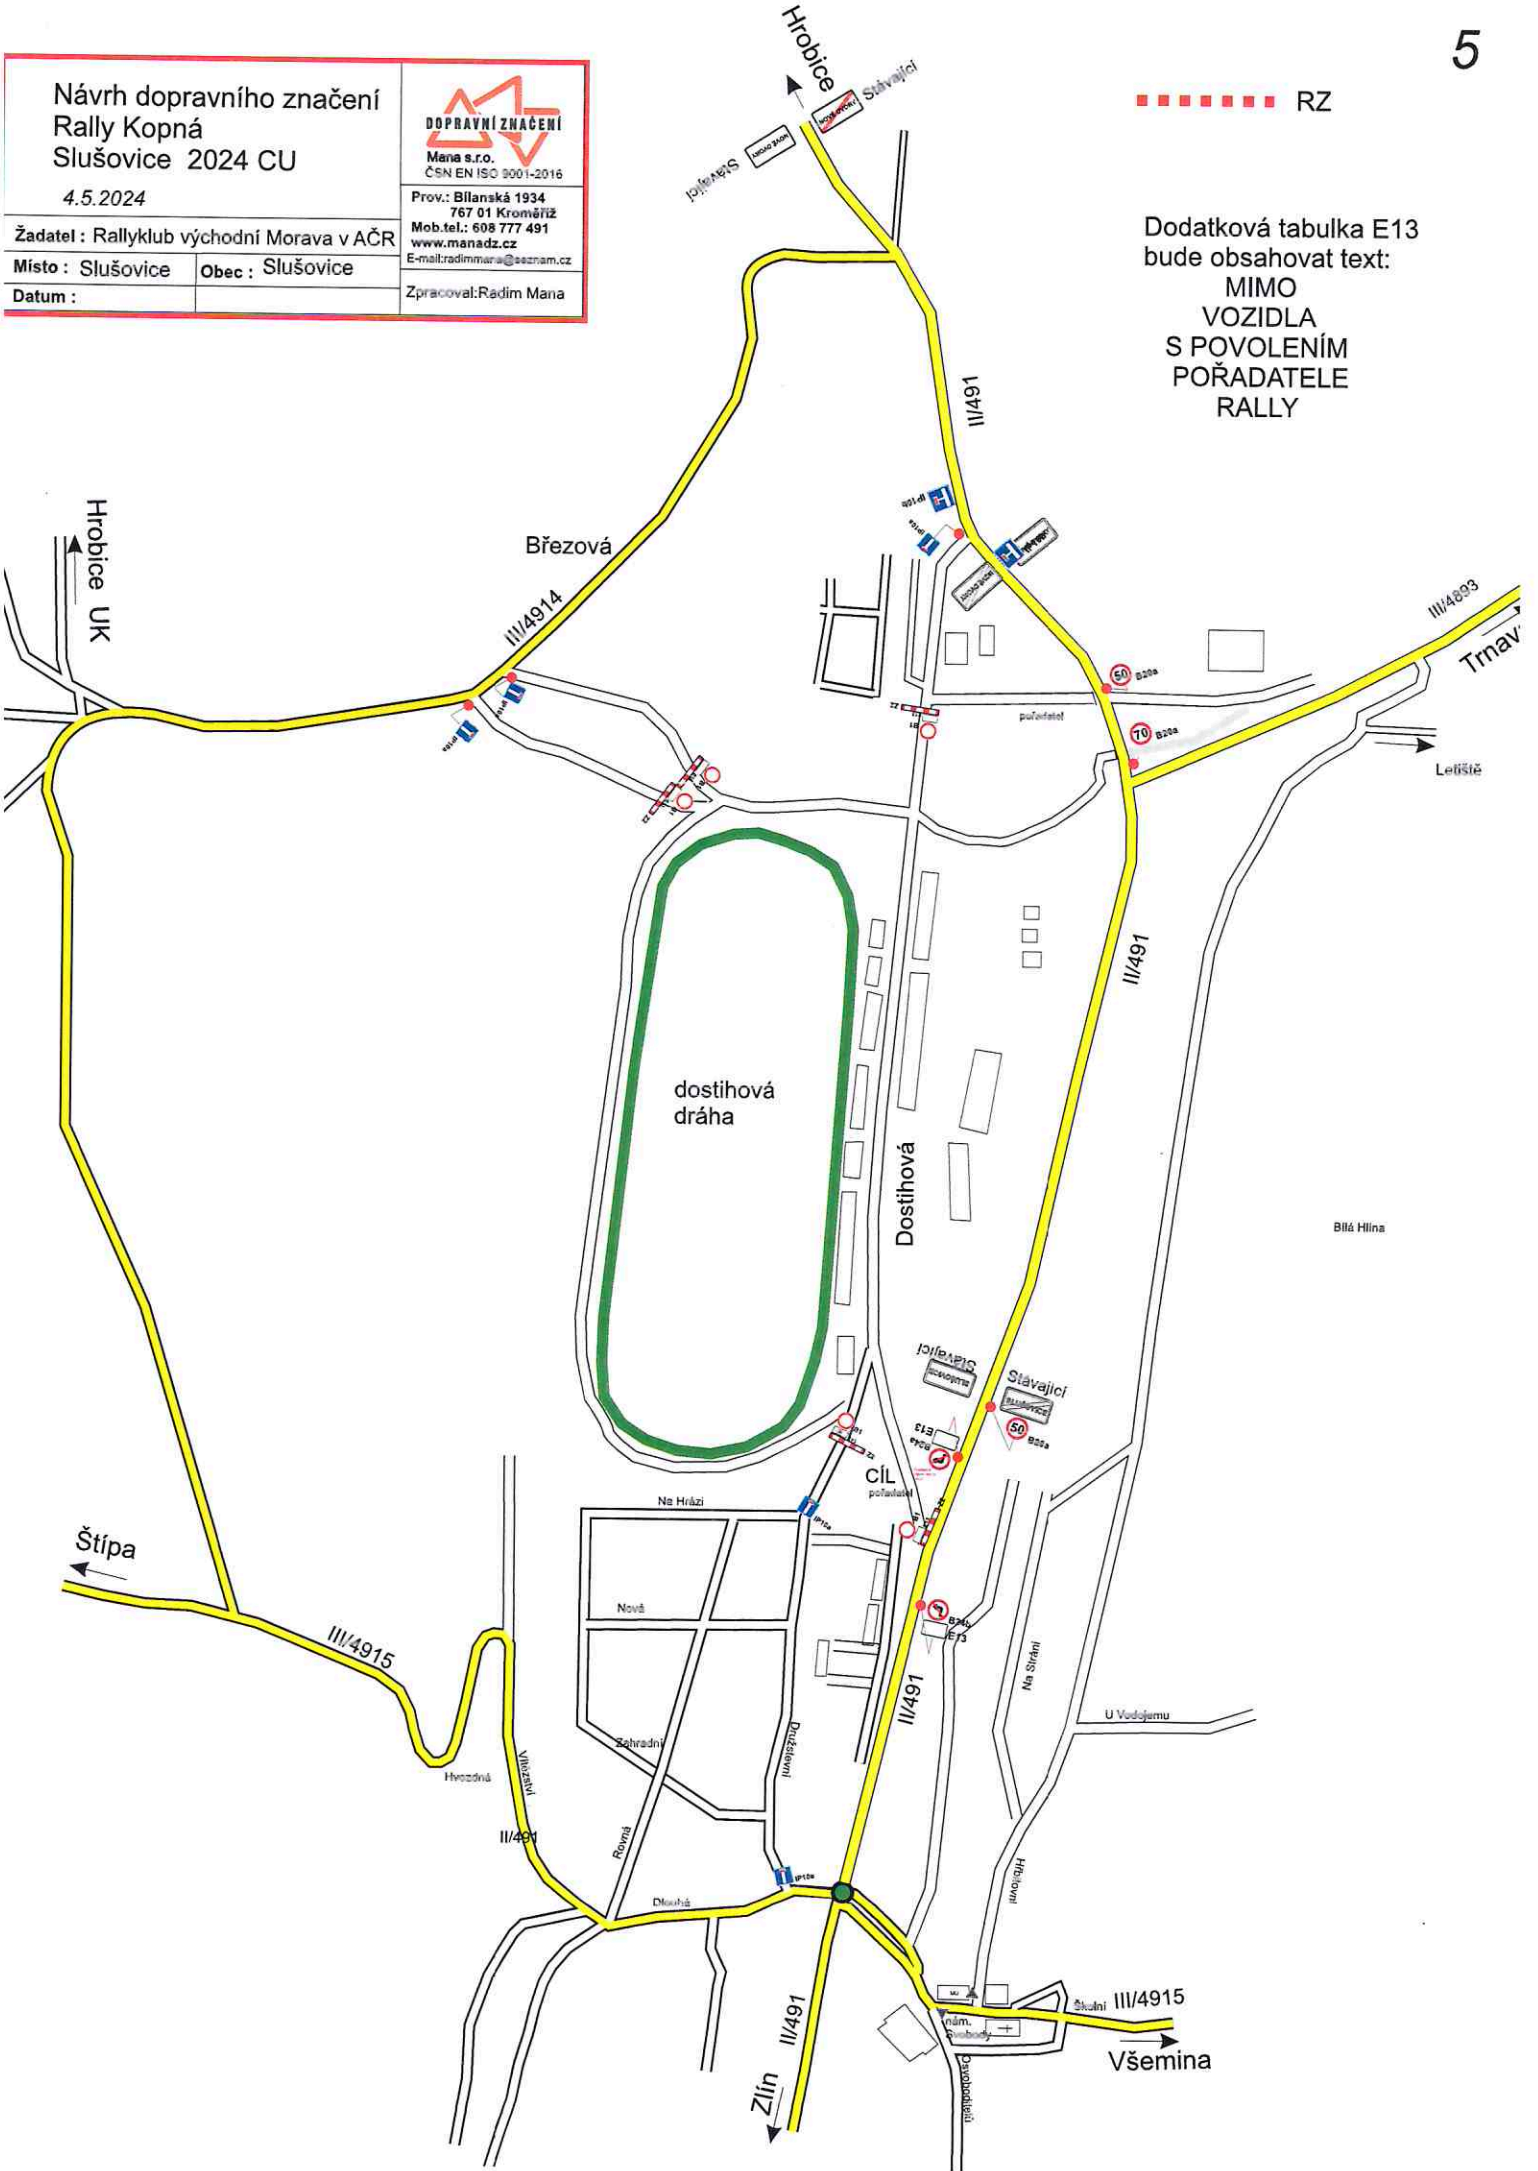

Trnava

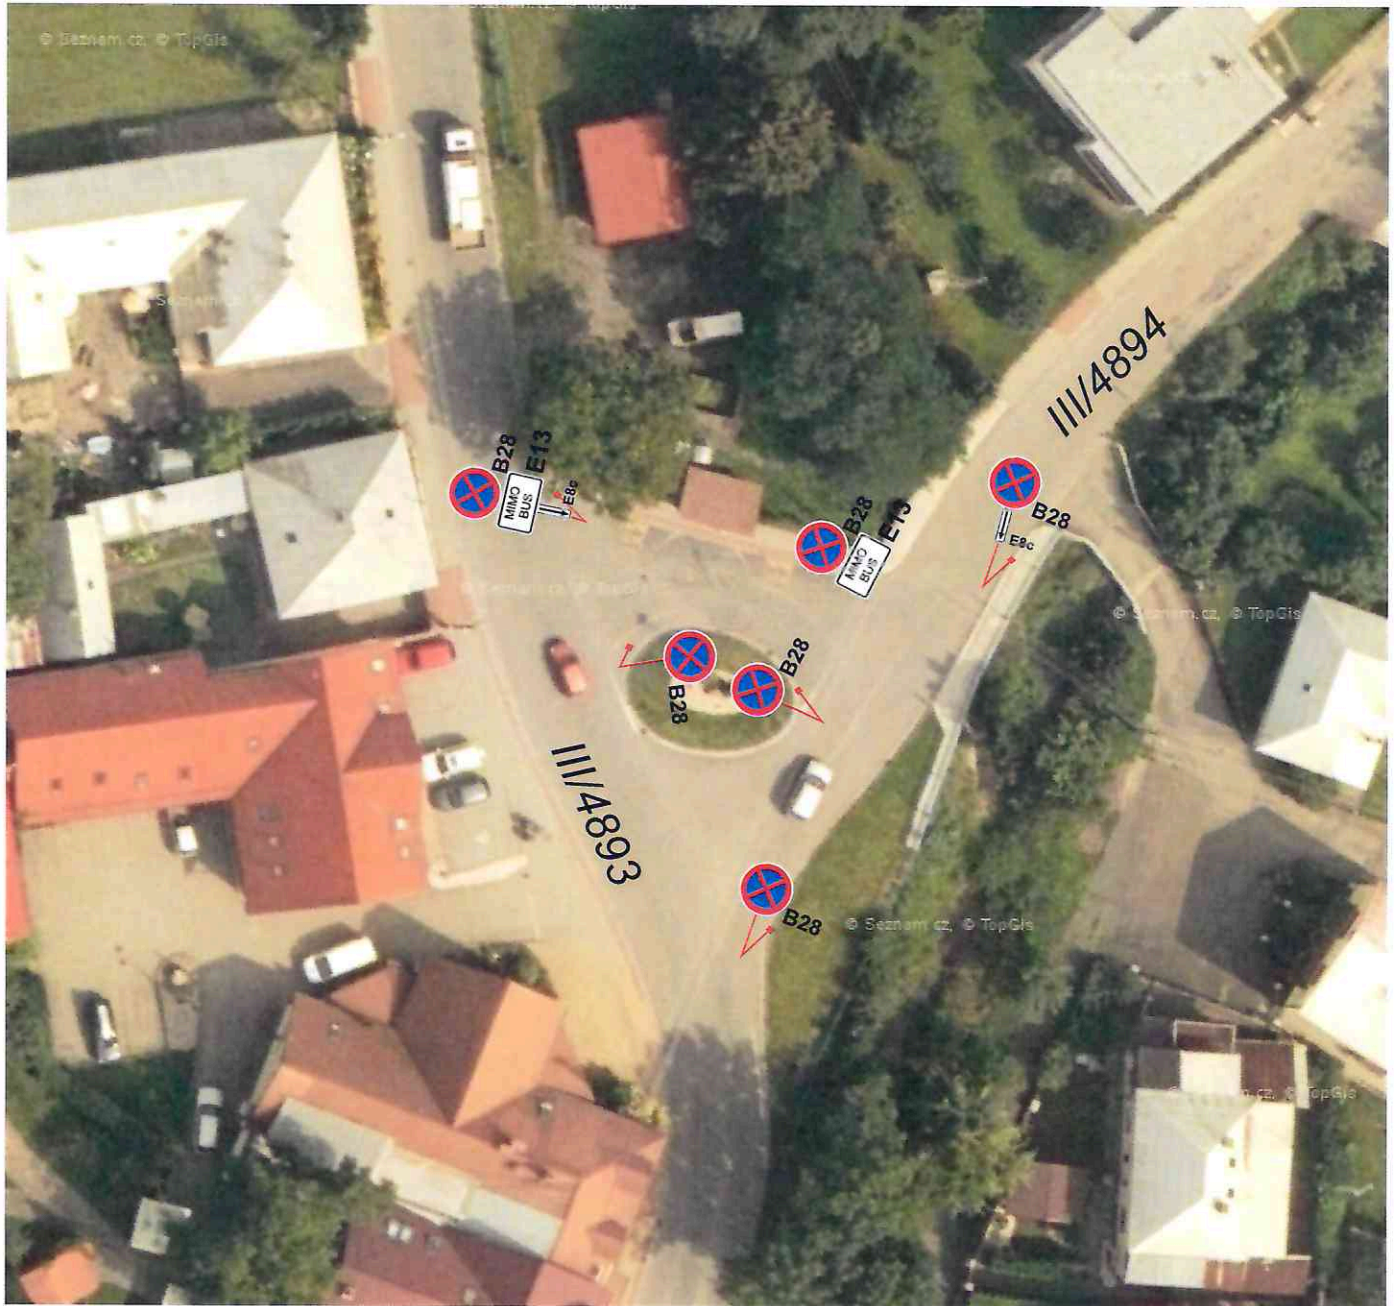

Rallysprint Kopná 2024
4.5.2024
B28 v předstihu




provozovna:
Bilanák 1924
767 01 Křeměnice
mob.ná: 508 777 491
www.manads.cz
e-mail: radim@mana@seznam.cz

žadatel: Rallyklub východní Morava v AČR

obec: Trnava datum: 15.3.2024

místo: Buršík Richard

Hrobice, Březová

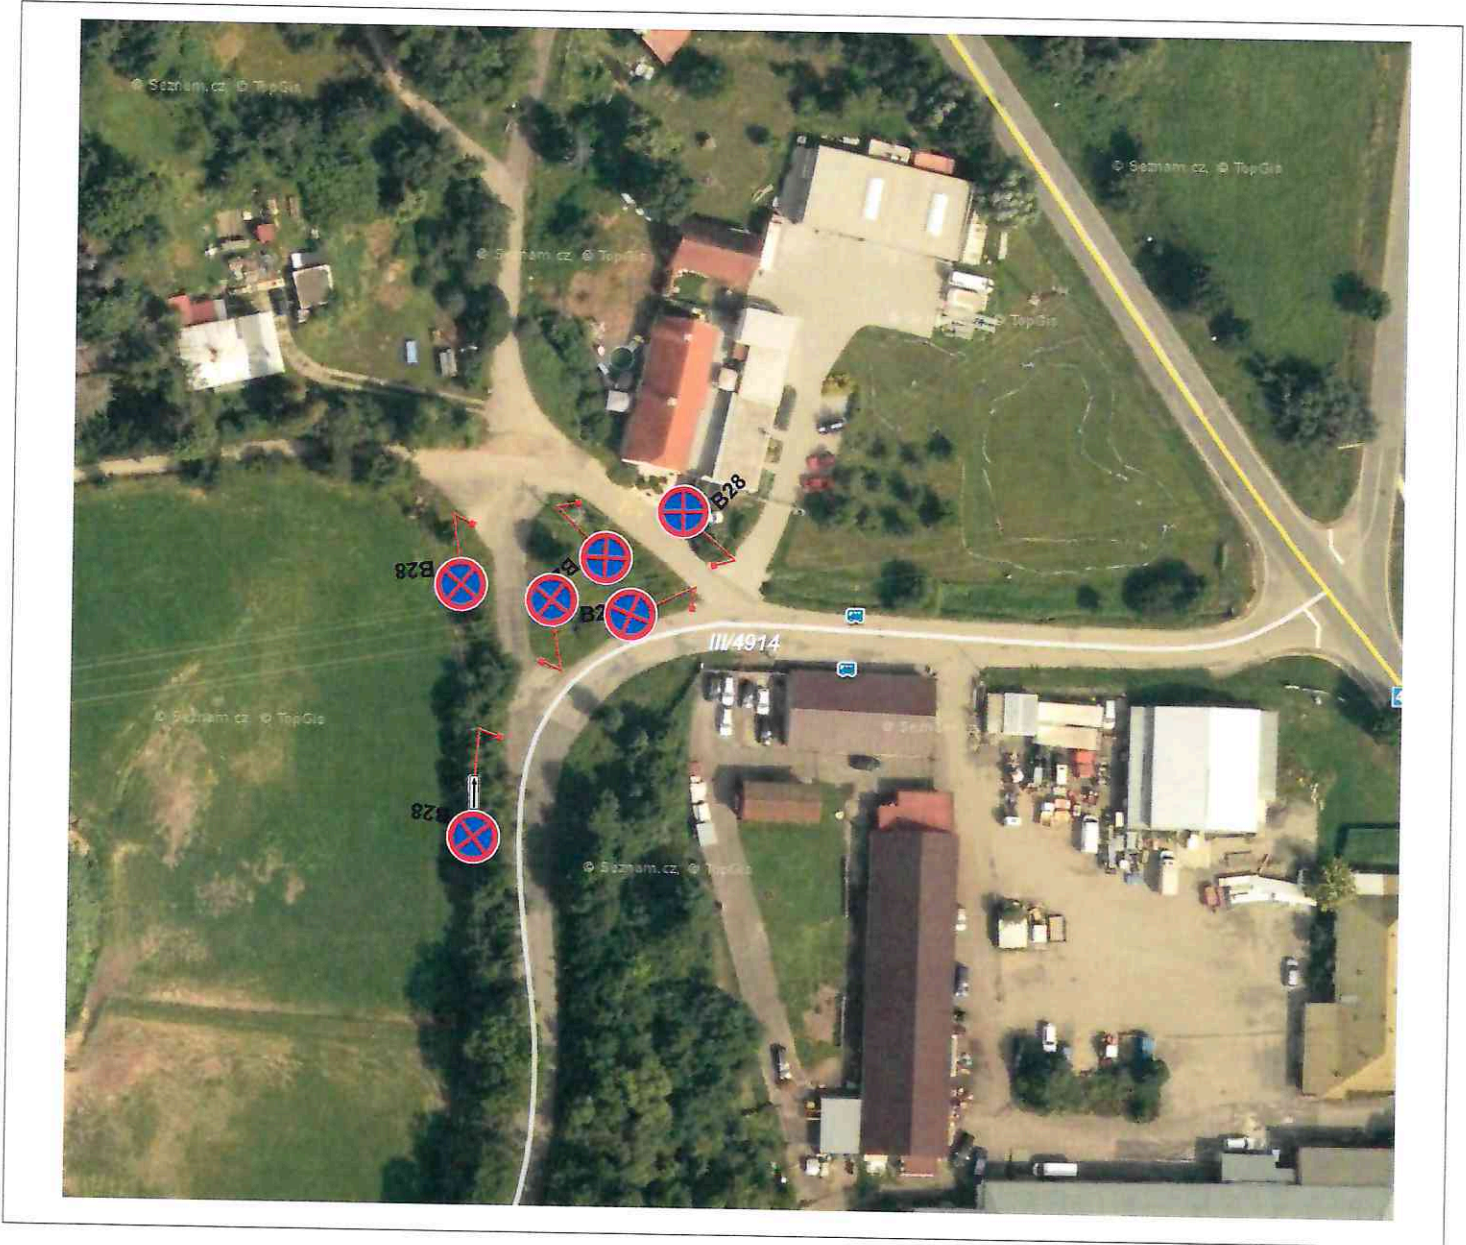

Rallysprint Kopná 2024 4.5.2024 B28 v předstihu		 provozovna: Bílanská 1934 767 01 Kroměříž mobil: 602 777 491 www.manadz.cz e-mail: tradimnava@etuniam.cz
žadatel : Rallyklub východní Morava v AČR		
obec : Trnava	datum : 15.3.2024	zpracoval: Buršík Richard
místo :		

Bc. Michal Jungwirth, DiS
POLICIE ČESKÉ REPUBLIKY
Důvod podepsání:
Čas podepsání: 18.04.2024 6:16:22

PŘÍLOHA č.j.: MUVIZ 008498/2024