



Shakedown

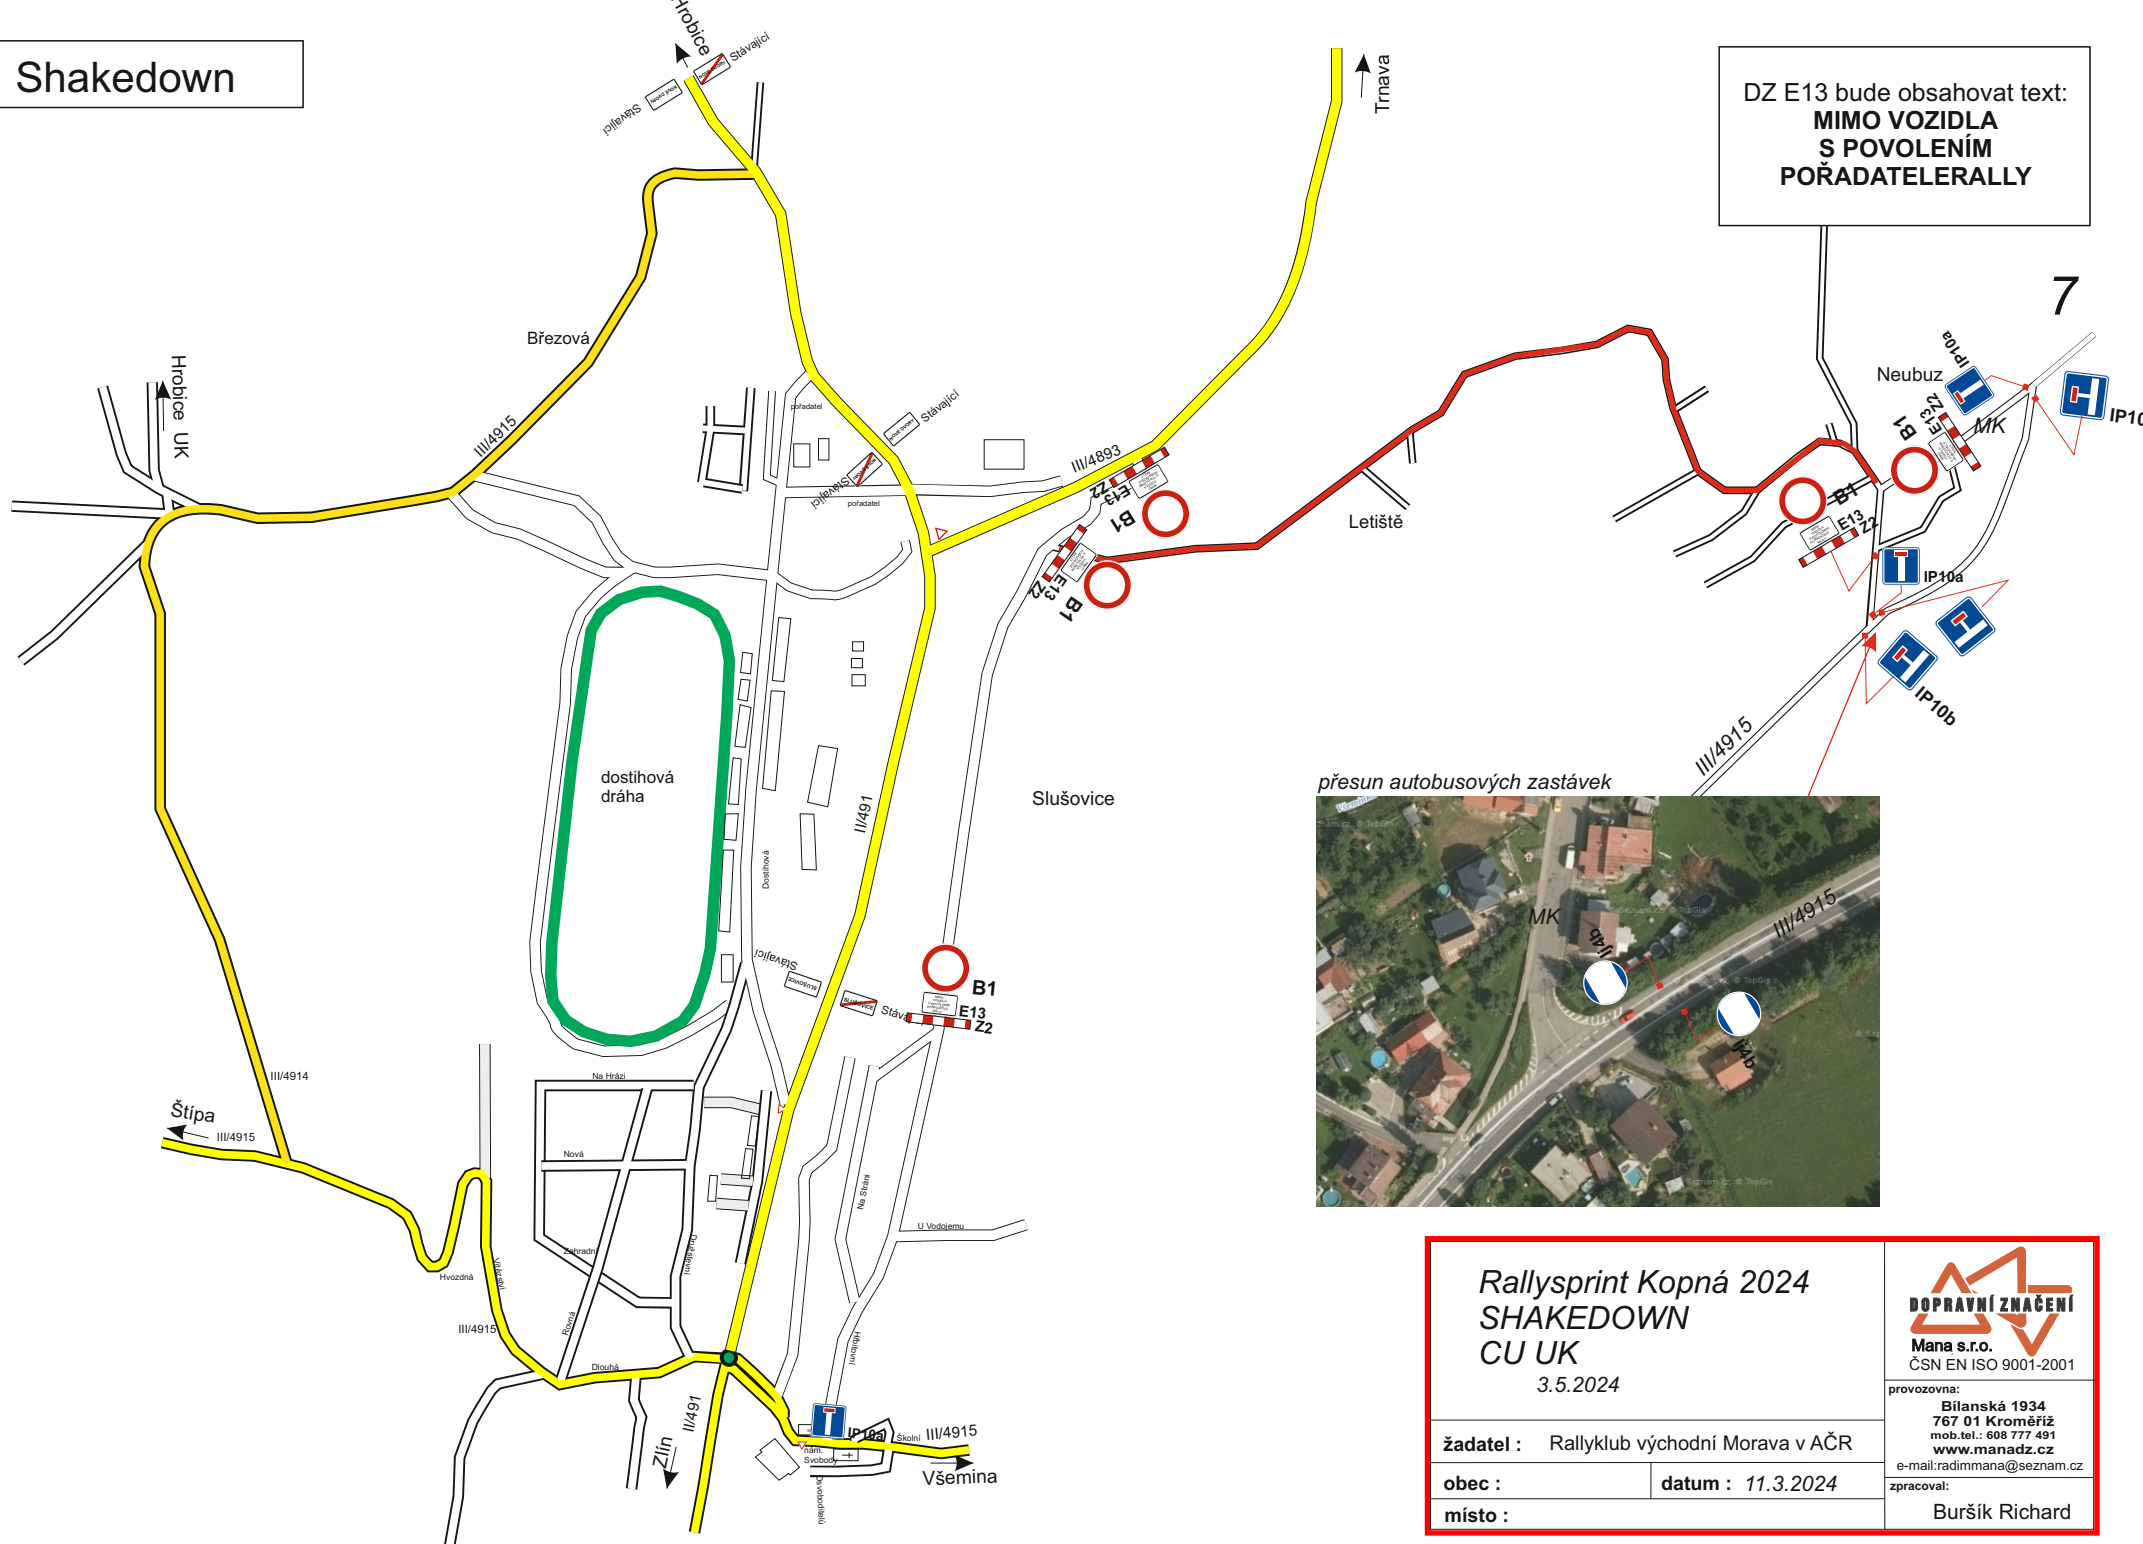

přesun autobusových zastávek

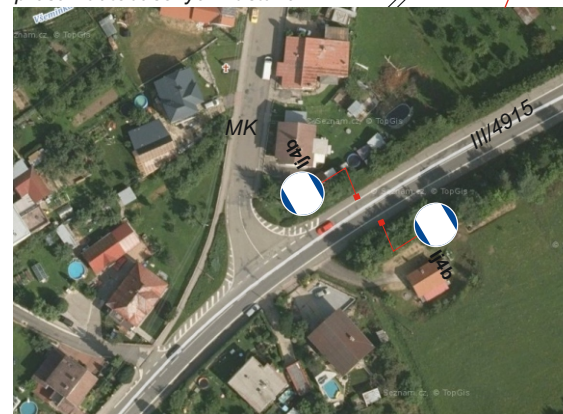

Rallysprint Koprná 2024
SHAKEDOWN
CU UK
 3.5.2024

žadatel : Rallyklub východní Morava v AČR

obec :

datum : 11.3.2024

místo :



Mana s.r.o.
 ČSN EN ISO 9001-2001

provozovna:
 Bilanská 1934
 767 01 Kroměříž
 mob.tel.: 608 777 491
www.manadz.cz


e-mail: radimmana@seznam.cz
 zpracoval:

Buršík Richard

RZ 1,5 Kameňák

1

DZ E13 bude obsahovat text:
**MIMO VOZIDLA
S POVOLENÍM
POŘADATELERALLY**

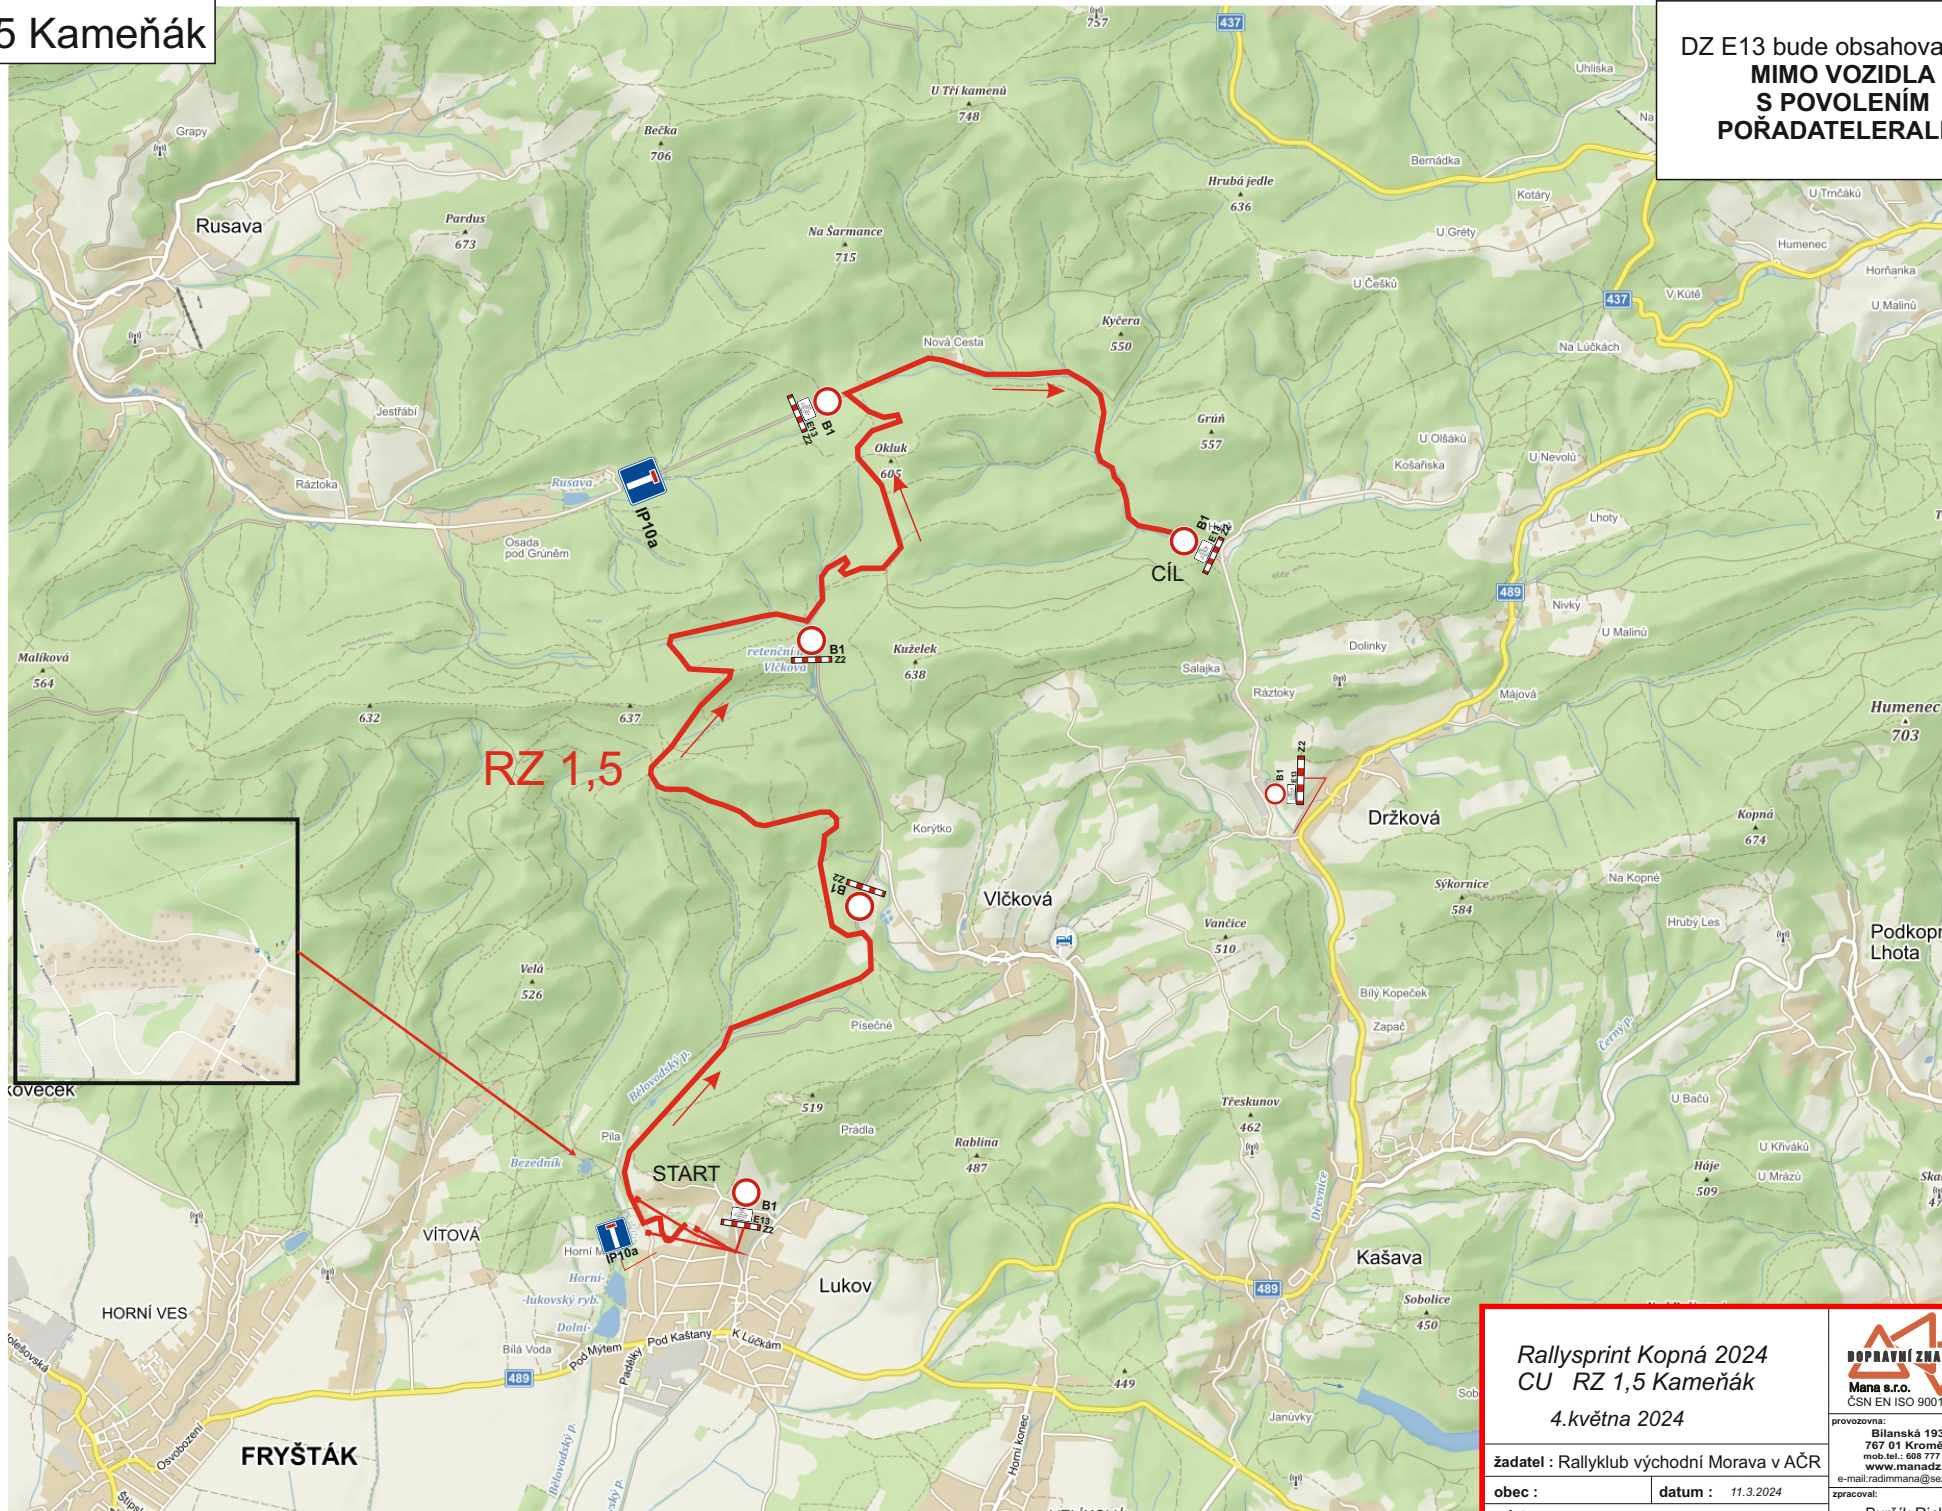

Rallysprint Kopná 2024
CU RZ 1,5 Kameňák
4.května 2024

žadatel : Rallyklub východní Morava v ČR

obec :
místo :

datum : 11.3.2024



provozovna:
Bílanská 1934
767 01 Kroměříž
mob.tel.: 608 777 491
www.manadz.cz

zpracoval:
Buršík Richard

DZ E13 bude obsahovat text:
**MIMO VOZIDLA
S POVOLENÍM
POŘADATELERALLY**

Rallysprint Kopná 2024
RZ 2,6 Kopná CU III/4893
4.května 2024




provizovna: Bilanská 1934
767 01 Kroměříž
mob.tel.: 608 777 491
www.manadz.cz
e-mail: radimmana@seznam.cz

žadatel : Rallyklub východní Morava v AČR

obec : datum : 11.4.2024

místo :


zpracoval: Buršík Richard

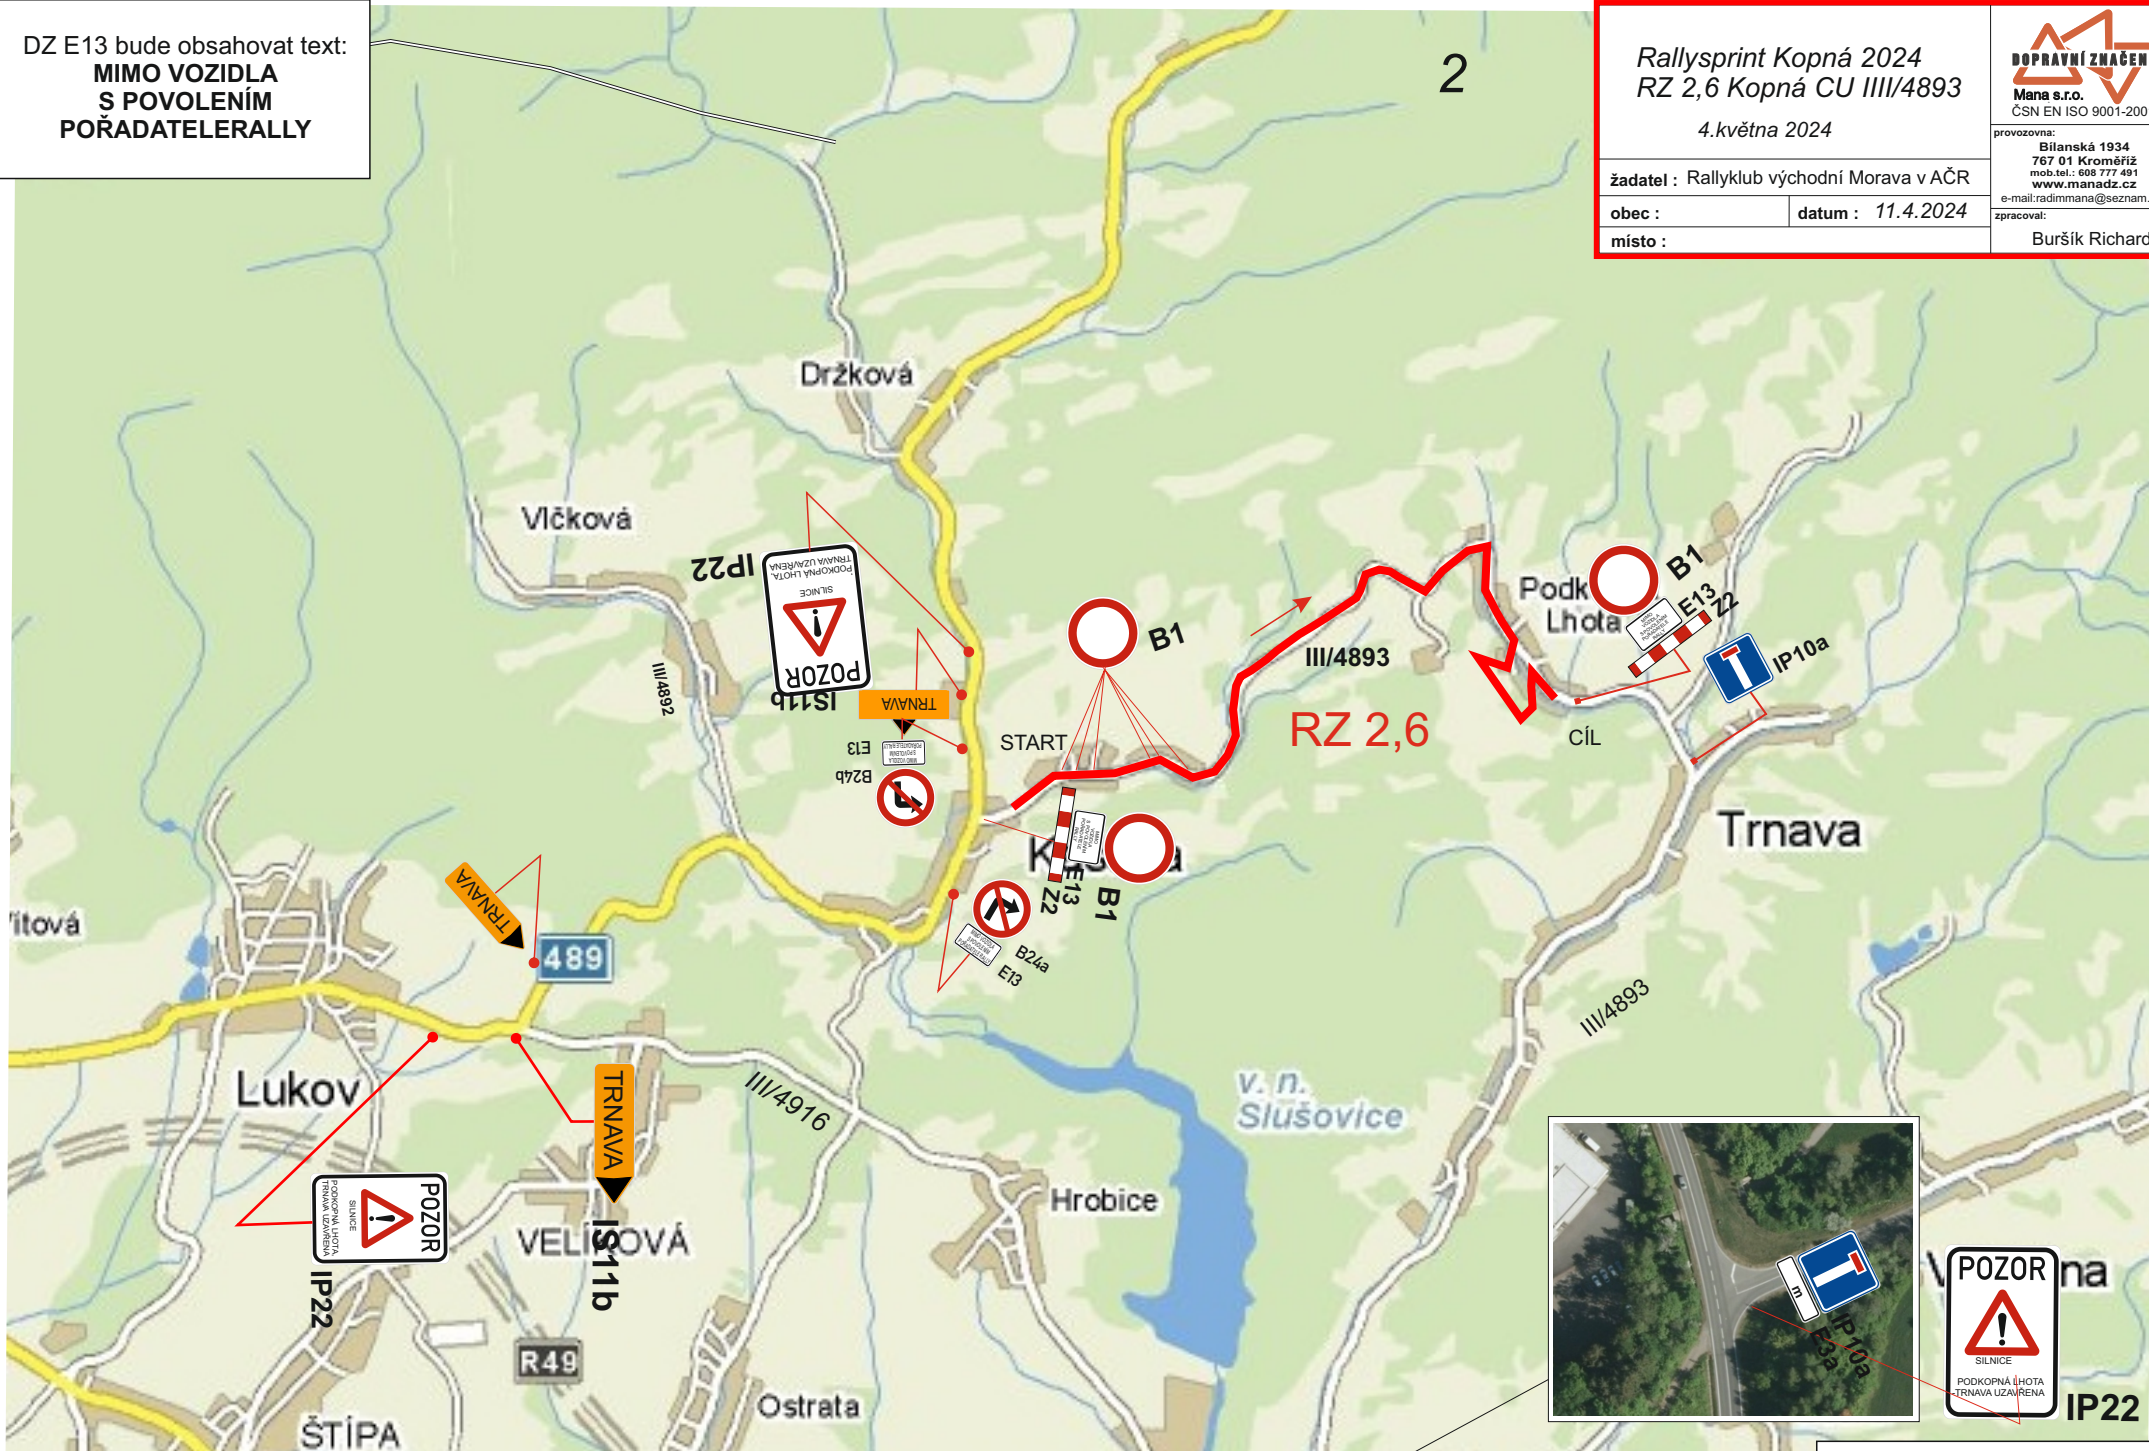

SILNICE III/4893 KAŠAVA-PODKOPNÁ LHOTA-TRNAVA UZAVŘENA

Slušovice

RZ 2,6 Kopná






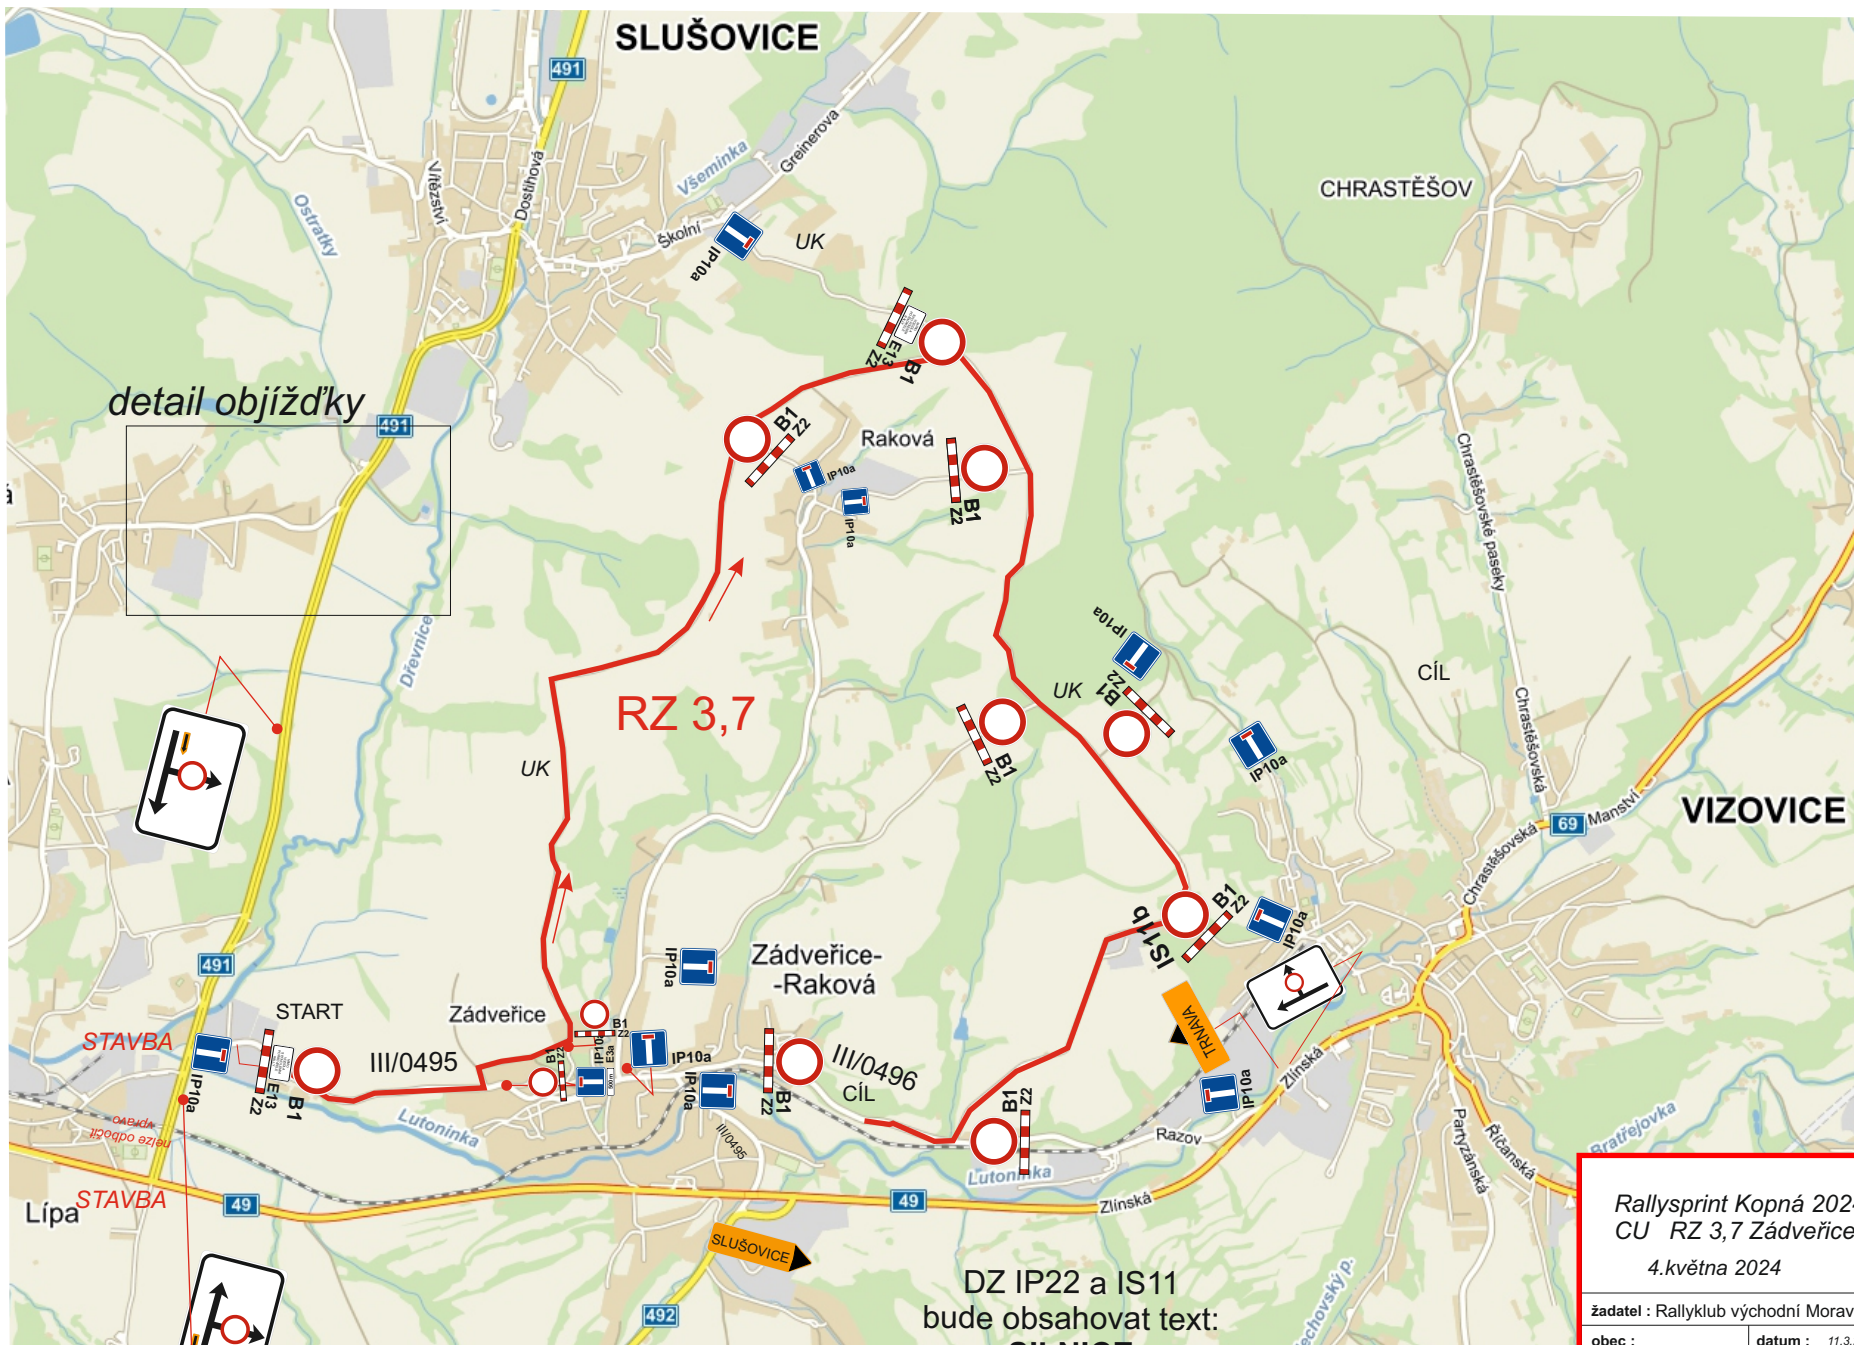


DZ E13 bude obsahovat text:
**VIMO VOZIDLA
 S POVOLENÍM
 POŘADATELE
 RALLY**

SILNICE III/0495 ZÁDVEŘICE UZAVŘENA

DZ IP22 a IS11
 bude obsahovat text:
**SILNICE
 III/0495 A III/0496
 UZAVŘENA**

Rallysprint Kopná 2024 CU RZ 3,7 Závěřice 4.května 2024		
žadatel : Rallyklub východní Morava v AČR		
obec :	datum : 11.3.2024	provozovna: Bilanská 1934 767 01 Kroměříž mob.tel.: 608 777 491 www.manadz.cz e-mail:radimmana@seznam.cz
místo :	zpracovat: Buršík Richard	

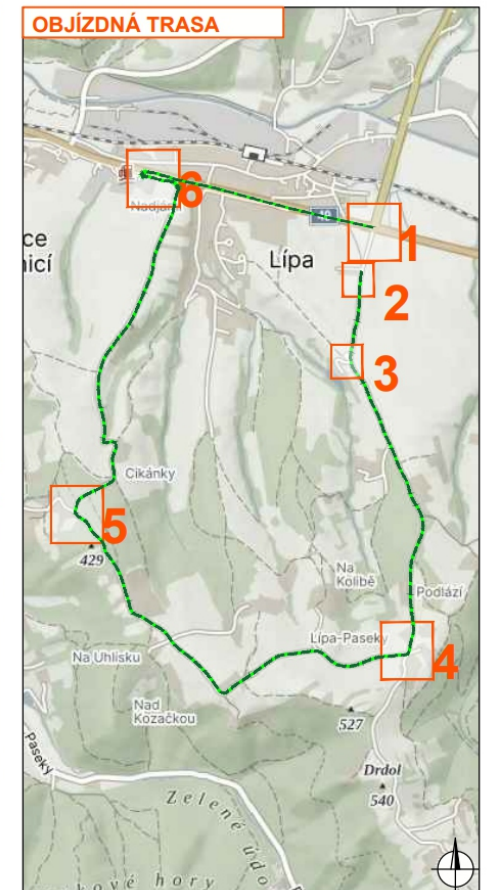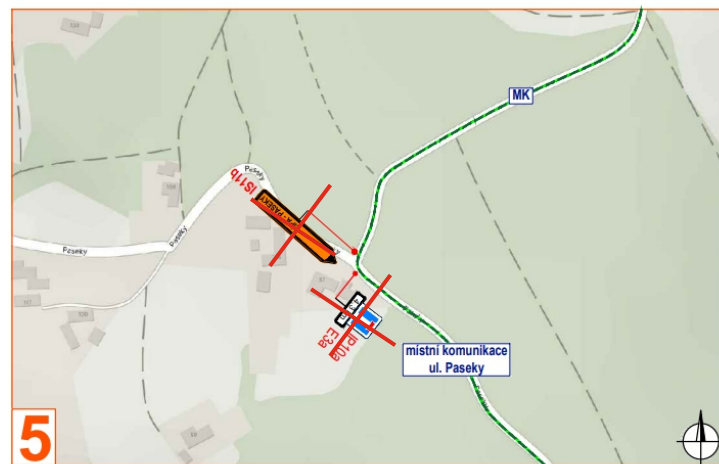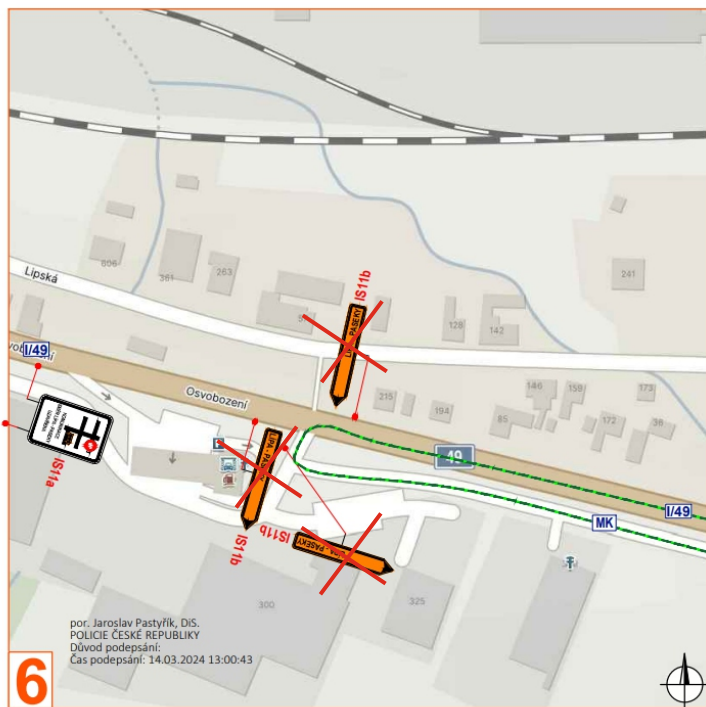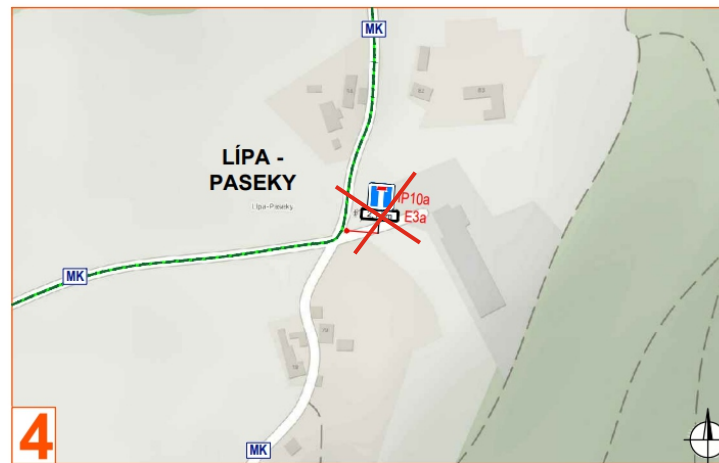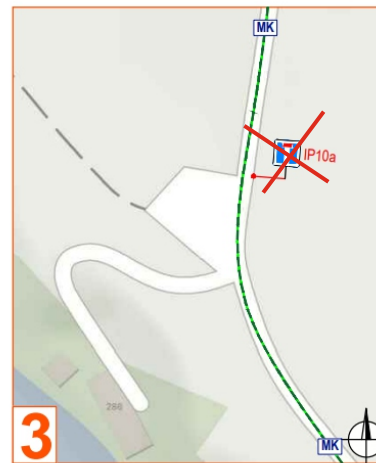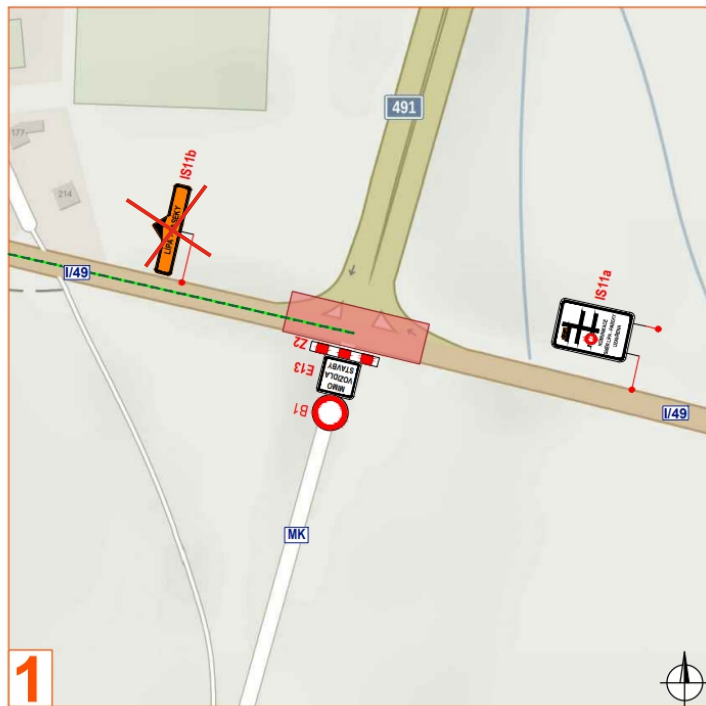

Legenda:



- - pracovní místo
- - objízdňá trasa
- ◇ P2 - navržené přechodné svíslé dopravní značení
- ◇ P2 - stávající svíslé dopravní značení
- ✗ P2 - zrušené/přesunuté stávající svíslé dopravní značení

Souhlasíme s přechodnou úpravou, uzavírkou a zvláštním užíváním pozemní komunikace. V souladu s ustanovením § 36 odst. 3 zák. č. 500/2004 Sb. Správního řádu se vzdáváme práva vyjádřit se k podkladům rozhodnutí.


Dopravní značení, které bude v rozporu s přechodným dopravním značením bude dočasně zneplatněno.

VYPRACOVAL	ZAVADIL	<i>Zavadil Janča</i>	NVB LINE
KONTRLOVAL	JANÁTA		
INVESTOR	ŘSD s.p.		NVB LINE s.r.o. Cukrovar 716 765 21 Kvačice www.nvbline.cz zavadil@nvbline.cz tel: 778 973 109
ZHOTOVITEL	MI ROADS a.s.		
STAVBA	I/49 LÍPA, KŘÍŽOVATKA SE SILNICÍ II/491 A MK		
VÝKRES	DOPRAVNĚ INŽENÝRSKÁ OPATŘENÍ AS - OBJÍZDNÁ TRASA LÍPA-PASEKY		DATUM
			5. 3. 2024
			NAŠE ZN.
			ZK-23-1709

DZ uzavírky Zádvěřice

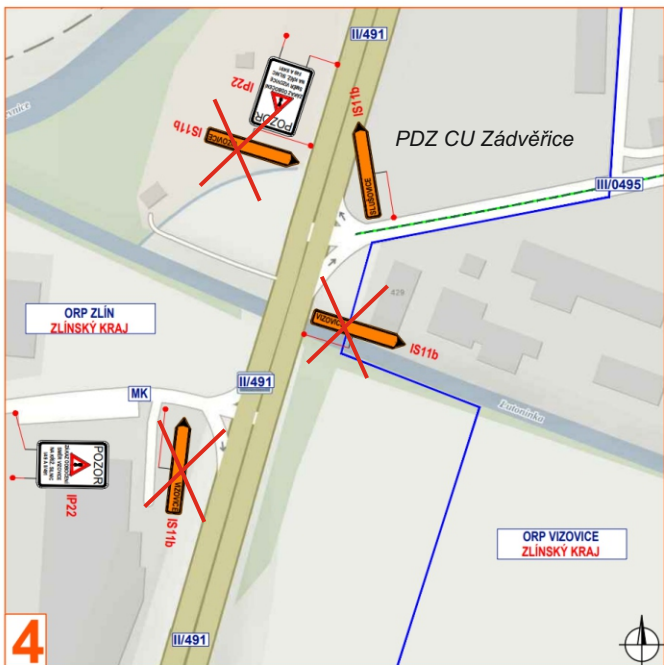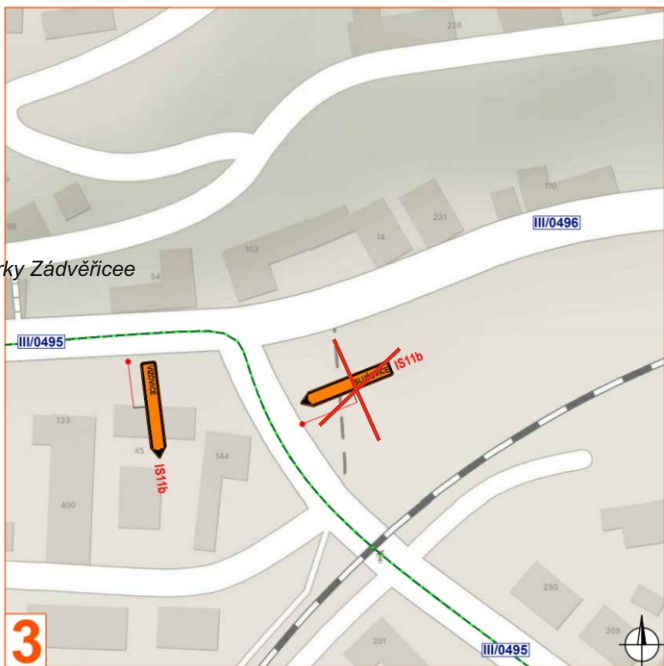


více na detailu 1 - I. a II. etapy

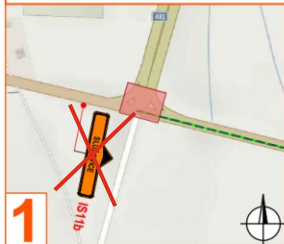

Legenda:

- - pracovní místo
- - - - objízdná trasa
- ◆ P2 - navrhované přechodné svislé dopravní značení
- ◆ P2 - stávající svislé dopravní značení
- ✗ P2 - zrušené/přesunutě stávající svislé dopravní značení

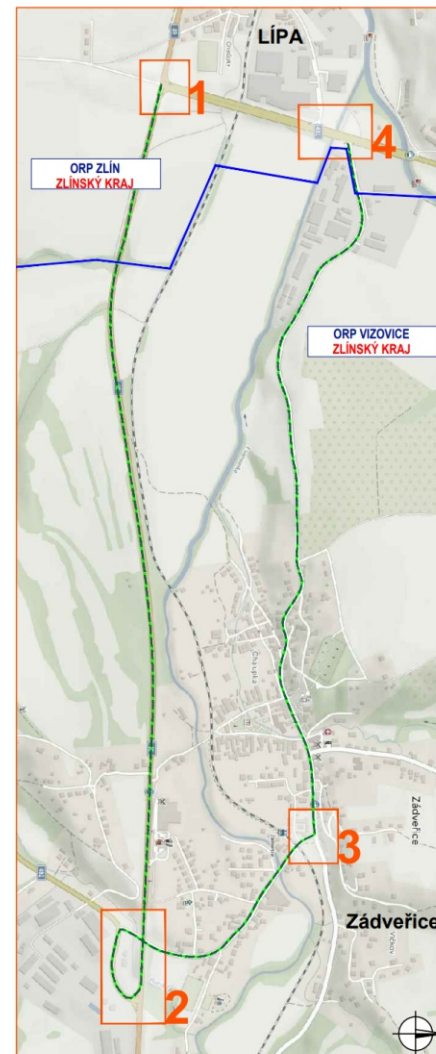



Souhlasíme s přechodnou úpravou, uzavírkou a zvláštním užíváním pozemní komunikace. V souladu s ustanovením § 36 odst. 3 zák. č. 500/2004 Sb. Správního řádu se vzdáváme práva vyjádřit se k podkladem rozhodnutí.

Dopravní značení, které bude v rozporu s přechodným dopravním značením bude dočasně zneplatněno.

VYPRACOVAL	ZAVADIL	<i>Zavádil Janča</i>	
KONTROLOVAL	JANATA		
INVESTOR	RSD s.p.		
ZHOTOVITEL	MI ROADS a.s.		
STAVBA	I/49 LÍPA, KŘÍŽOVATKA SE SILNICÍ III/491 A MK		NVB LINE s.r.o. Cukrovar 716 768 21 Kvasice www.nvbline.cz zavadi@nvbline.cz tel.: 778 973 109
VÝKRES	DOPRAVNĚ INŽENÝRSKÁ OPATŘENÍ		DATUM 5. 3. 2024 NAŠE ZN. ZK-23-1709
A3	- OBJÍZDNÁ TRASA PŘES ZÁDVEŘICE		
PŘECHODNÁ ÚPRAVA PROVOZU			

Zneplatnění IS11b

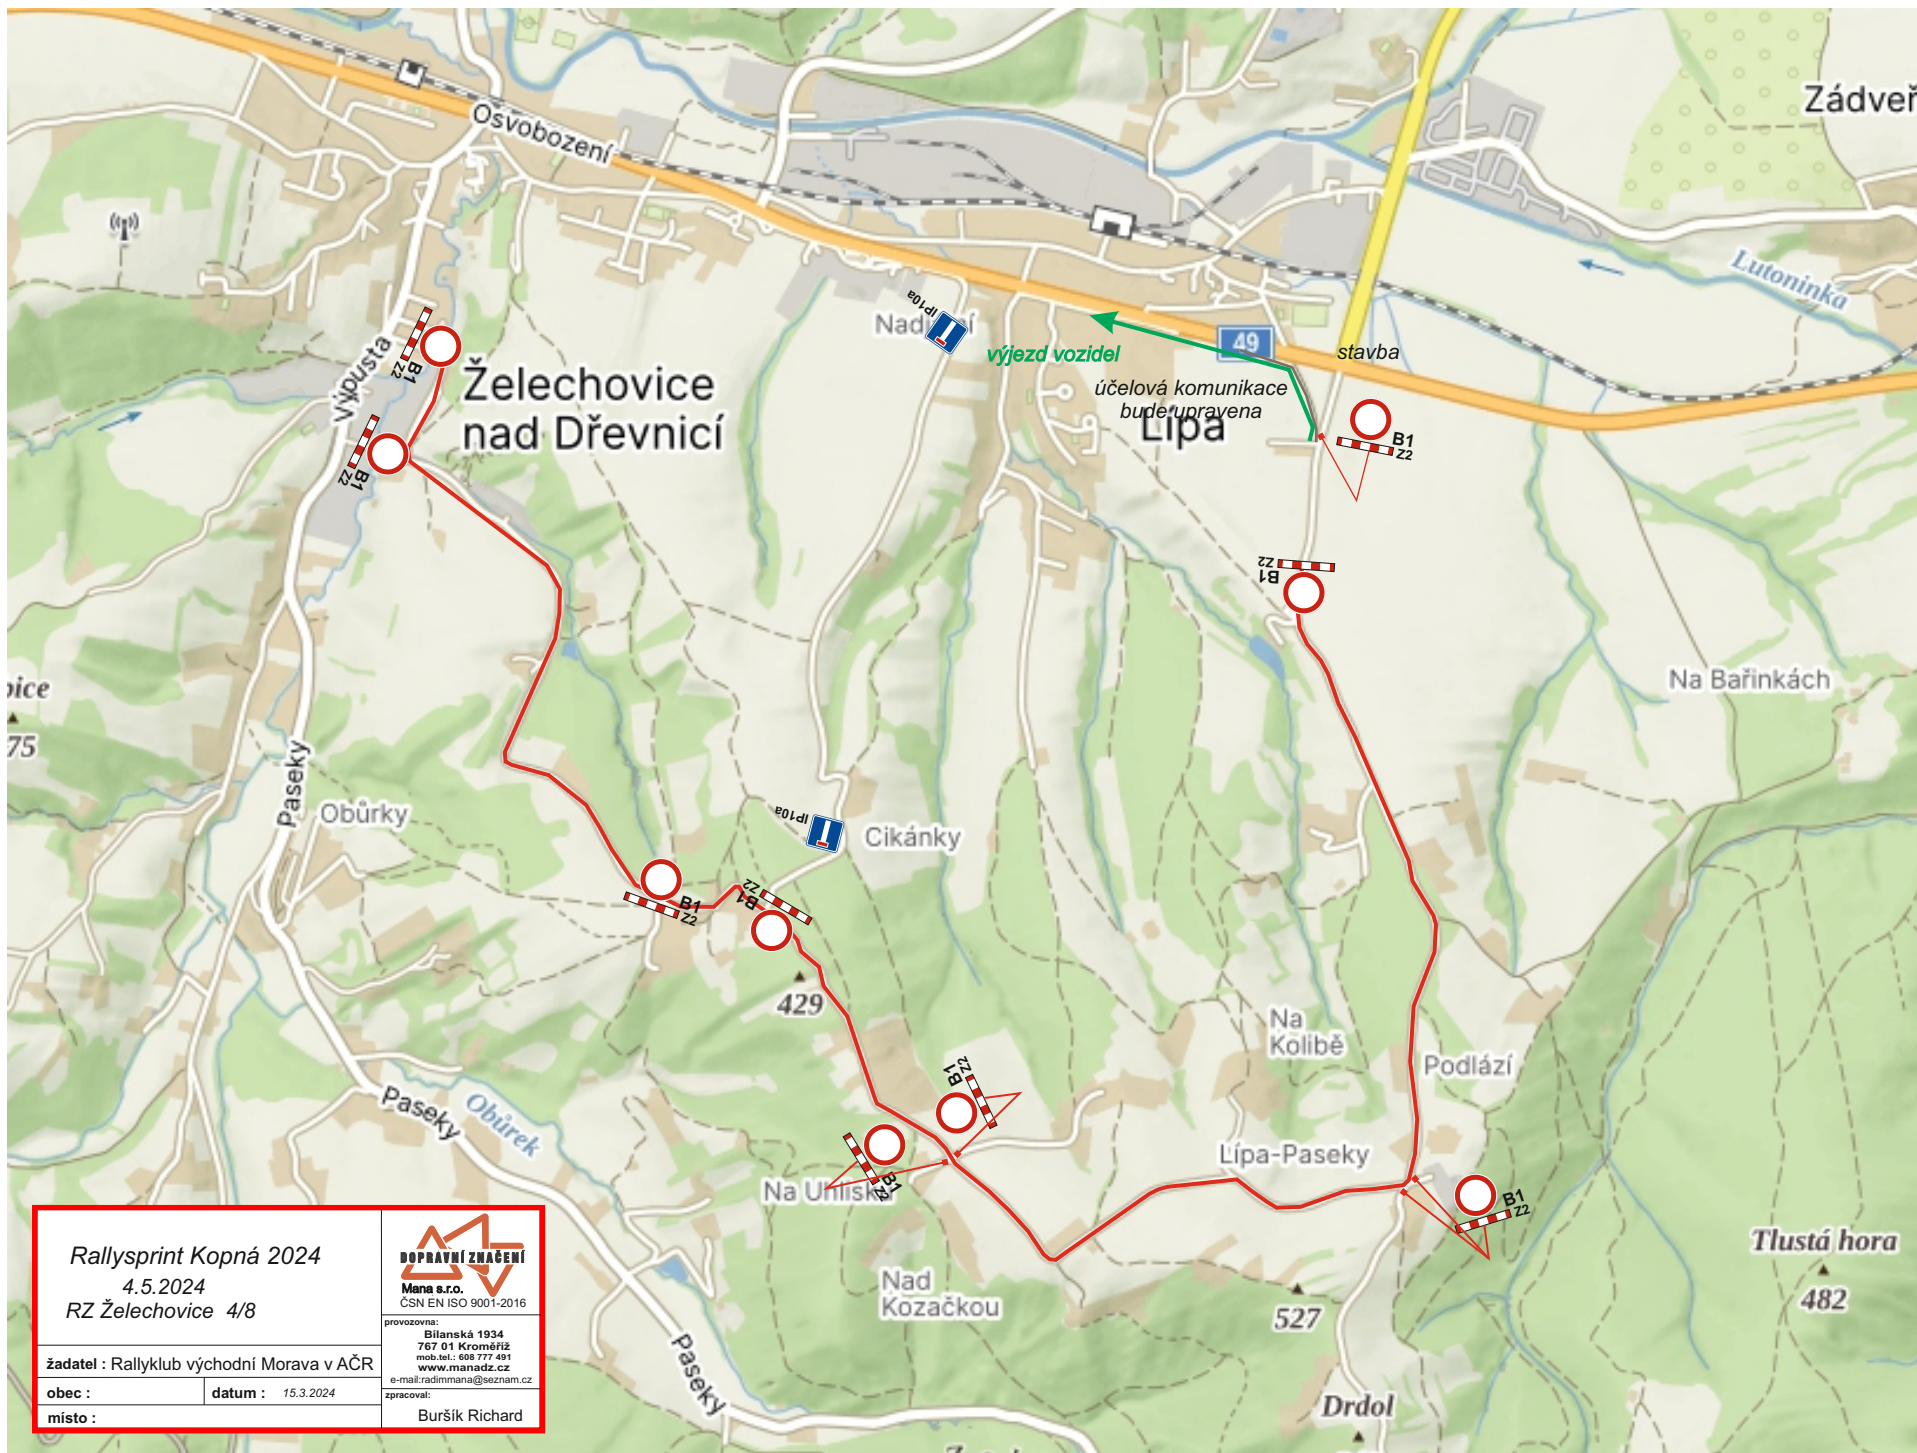

Rallysprint Kopná 2024 4.5.2024 RZ Želechovice 4/8		
žadatel : Rallyklub východní Morava v AČR		
obec :	datum : 15.3.2024	provozovna: Bilánská 1934 767 01 Kroměříž mob.tel.: 608 777 491 www.manadz.cz e-mail: radimmana@seznam.cz
místo :	zpracoval: Buřšík Richard	

Návrh dopravního značení
Rally Kopná
Slušovice 2024 CU

4.5.2024

Žadatel : Rallyklub východní Morava v AČR

Místo : Slušovice Obec : Slušovice

Datum :



Mana s.r.o.
ČSN EN ISO 9001-2016


Prov.: Bílánská 1934
767 01 Kroměříž
Mob.tel.: 608 777 491
www.manadz.cz
E-mail: radimmana@seznam.cz

Zpracoval: Radim Mana

..... RZ

Dodatková tabulka E13
bude obsahovat text:

MIMO
VOZIDLA
S POVOLENÍM
POŘADATELE
RALLY

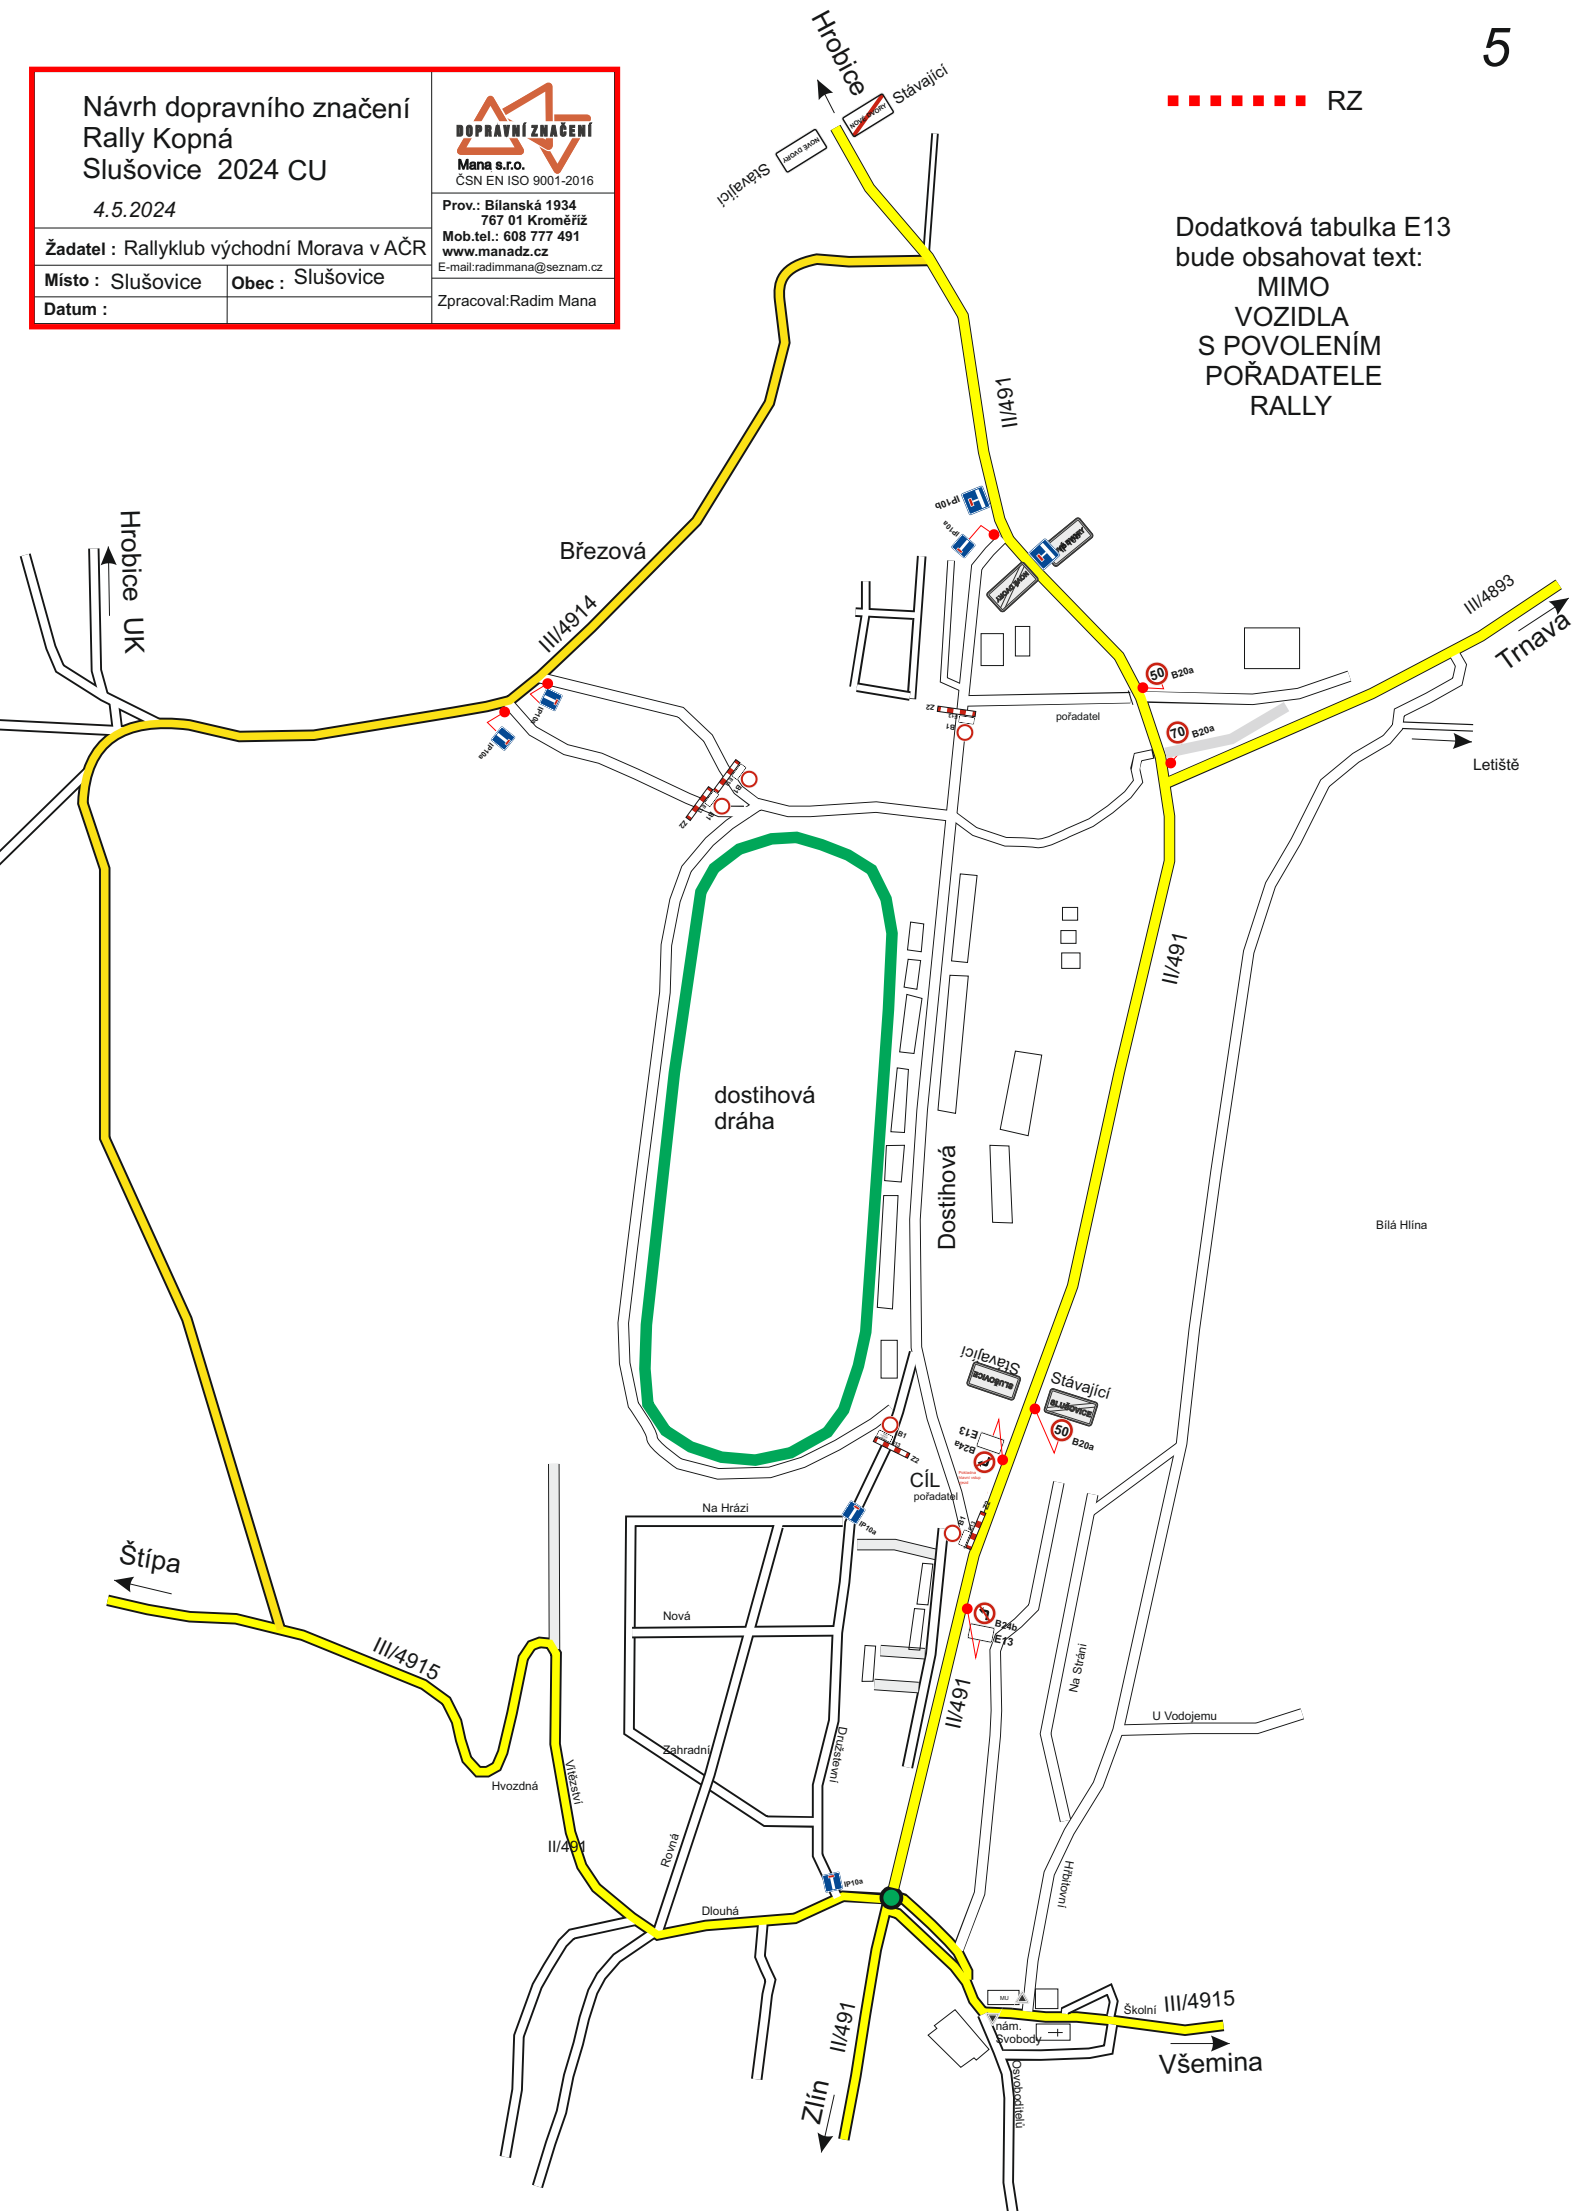


Start v době uzavírky


..... RZ

Rallysprint Koprná 2024 4.5.2024		
provozovna: Bilanská 1934 767 01 Kroměříž mob.tel.: 608 777 491 www.manadz.cz e-mail: radimmana@seznam.cz		
žadatel : Rallyklub východní Morava v AČR		
obec : Trnava	datum : 15.3.2024	zpracoval: Buršík Richard
místo :		

Dodatková tabulka E13 bude obsahovat text:
MIMO VOZIDLA S POVOLENÍM POŘADATELE RALLY

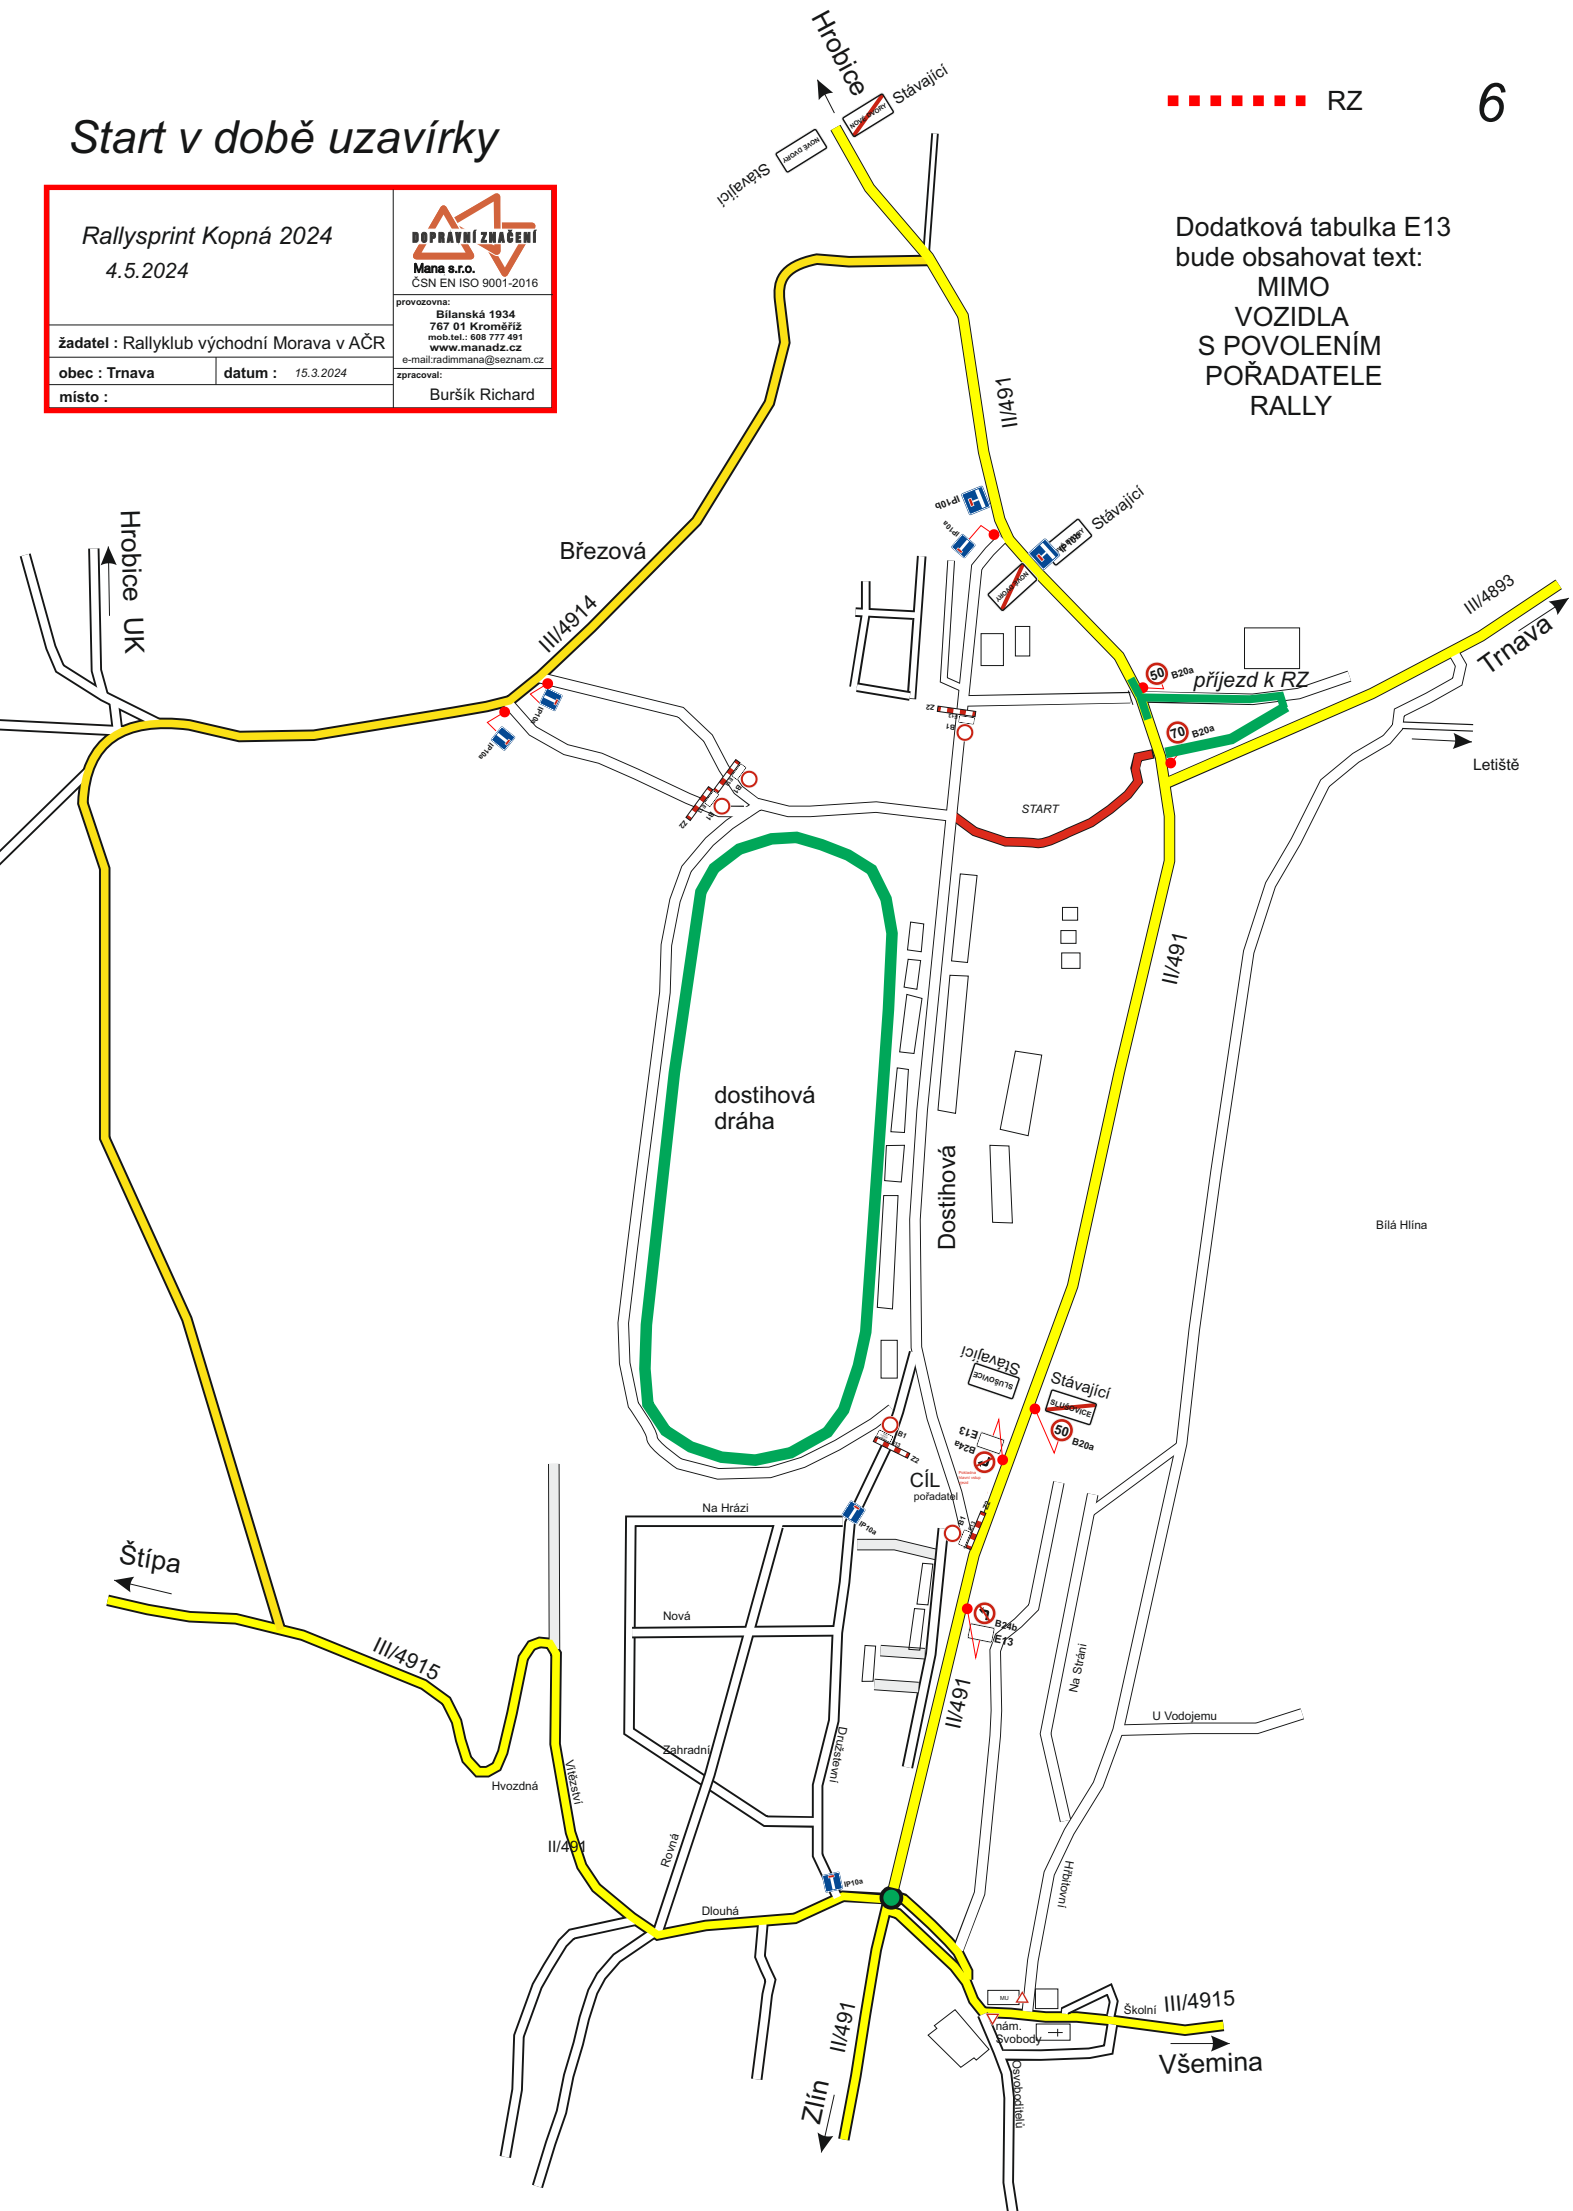

Trnava

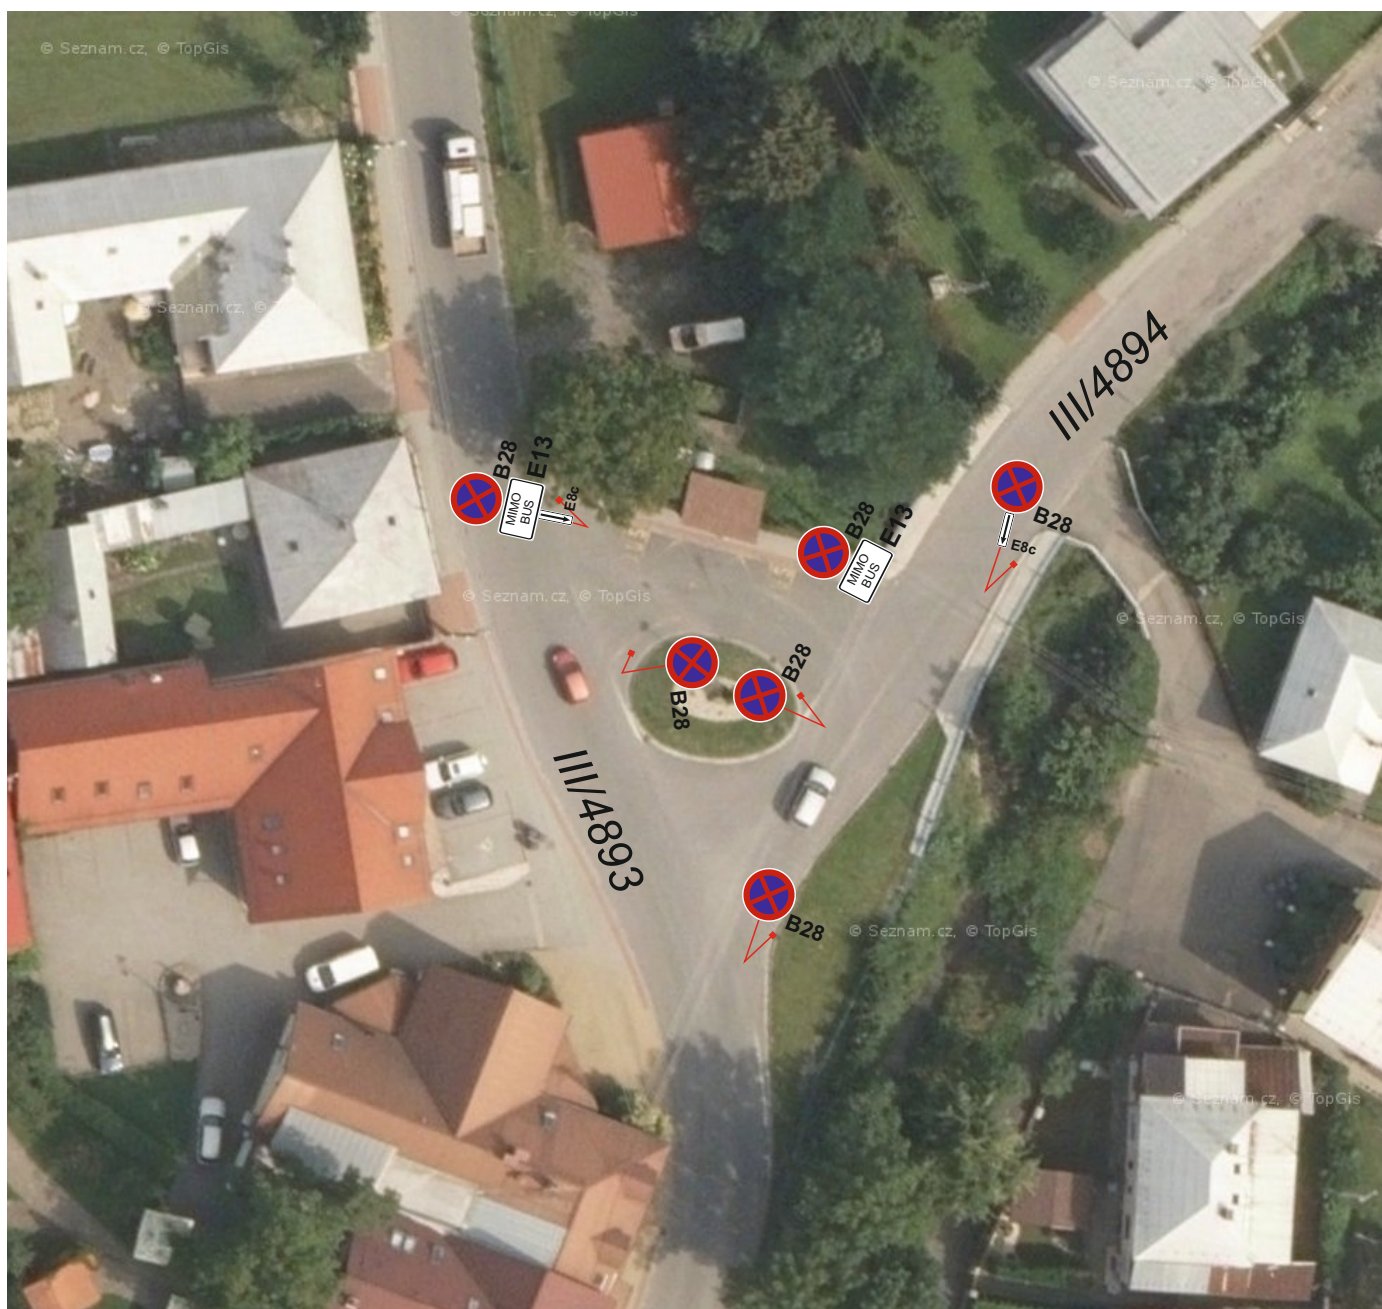

Rallysprint Kopná 2024

4.5.2024

B28 v předstihu



CSN EN ISO 9001-2016

provzovzná:

Bílanská 1934
767 01 Kroměříž
mob.tel.: 608 777 491
www.manadz.cz
e-mail: radimmana@seznam.cz

žadatel : Rallyklub východní Morava v AČR

obec : Trnava

datum : 15.3.2024

místo :

zpracoval:

Buršík Richard

Hrobice, Březová



Rallysprint Kopná 2024

*4.5.2024
B28 v předstihu*

žadatel : Rallyklub východní Morava v AČR

obec : Trnava

datum : 15.3.2024

místo :



provozovna:
Bílanská 1934
767 01 Kroměříž
mob.tel.: 608 777 491
www.manadz.cz
e-mail:radimmana@seznam.cz

zpracoval:
Buršík Richard