

SCHÉMA PRACOVNÍHO MÍSTA - SITUACE V MÍSTĚ KŘÍŽENÍ, SSZ

- havarijní oprava
- délka záboru max. 100 m
- průjezdová šířka podél záboru min. 3 m
- šířka koridoru pro chodce min. 1 m
- přístup k objektům zajištěn pomocí zpevněných ploch o šířce min. 1 m
- doprava řízena kyvadlově pomocí světelného signalizačního zařízení

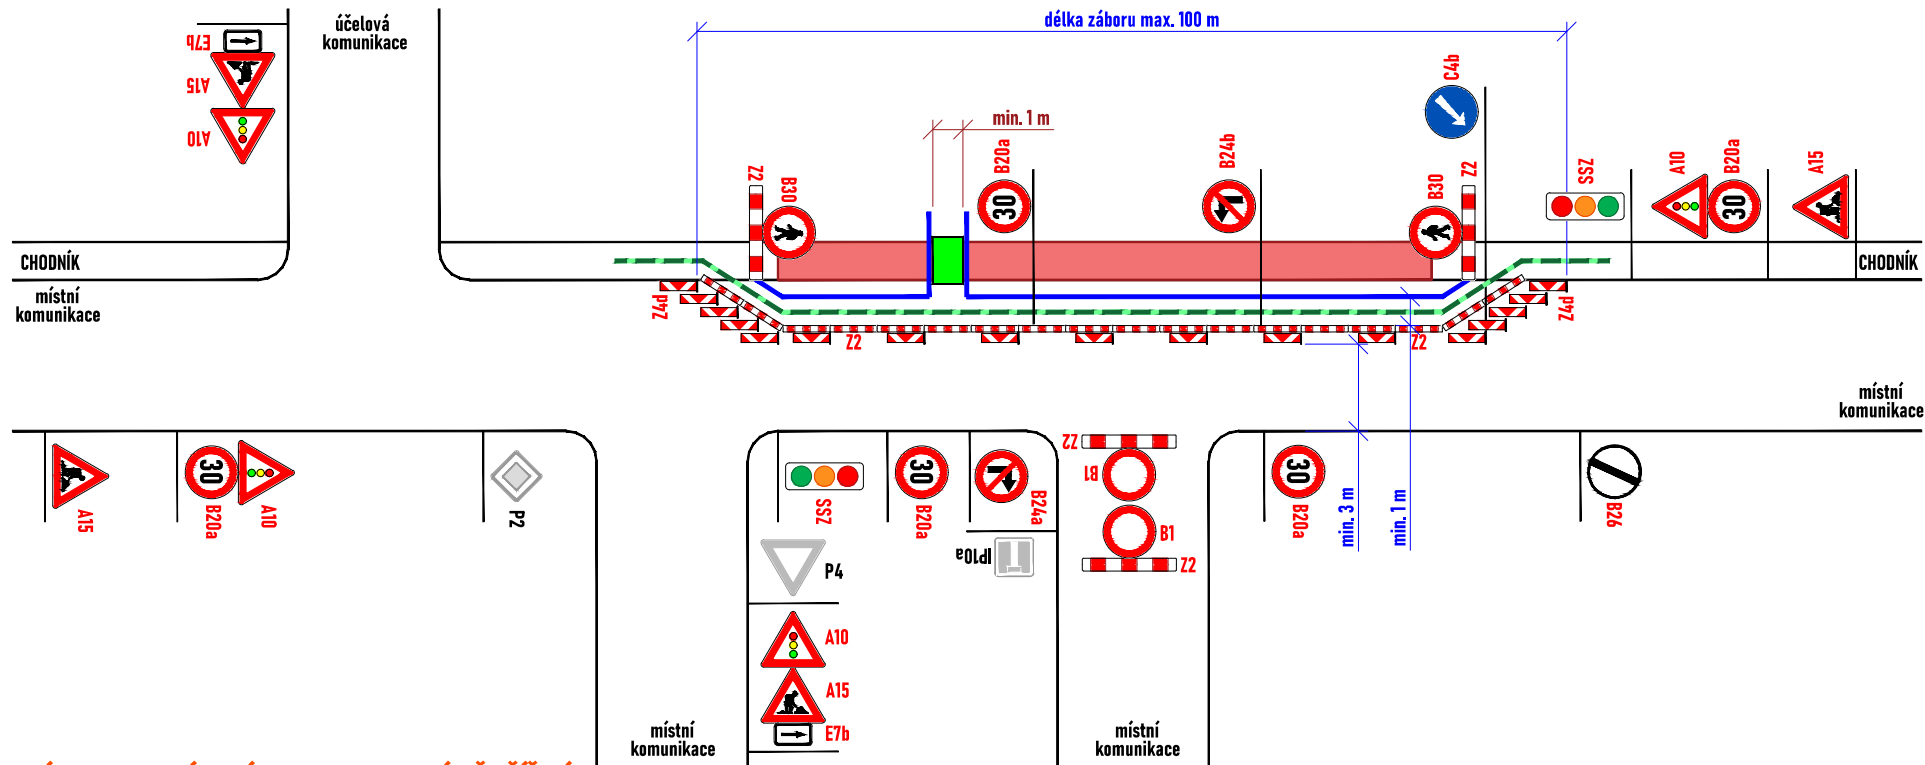


SCHÉMA PRACOVNÍHO MÍSTA - SITUACE V MÍSTĚ KŘÍŽENÍ, SSZ

- havarijní oprava
- délka záboru max. 100 m
- průjezdová šířka podél záboru min. 3 m
- šířka koridoru pro chodce min. 1 m
- přístup k objektům zajištěn pomocí zpevněných ploch o šířce min. 1 m
- účelová komunikace uzavřena
- doprava řízena kyvadlově pomocí světelného signalizačního zařízení


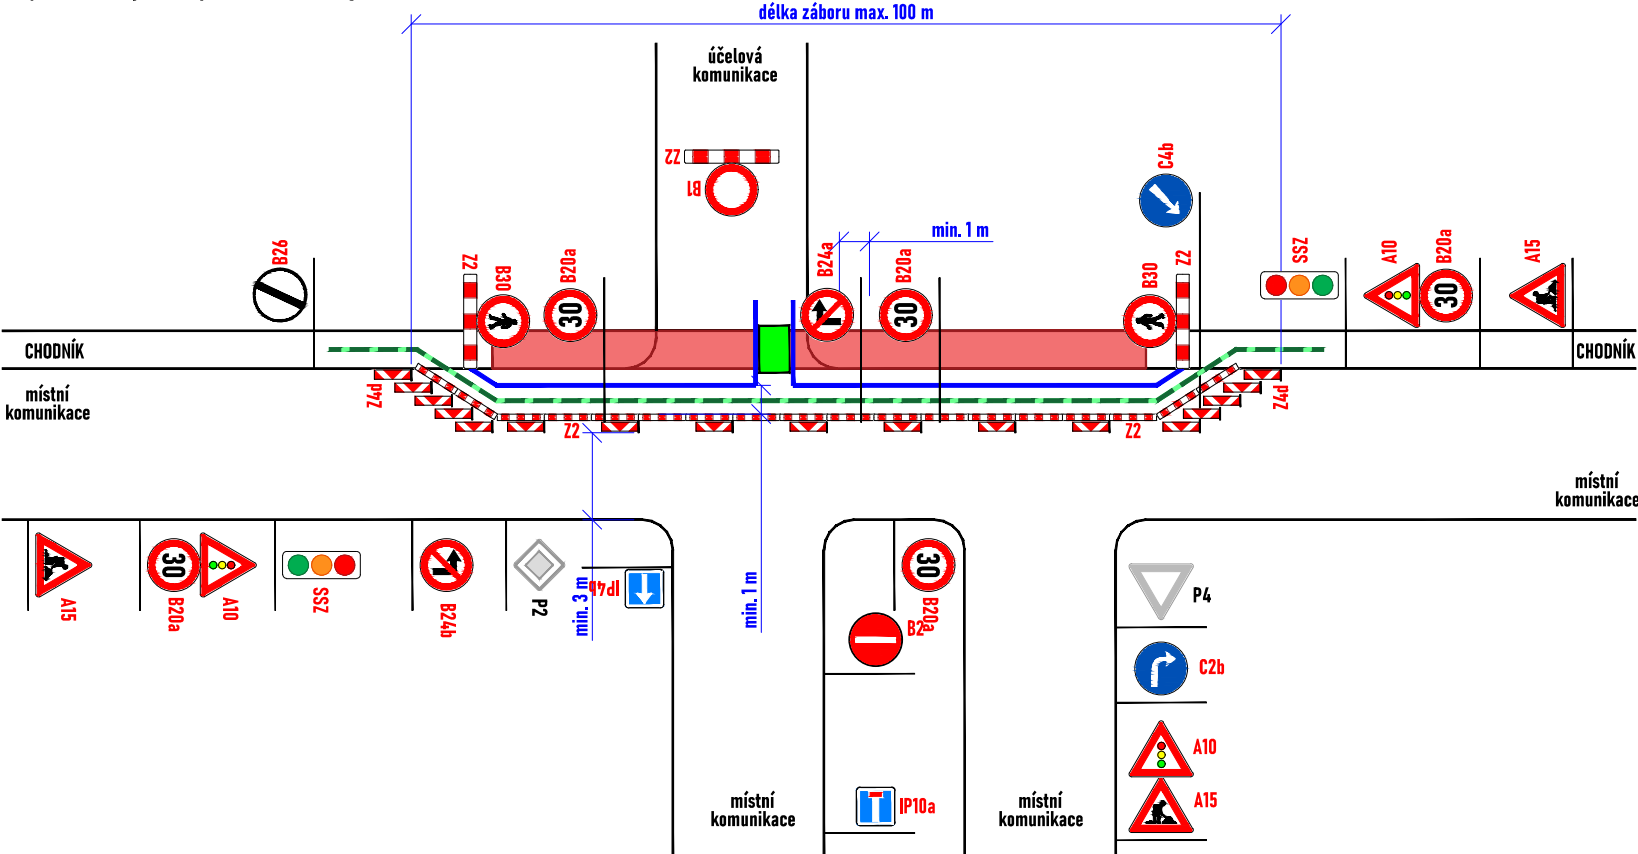


SCHÉMA PRACOVNÍHO MÍSTA - SITUACE V MÍSTĚ KŘÍŽENÍ

- havarijní oprava
- délka záboru max. 50 m
- průjezdová šířka podél záboru min. 3 m
- šířka koridoru pro chodce min. 1 m
- přístup k objektům zajištěn pomocí zpevněných ploch o šířce min. 1 m
- místní komunikace zavřena
- vozidla regulována SDZ P 7 a P 8

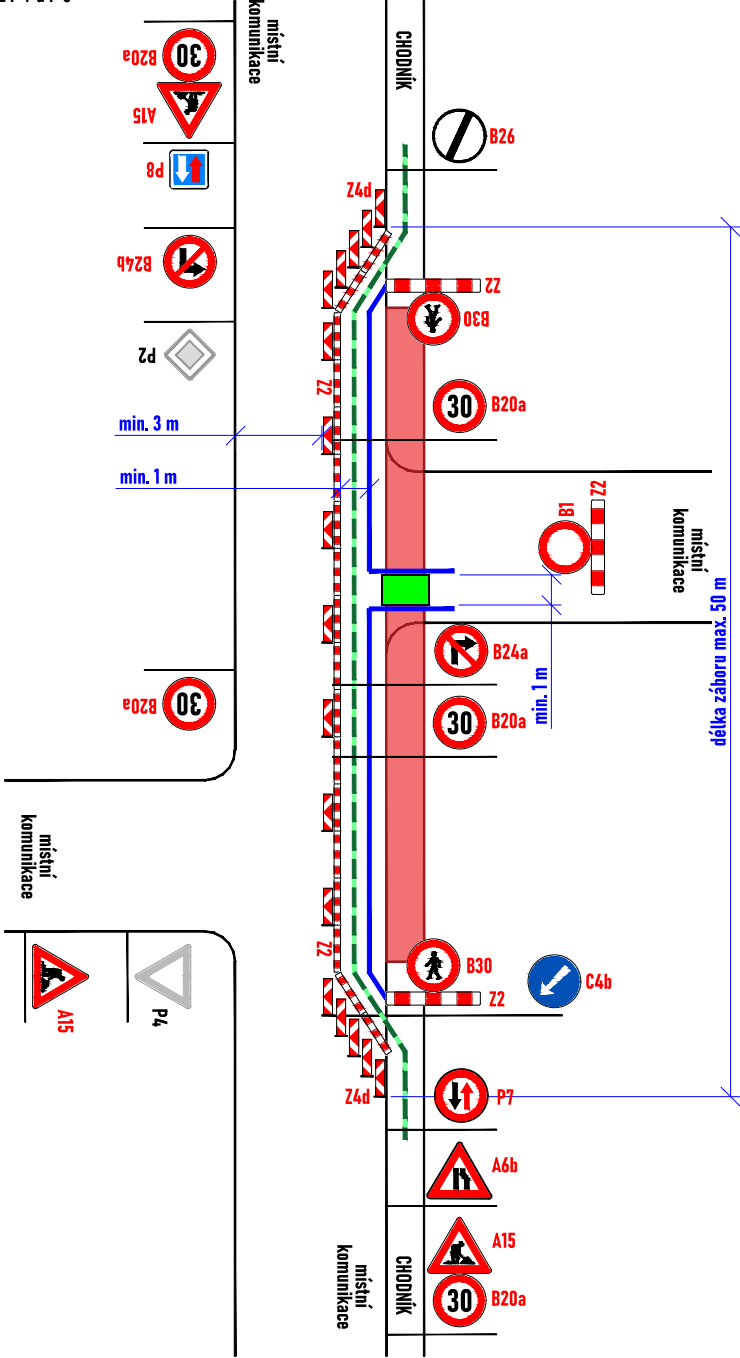


LEGENDA:

- pracovní místo
- zpevněná plocha
- obchodní trasa
- oplocení
- navržené přechodné svisté dopravní značení
- stávající svisté dopravní značení
- zneplatněné stávající svisté dopravní značení

SCHÉMA PRACOVNÍHO MÍSTA - SITUACE V MÍSTĚ KŘÍŽENÍ

- havarijní oprava
- délka záboru max. 100 m
- průjezdová šířka podél záboru min. 3 m
- přístup k objektům zajištěn pomocí zpevněných ploch o šířce min. 1 m
- místní komunikace zavřena
- obousměrný provoz zachován

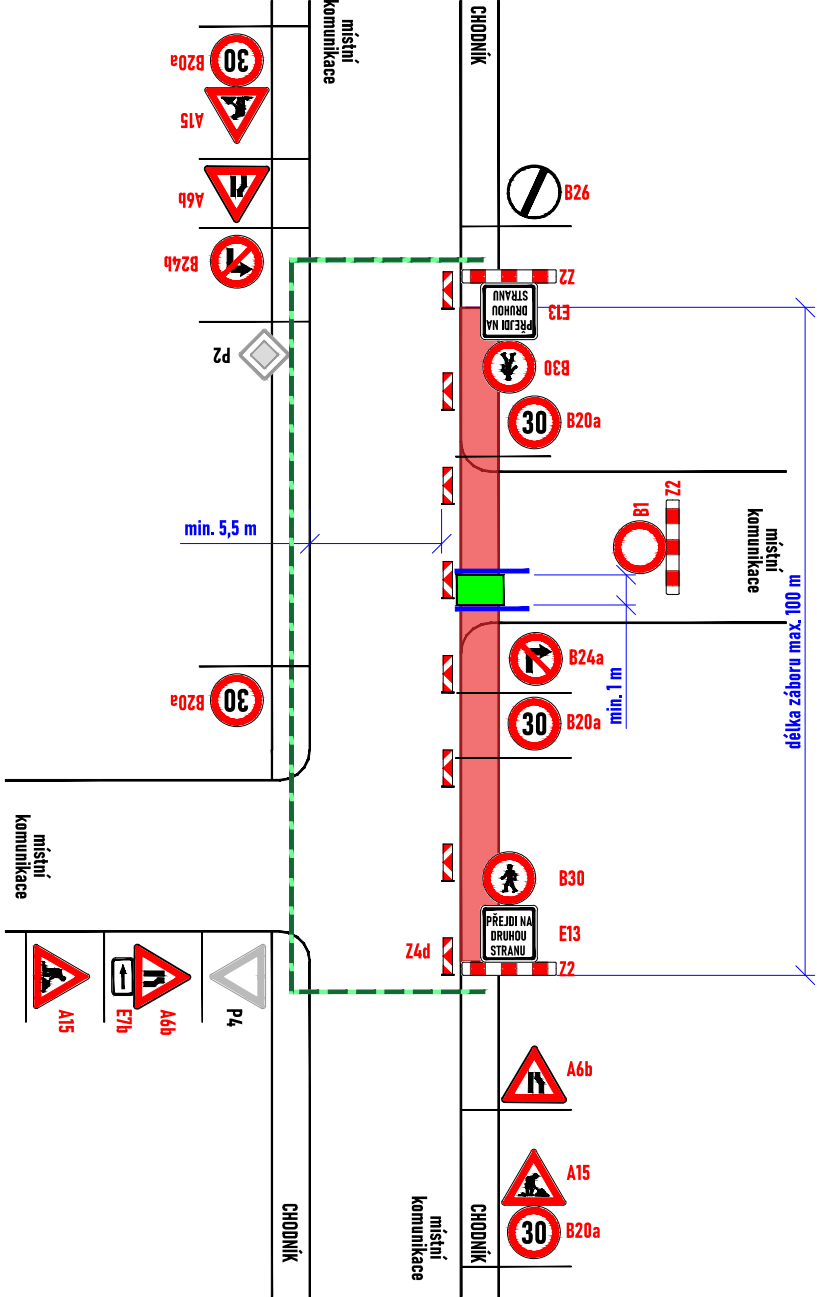

Souhlasíme s přechodnou úpravou provozu, uzavírkou a zvláštním užíváním pozemní komunikace, a obchodními trasami.
V souladu s ustanovením § 36 odst. 3 zák. č. 500/2004 Sb. Správního řádu se vzdáváme práva vyjádřit se k podkladům rozhodnutí.
Dopravní značení, které bude v rozporu s přechodným dopravním značením, bude dočasně zneplatněno.

ZDROJ MAPOVÝCH PODKLADŮ		Mapy.cz, © Seznam.cz, a.s.
VYPRACOVAL	VAŠUT	NVB LINE NVB LINE s.r.o. Cukrovar 716 768 21 Kvasice www.nvbline.cz vašut@nvbline.cz tel. 774 763 506
KONTROLOVAL	JANATA	
UPRAVIL		
INVESTOR	VODÁRNA ZLÍN a.s.	
ZHOTOVITEL	VODÁRNA ZLÍN a.s.	
NÁZEV STAVBY		CELOROČNÍ POVOLENÍ PŘECHODNÉ ÚPRAVY PROVOZU
DOPRAVNÍ INŽENÝRSKÁ OPATŘENÍ		FORMÁT 540x297
MÍSTNÍ KOMUNIKACE, CHODNÍKY - SSZ, P7 A P 8		DATUM 13. 1. 2025
		Č. ZAKÁZKY ZK-25-0003

SCHÉMA UMÍSTĚNÍ NÁDRŽE S PITNOU VODOU NA CHODNÍKU

- nádrž s pitnou vodou
- délka záboru max. 10 m
- šířka koridoru pro chodce min. 1 m
- průjezdová šířka podél záboru min. 3 m

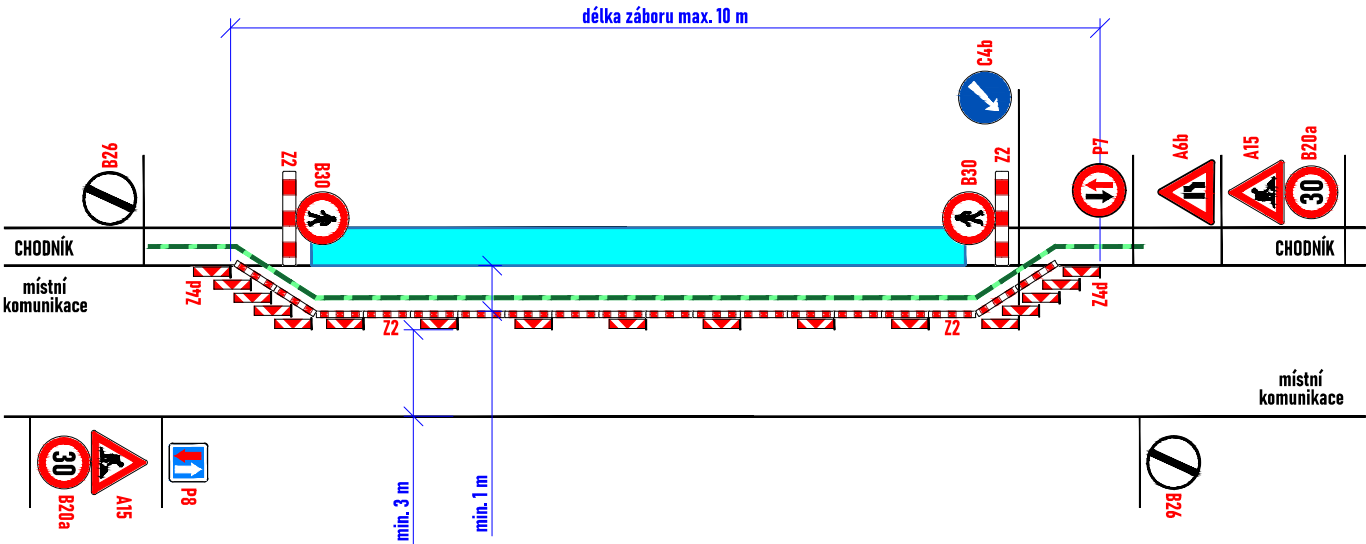


SCHÉMA UMÍSTĚNÍ NÁDRŽE S PITNOU VODOU NA MÍSTNÍ KOMUNIKACI

- nádrž s pitnou vodou
- délka záboru max. 10 m
- průjezdová šířka podél záboru min. 3 m


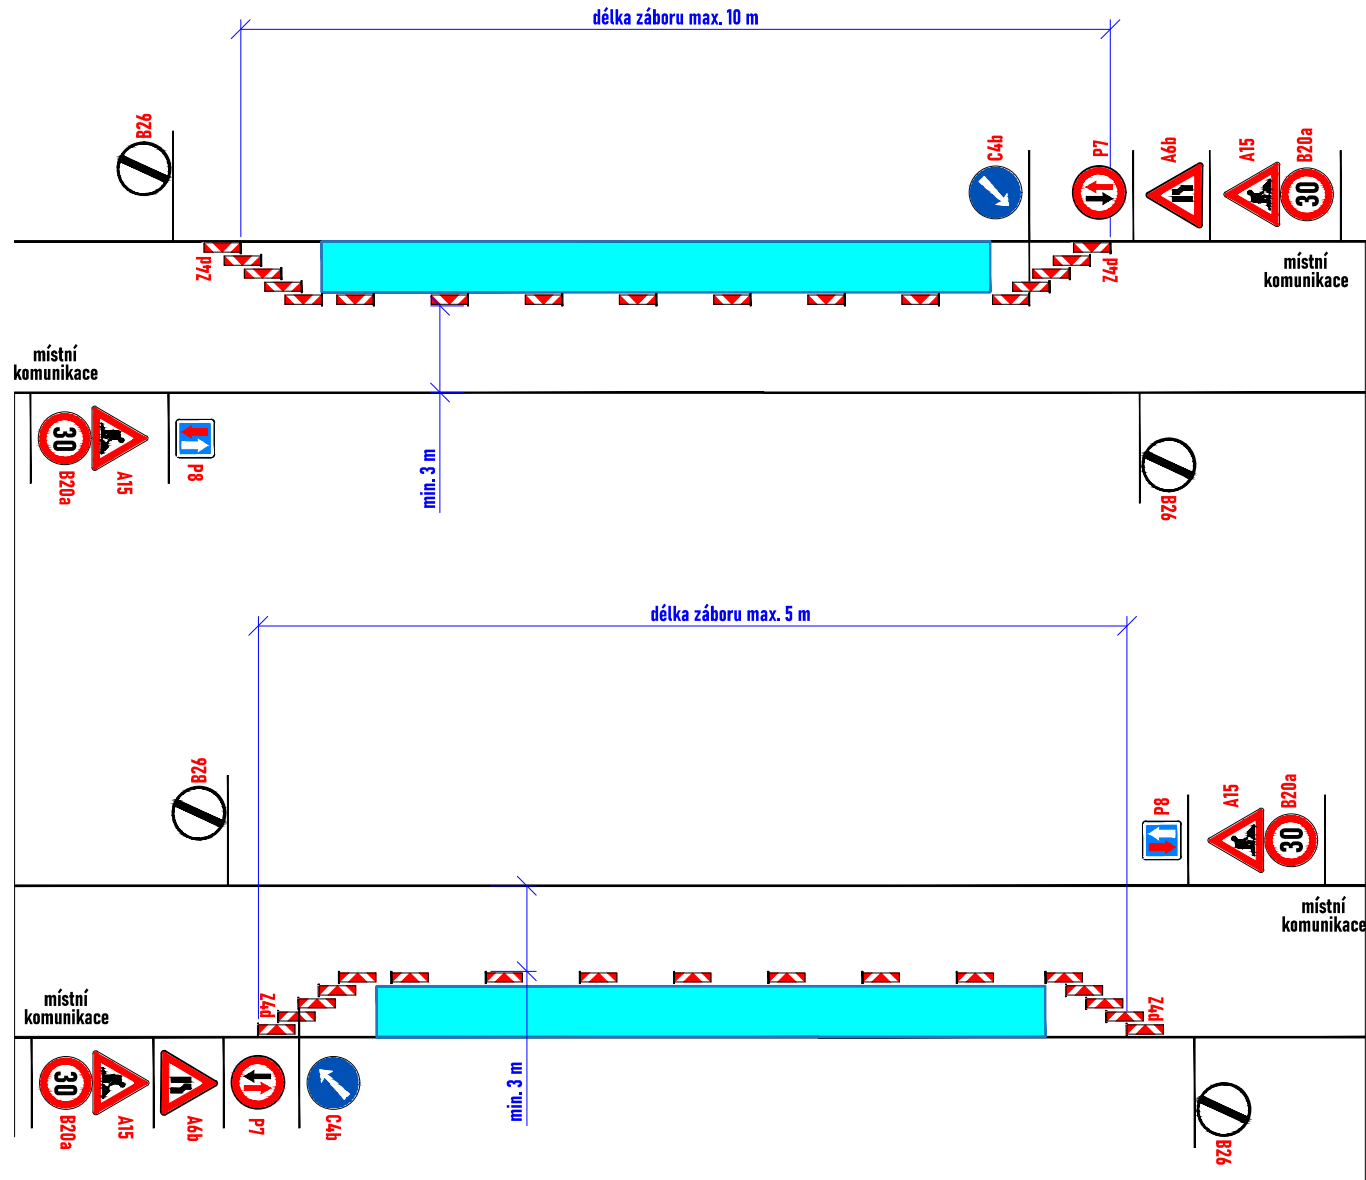


SCHÉMA UMÍSTĚNÍ NÁDRŽE S PITNOU VODOU NA CHODNÍKU

- nádrž s pitnou vodou
- délka záboru max. 10 m
- průjezdová šířka podél záboru min. 3 m

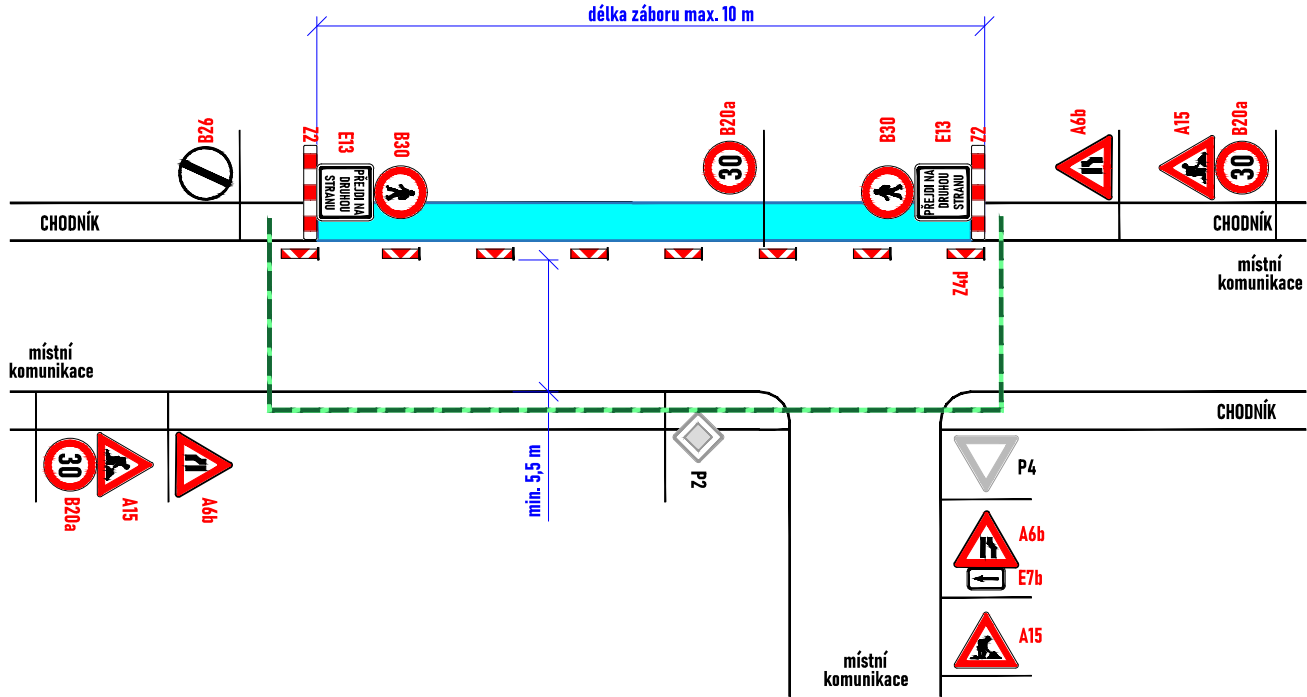

LEGENDA:

- nádrž s pitnou vodou
- obchozí trasa
- navržené přechodné svislé dopravní značení
- stávající svislé dopravní značení
- zneplatněné stávající svislé dopravní značení

Souhlasíme s přechodnou úpravou provozu, uzavírkou a zvláštním užíváním pozemní komunikace, a obchozími trasami.
V souladu s ustanovením § 36 odst. 3 zák. č. 500/2004 Sb. Správního řádu se vzdáváme práva vyjádřit se k podkladům rozhodnutí.

Dopravní značení, které bude v rozporu s přechodným dopravním značením, bude dočasně zneplatněno.

ZDROJ MAPOVÝCH PODKLADŮ	Mapy.cz; © Seznam.cz, a.s.	
-------------------------	----------------------------	--

VYPRACOVAL	VÁŠUT	 NVB LINE s.r.o. Cukrovar 716 768 21 Kvasice www.nvbline.cz vašut@nvbline.cz tel.: 774 763 506	
KONTROLOVAL	JANATA		
UPRAVIL			
INVESTOR	VODÁRNA ZLÍN a.s.		
ZHOTOVITEL	VODÁRNA ZLÍN a.s.		
NÁZEV STAVBY	CELOROČNÍ POVOLENÍ PŘECHODNÉ ÚPRAVY PROVOZU		
DOPRAVNÉ INŽENÝRSKÁ OPATŘENÍ		FORMÁT	A3
NÁDRŽ S PITNOU VODOU		DATUM	13. 1. 2025
		Č. ZAKÁZKY	ZK-25-0003

SCHÉMA PRACOVNÍHO MÍSTA

- havarijní oprava
- délka záboru max. 50 m
- průjezdová šířka podél záboru min. 3 m


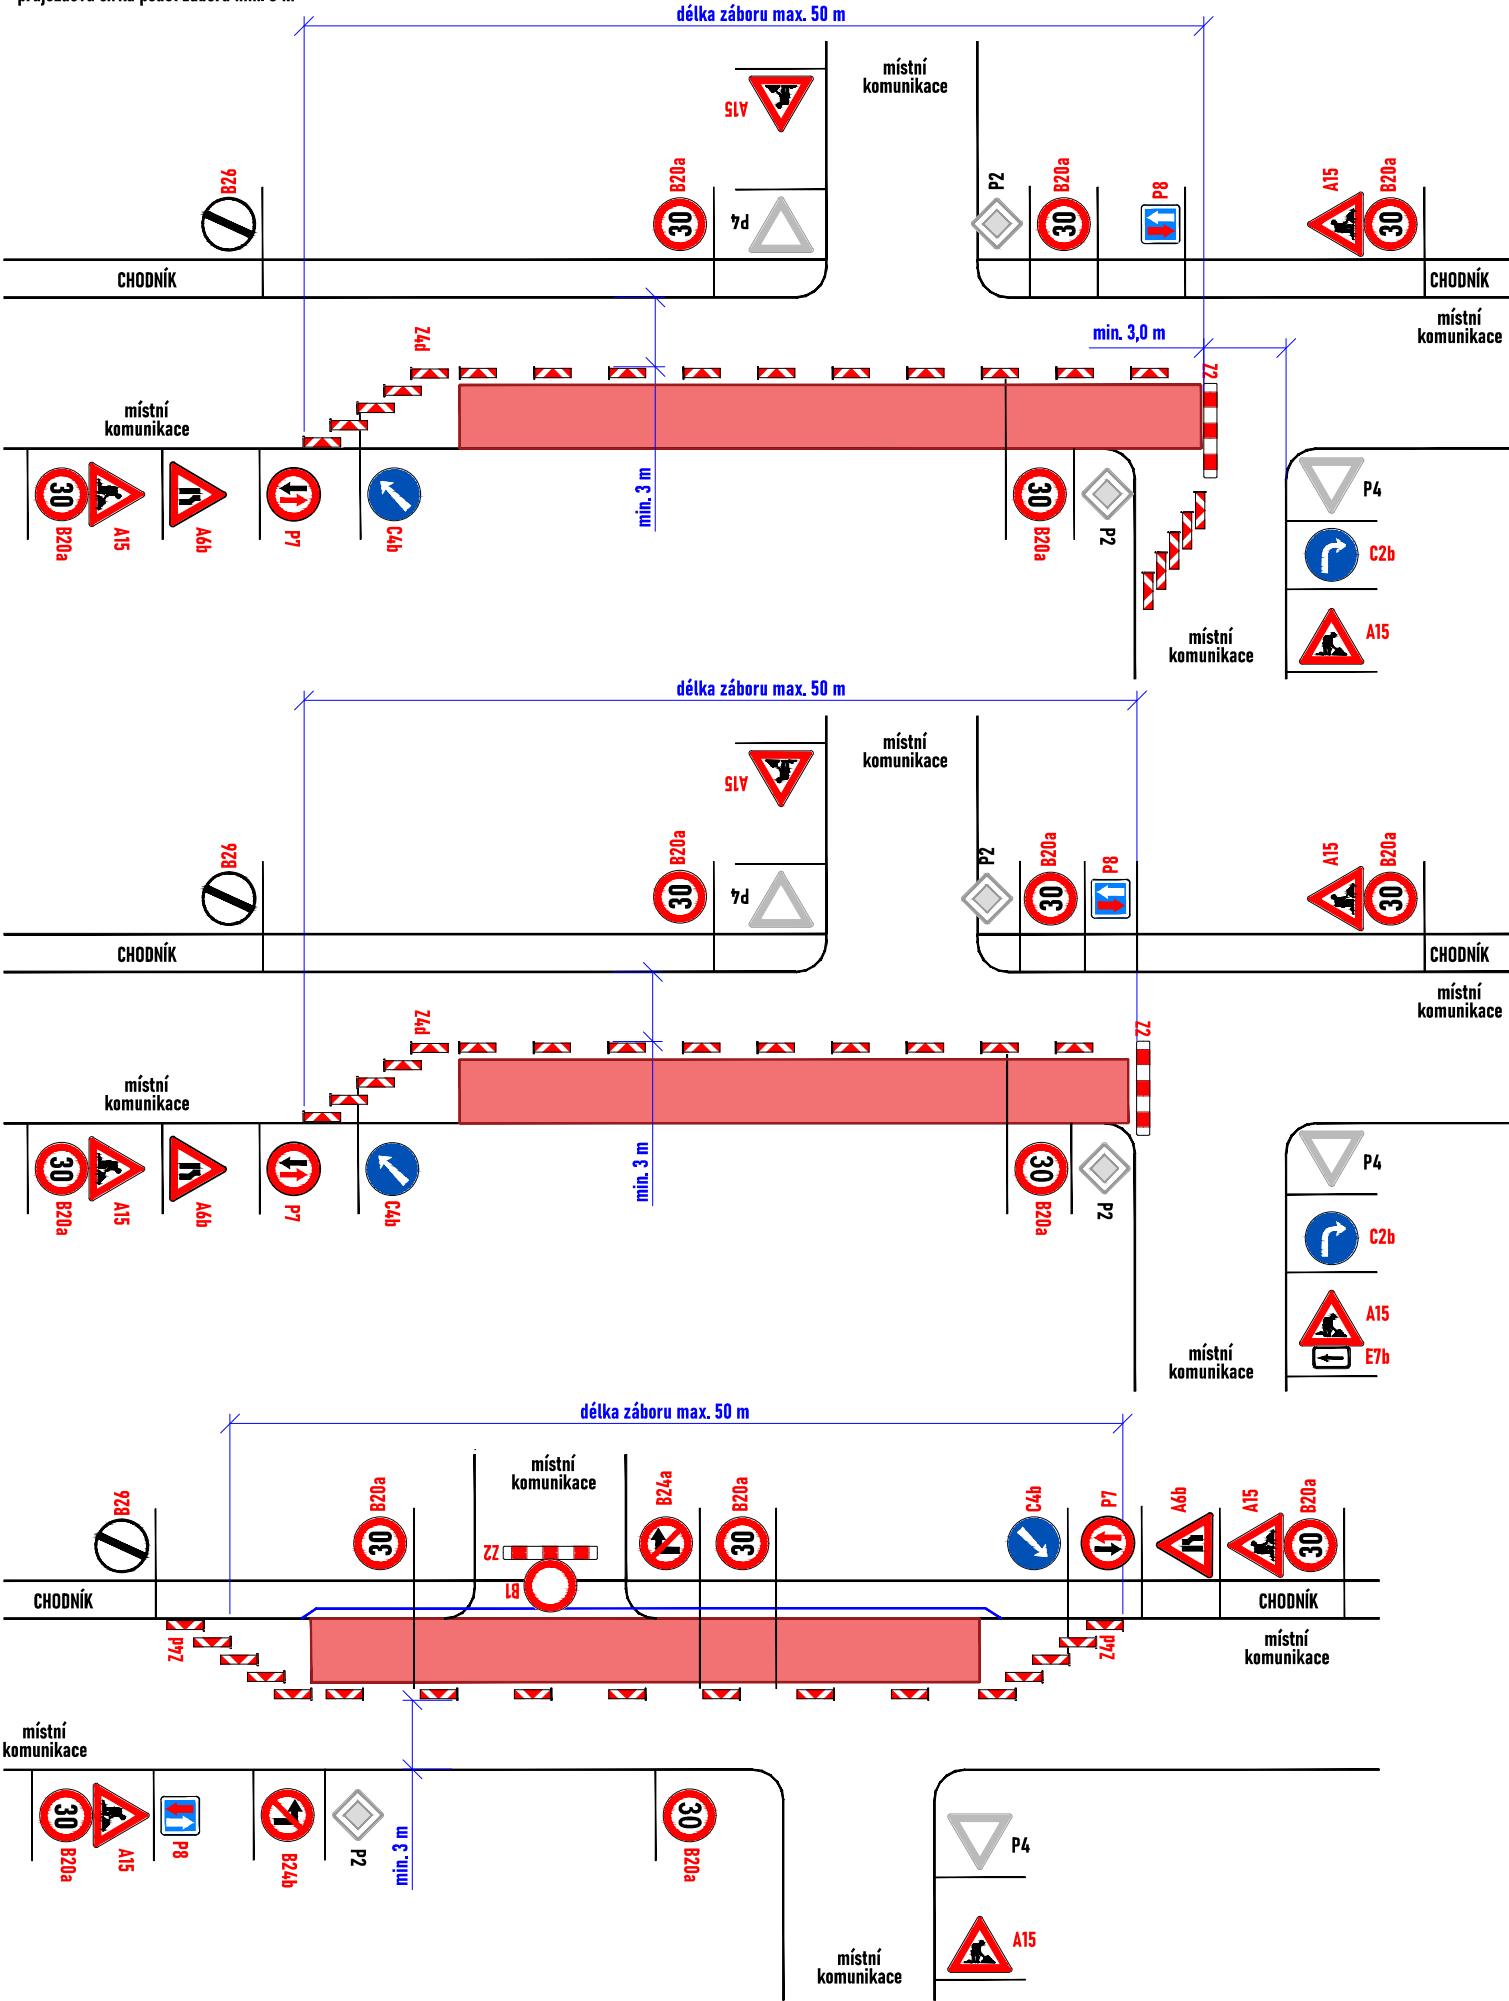


SCHÉMA PRACOVNÍHO MÍSTA

- havarijní oprava
- délka záboru max. 50 m
- průjezdová šířka podél záboru min. 3 m

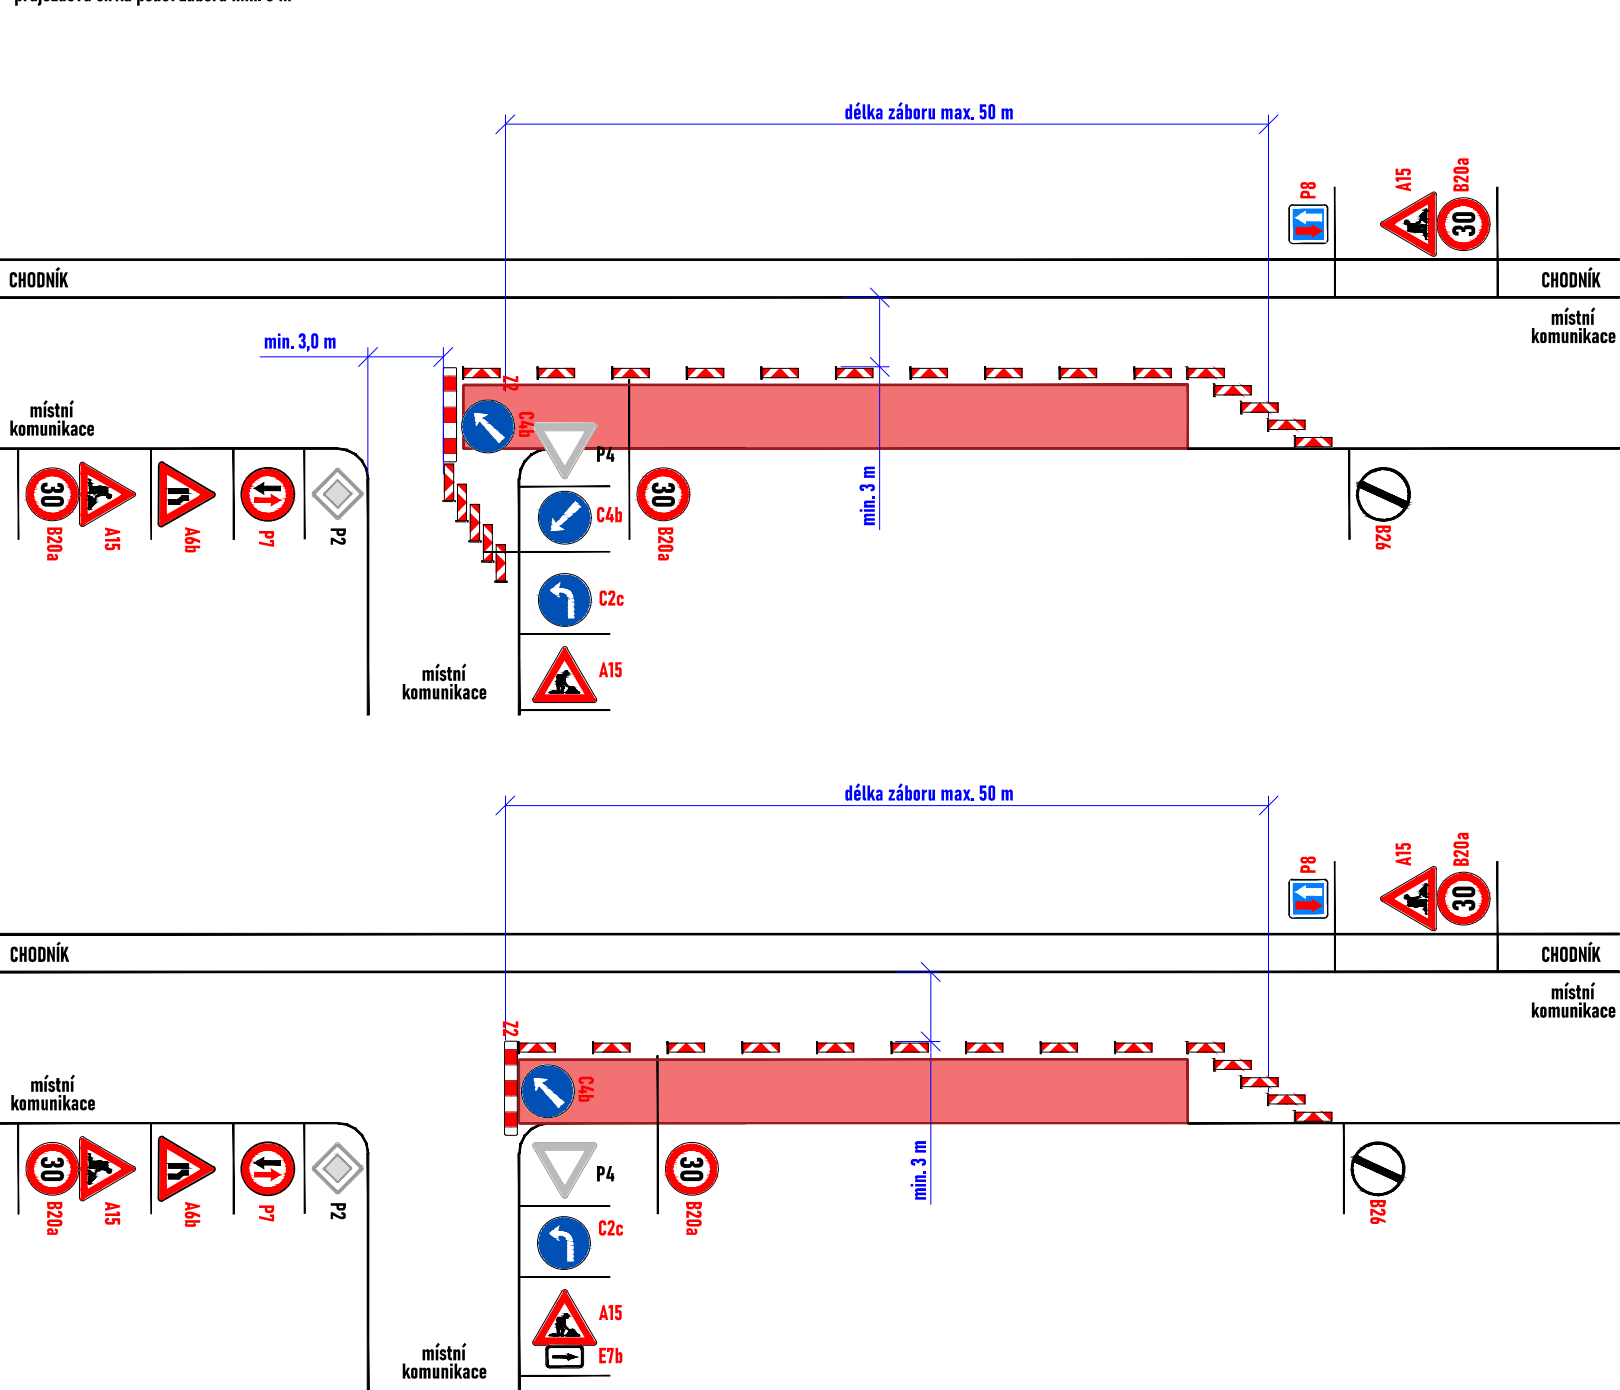


LEGENDA:

- pracovní místo
- oplocení
- navržené přechodné svislé dopravní značení
- stávající svislé dopravní značení
- zneplatněné stávající svislé dopravní značení

SCHÉMA PRACOVNÍHO MÍSTA

- havarijní oprava
- délka záboru max. 100 m
- průjezdová šířka podél záboru min. 5,5 m
- obousměrný provoz zachován

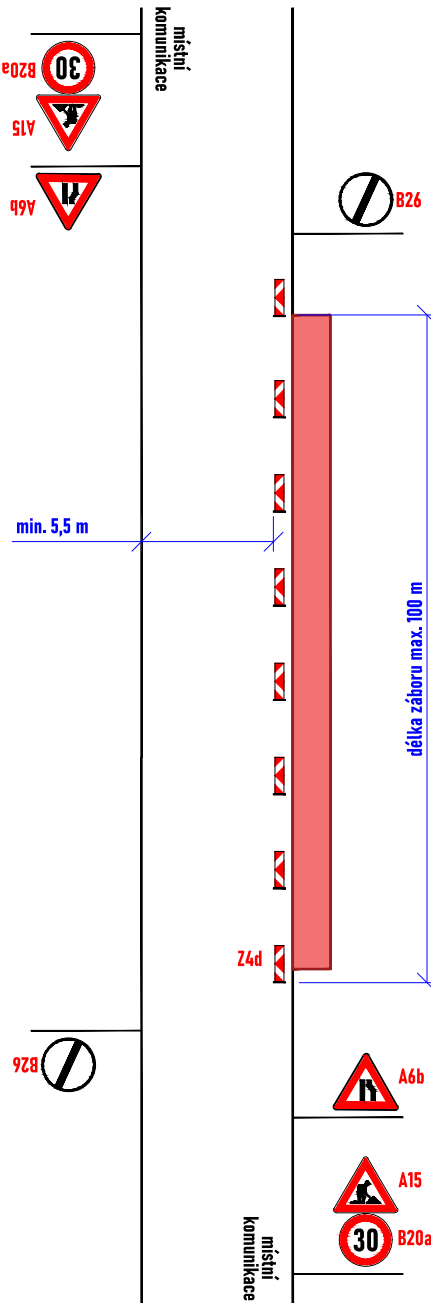


Souhlasíme s přechodnou úpravou provozu, uzavírkou a zvláštním užíváním pozemní komunikace.
V souladu s ustanovením § 36 odst. 3 zák. č. 500/2004 Sb. Správního řádu se vzdávám práva vyjádřit se k podkladům rozhodnutí.


Dopravní značení, které bude v rozporu s přechodným dopravním značením, bude dočasně zneplatněno.

ZDROJ MAPOVÝCH PODKLADŮ		Mapy.cz; © Seznam.cz, a.s.	
VYPRACOVAL	VAŠUT	NVB LINE NVB LINE s.r.o. Cukrovar 716 768 21 Kvasice www.nvbline.cz vasut@nvbline.cz tel. 774 763 506	
KONTOLOVAL	JANATA		
UPRAVIL			
INVESTOR	VODÁRNA ZLÍN a.s.		
ZHOTOVITEL	VODÁRNA ZLÍN a.s.		
NÁZEV STAVBY		CELOROČNÍ POVOLENÍ PŘECHODNÉ ÚPRAVY PROVOZU	
DOPRAVNĚ INŽENÝRSKÁ OPATŘENÍ		MÍSTNÍ KOMUNIKACE - P7 A P8	
FORMÁT	517x297	DATUM	13. 1. 2025
Č. ZAKÁZKY	ZK-25-0003		




- havarijná oprava
- dĺžka záboru max. 100 m
- pružezdová šírka podél záboru min. 3 m
- doprava rižena kyvadlově pomocí svételného signalizačního zařízení

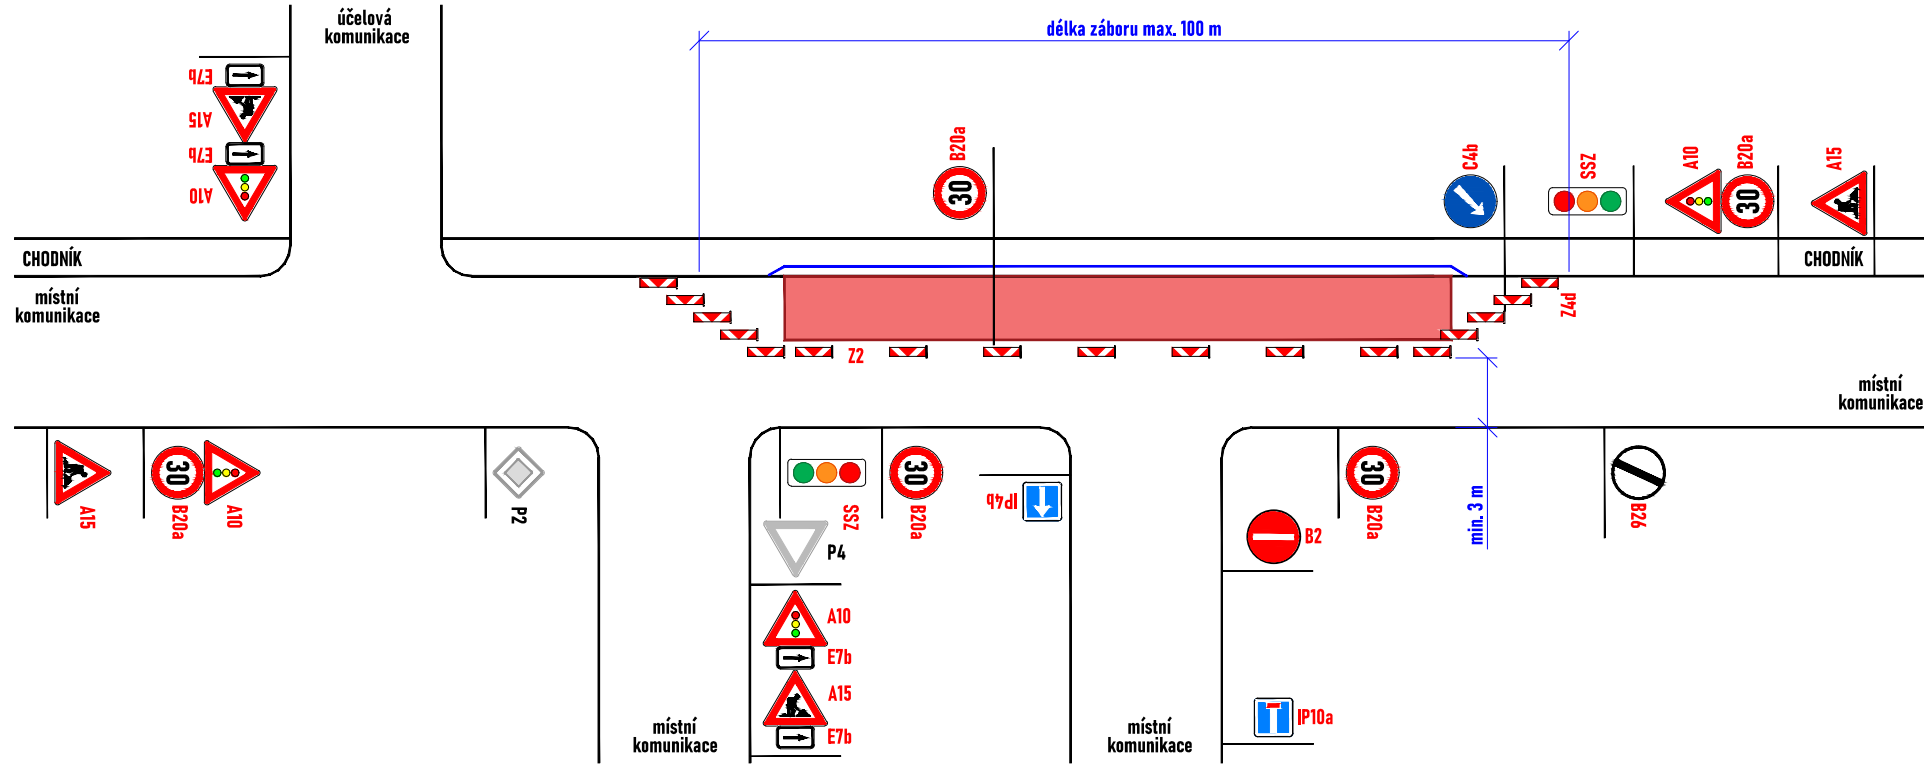



- havarijná oprava
- dĺžka záboru max. 100 m
- prújezdová šírka podél záboru min. 3 m
- doprava rižena kyvadlové pomoci svételného signalizačného zařízení

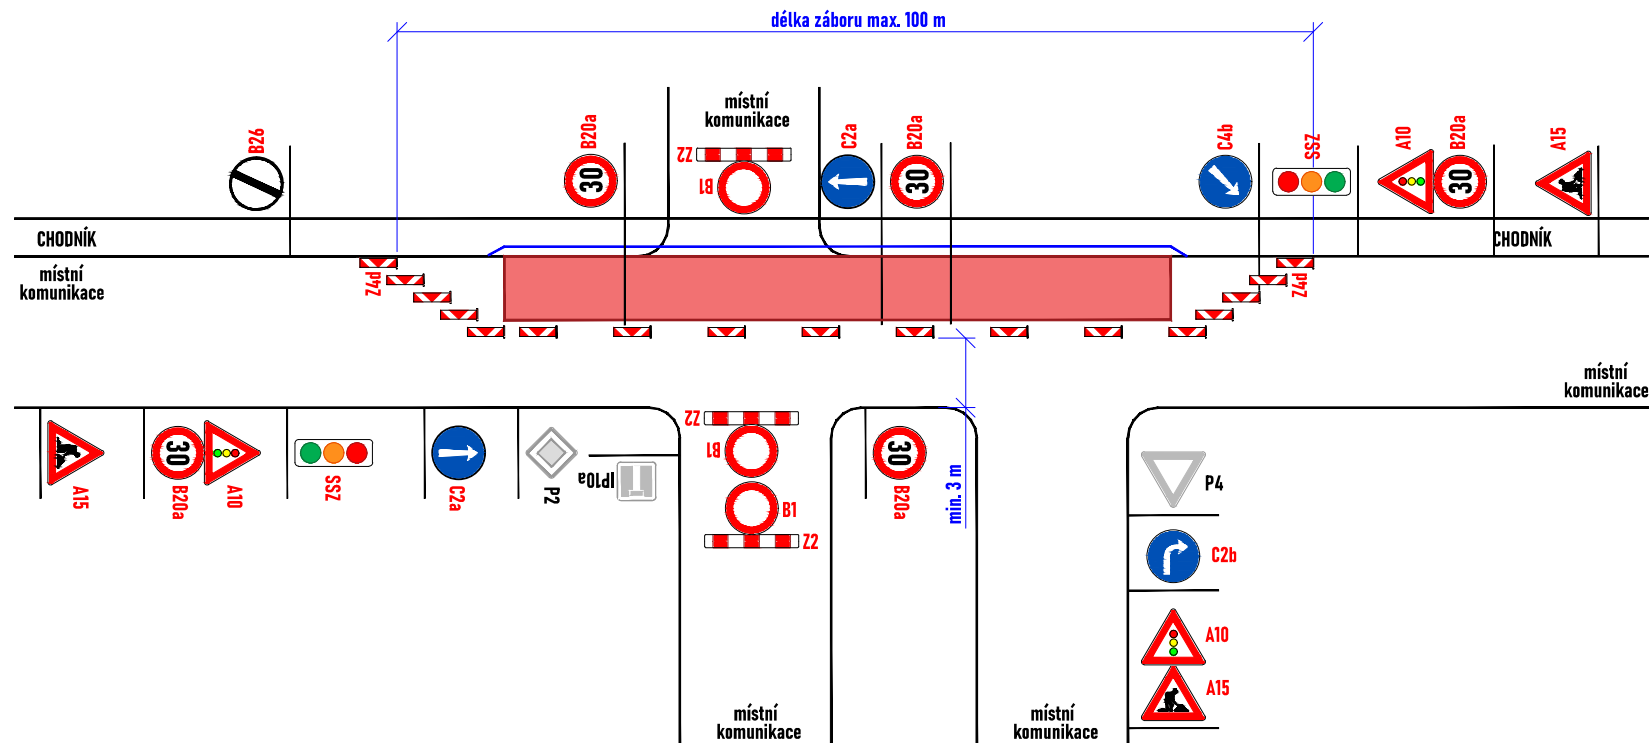

- havarijná oprava
- dĺžka záboru max. 100 m
- pružezdová šírka podél záboru min. 3 m
- doprava řízena kyvadlově pomocí světelného signalizačního zařízení

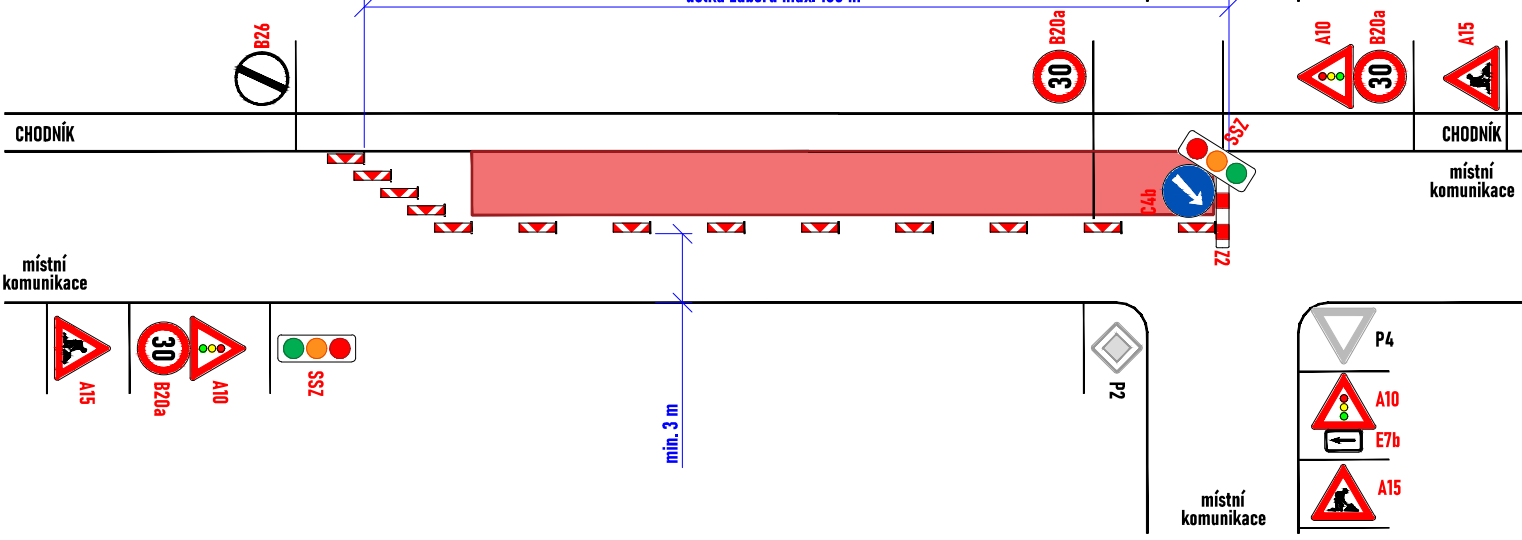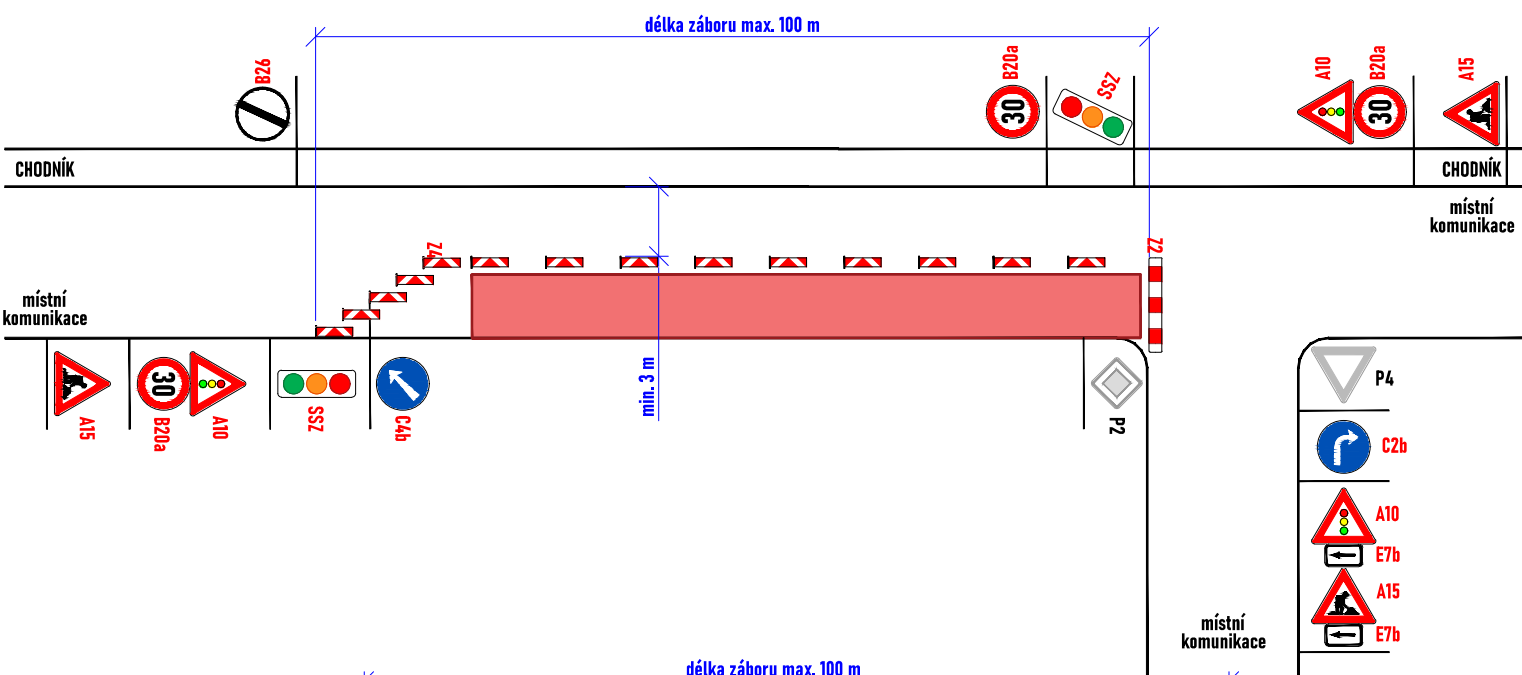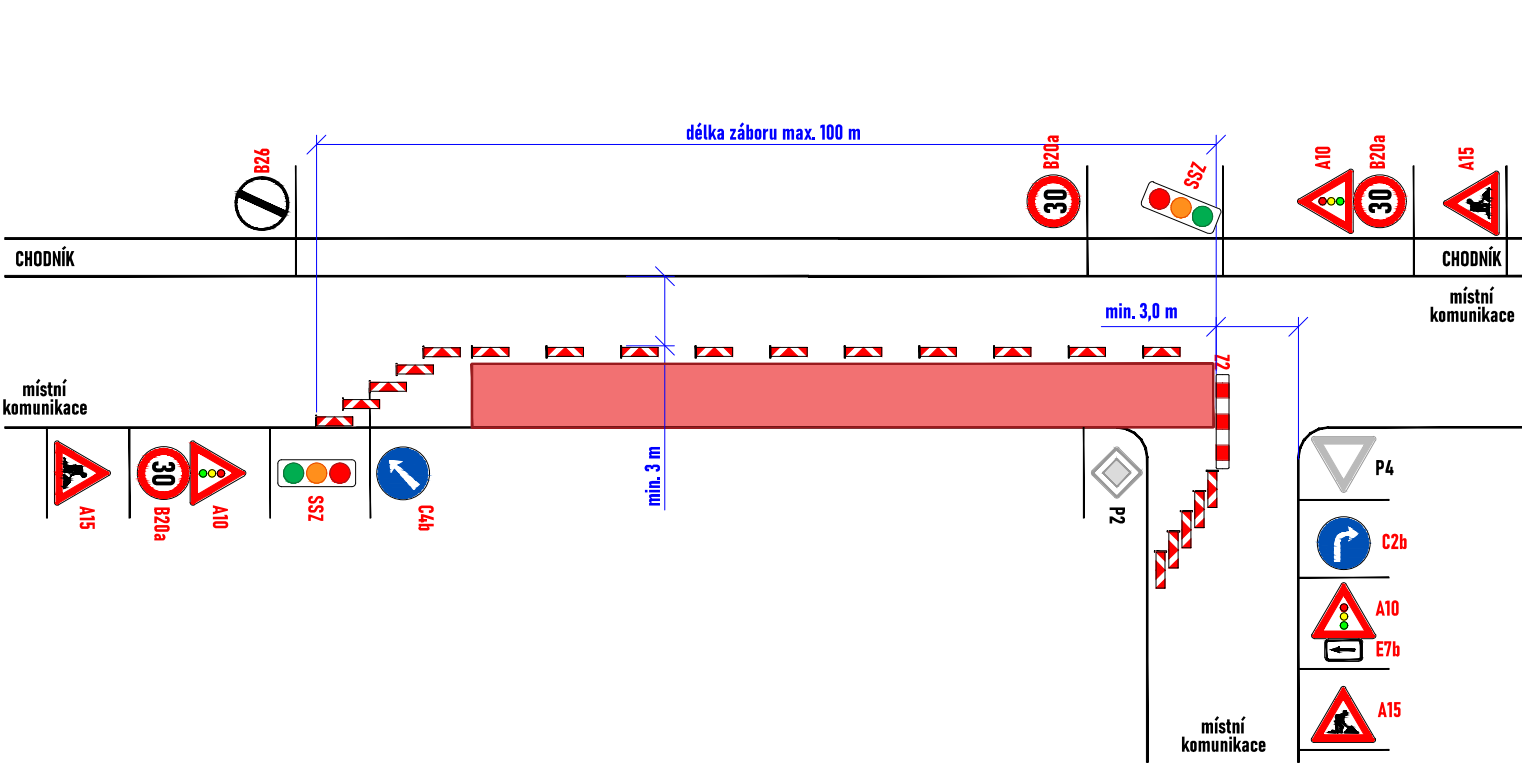

- havarijná oprava
- dĺžka záboru max. 100 m
- prúžezdová šírka podél záboru min. 3 m
- doprava řízena kyvadlově pomocí světelného signalizačního zařízení

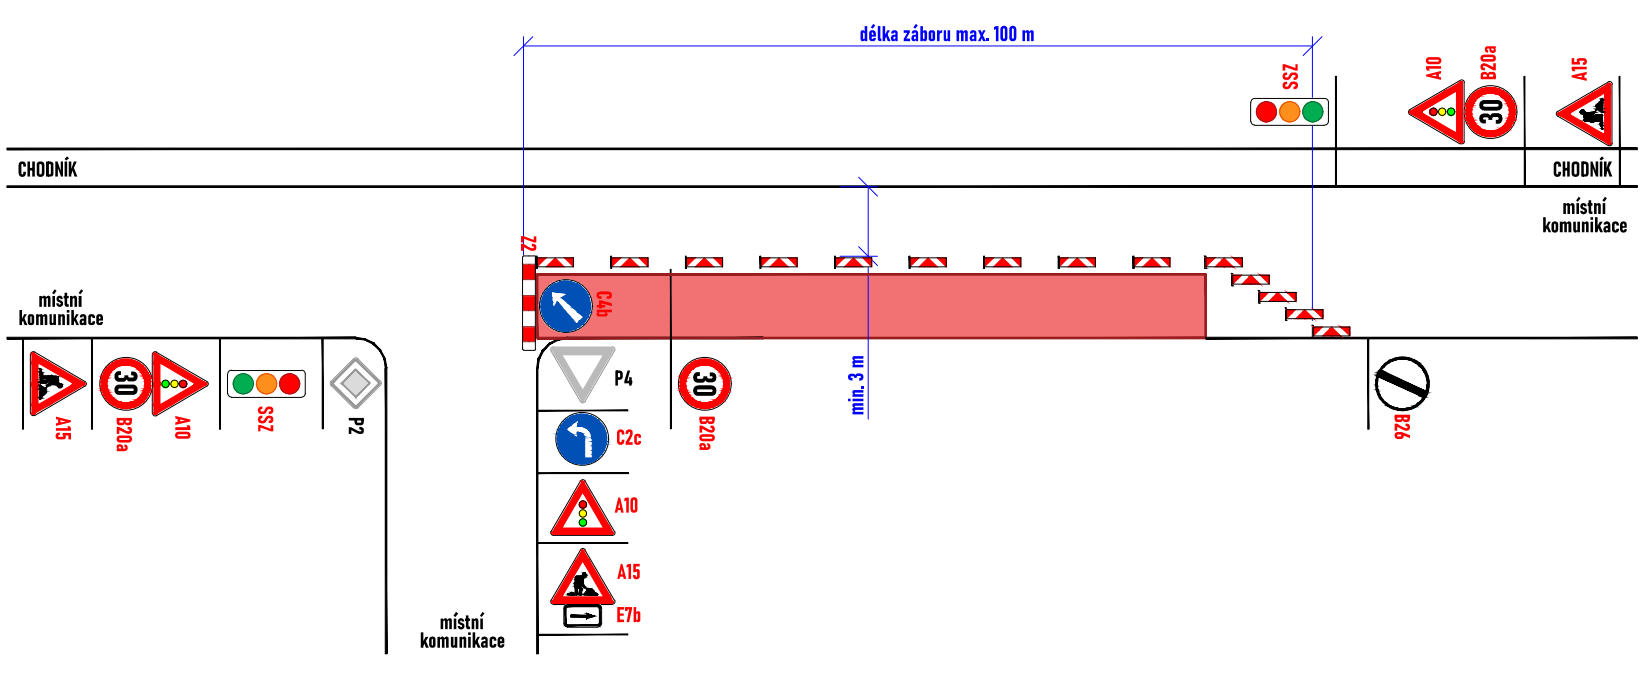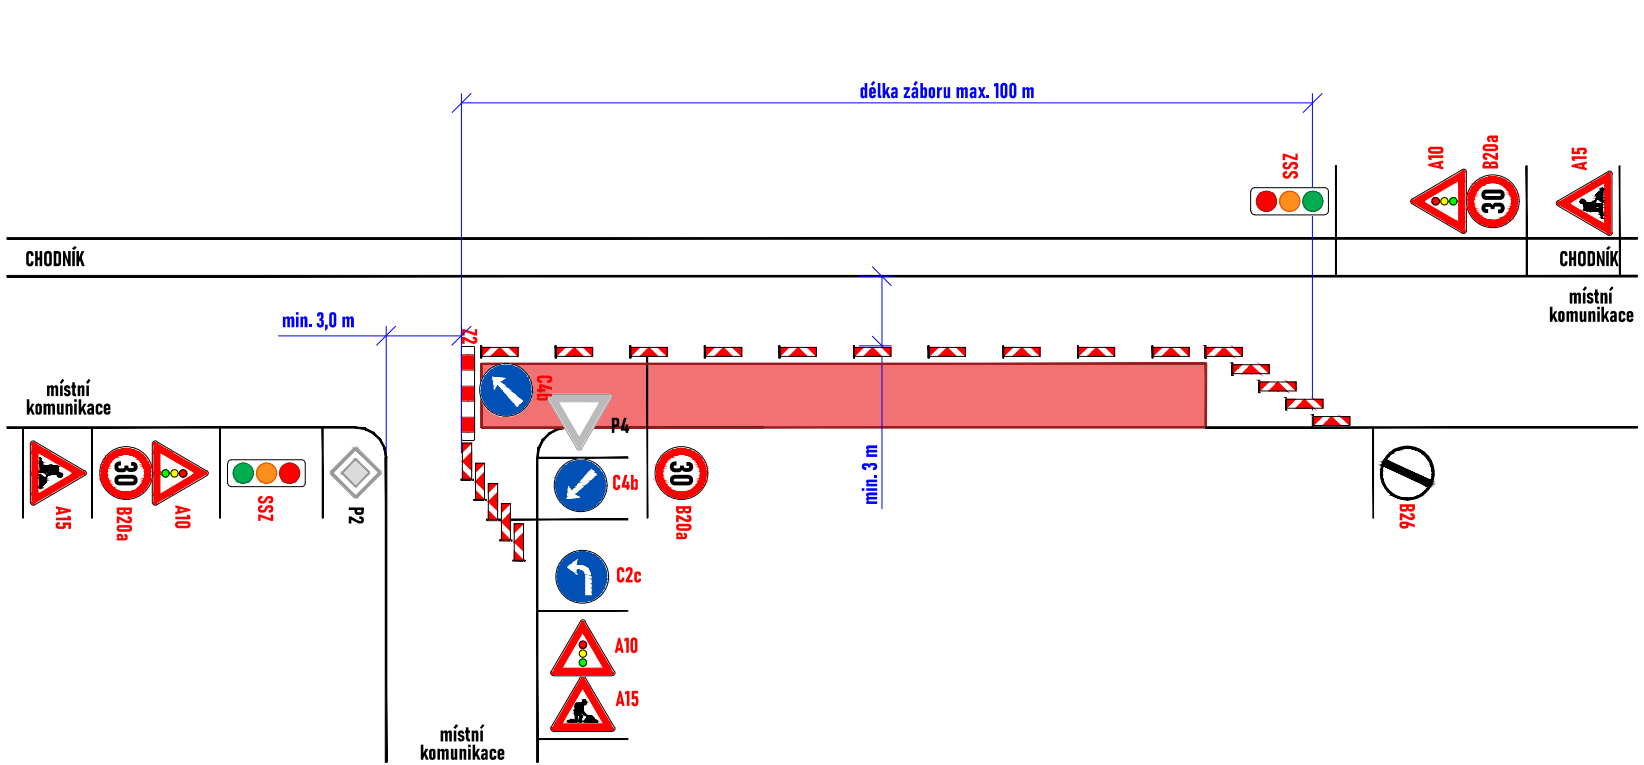

- | | |
|--|---|
|  | - pracovní místo |
|  | - oplocení |
|  P2 | - navržené přechodné svisté dopravní značení |
|  P2 | - stávající svisté dopravní značení |
|  P2 | - zneplatněné stávající svisté dopravní značení |

NÁZEV STAVBY	CELOROČNÍ POVOLENÍ PŘECHODNÉ ÚPRAVY PROVOZU		 vašut@vbyline.cz tel.: 774 763 506						
DOPRAVNÍ INŽENÝRSKÁ OPATŘENÍ	MÍSTNÍ KOMUNIKACE – SSZ		<table><tr><td>FORMÁT</td><td>729x297</td></tr><tr><td>DATUM</td><td>13. 1. 2025</td></tr><tr><td>Č. ZAKÁZKY</td><td>ZK-25-0003</td></tr></table>	FORMÁT	729x297	DATUM	13. 1. 2025	Č. ZAKÁZKY	ZK-25-0003
FORMÁT	729x297								
DATUM	13. 1. 2025								
Č. ZAKÁZKY	ZK-25-0003								

SCHÉMA PRACOVNÍHO MÍSTA - SITUACE V MÍSTĚ KŘÍŽENÍ, SSZ

- havarijní oprava
- délka záboru max. 100 m
- průjezdová šířka podél záboru min. 3 m
- doprava řízena kyvadlově pomocí světelného signalizačního zařízení

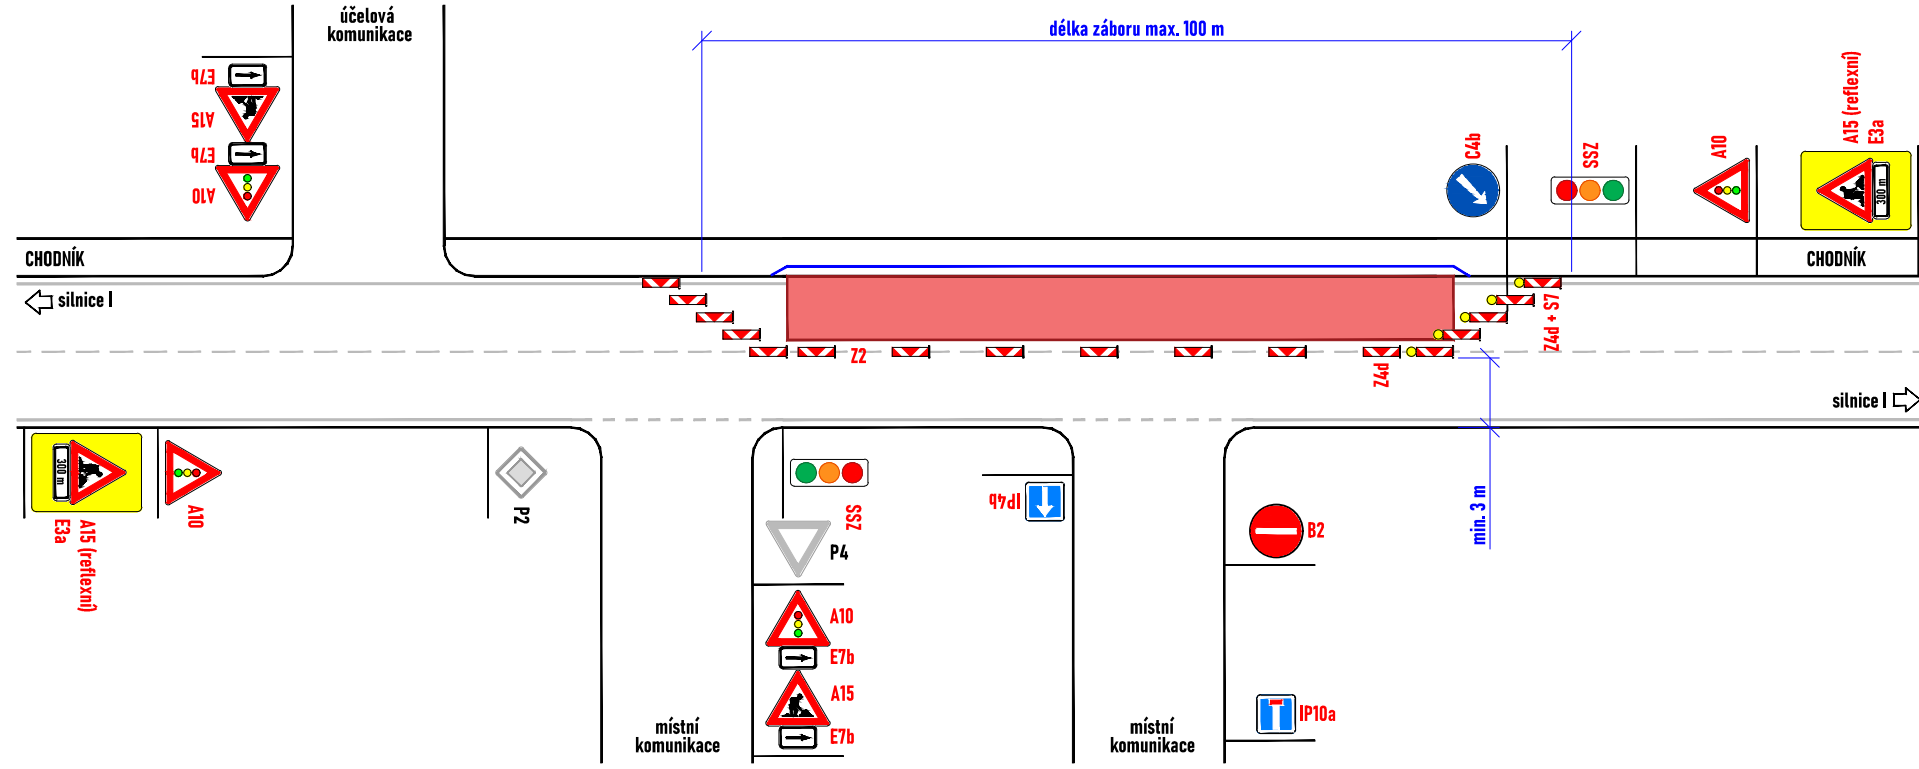


SCHÉMA PRACOVNÍHO MÍSTA - SITUACE V MÍSTĚ KŘÍŽENÍ, SSZ

- havarijní oprava
- délka záboru max. 100 m
- průjezdová šířka podél záboru min. 3 m
- doprava řízena kyvadlově pomocí světelného signalizačního zařízení

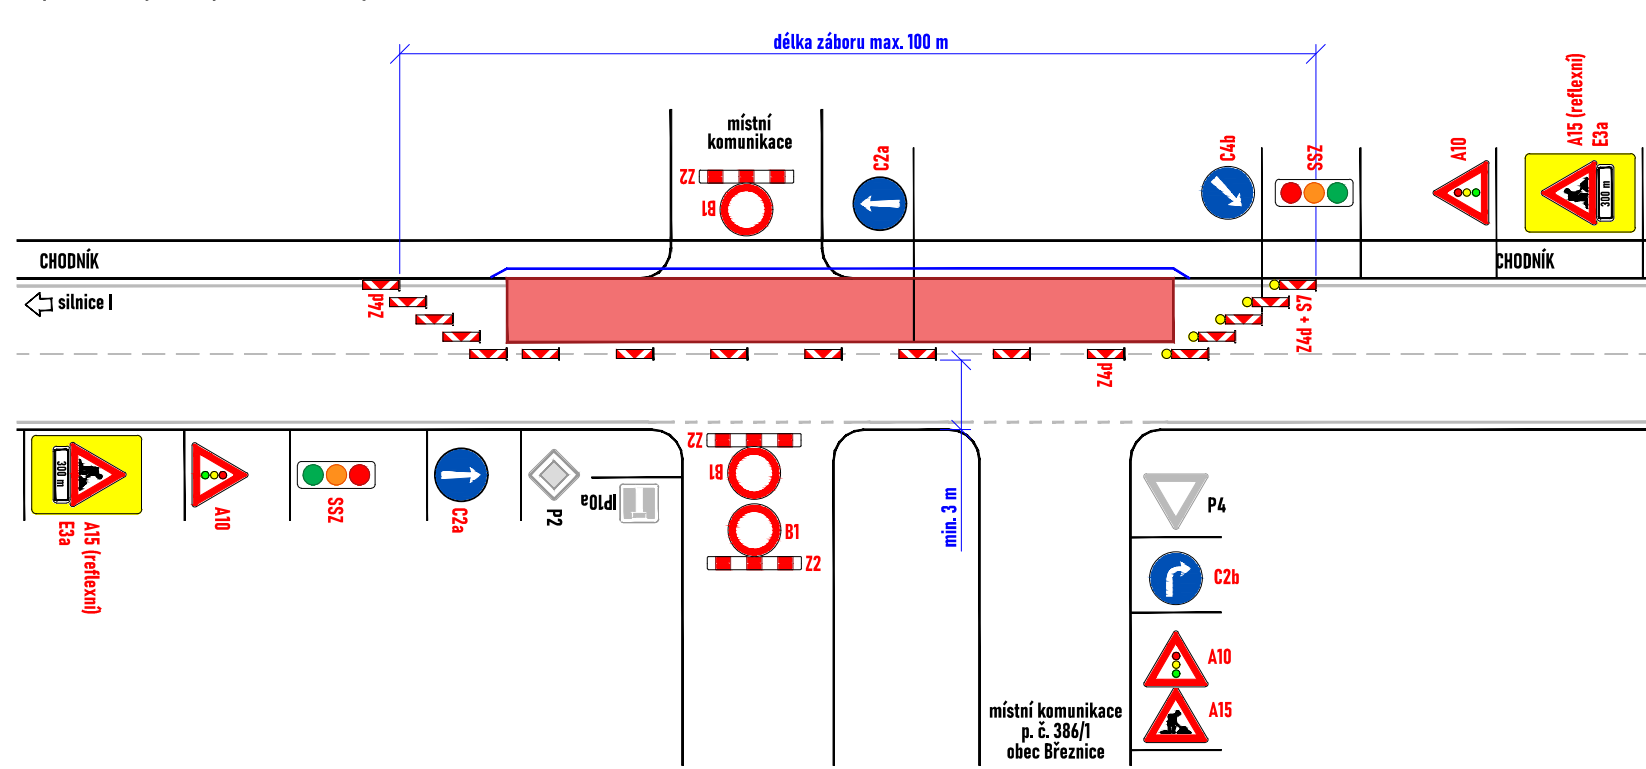


SCHÉMA PRACOVNÍHO MÍSTA - SITUACE V MÍSTĚ KŘÍŽENÍ, SSZ

- havarijní oprava
- délka záboru max. 100 m
- průjezdová šířka podél záboru min. 3 m
- doprava řízena kyvadlově pomocí světelného signalizačního zařízení

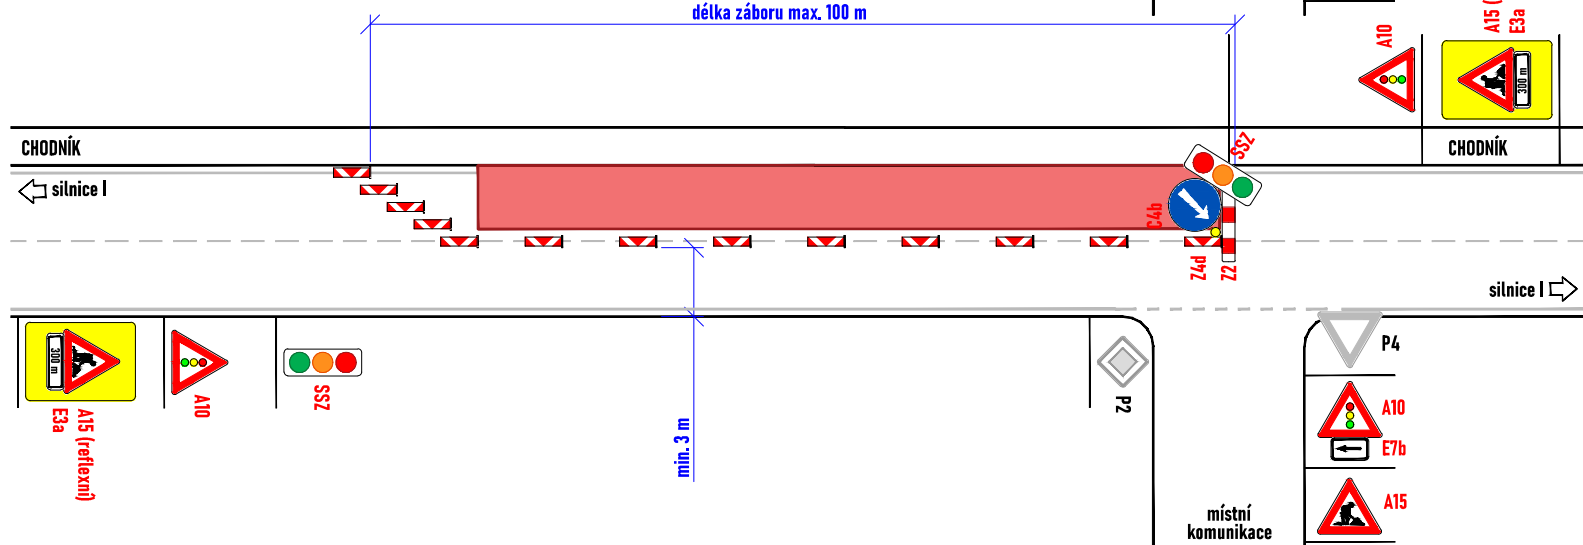
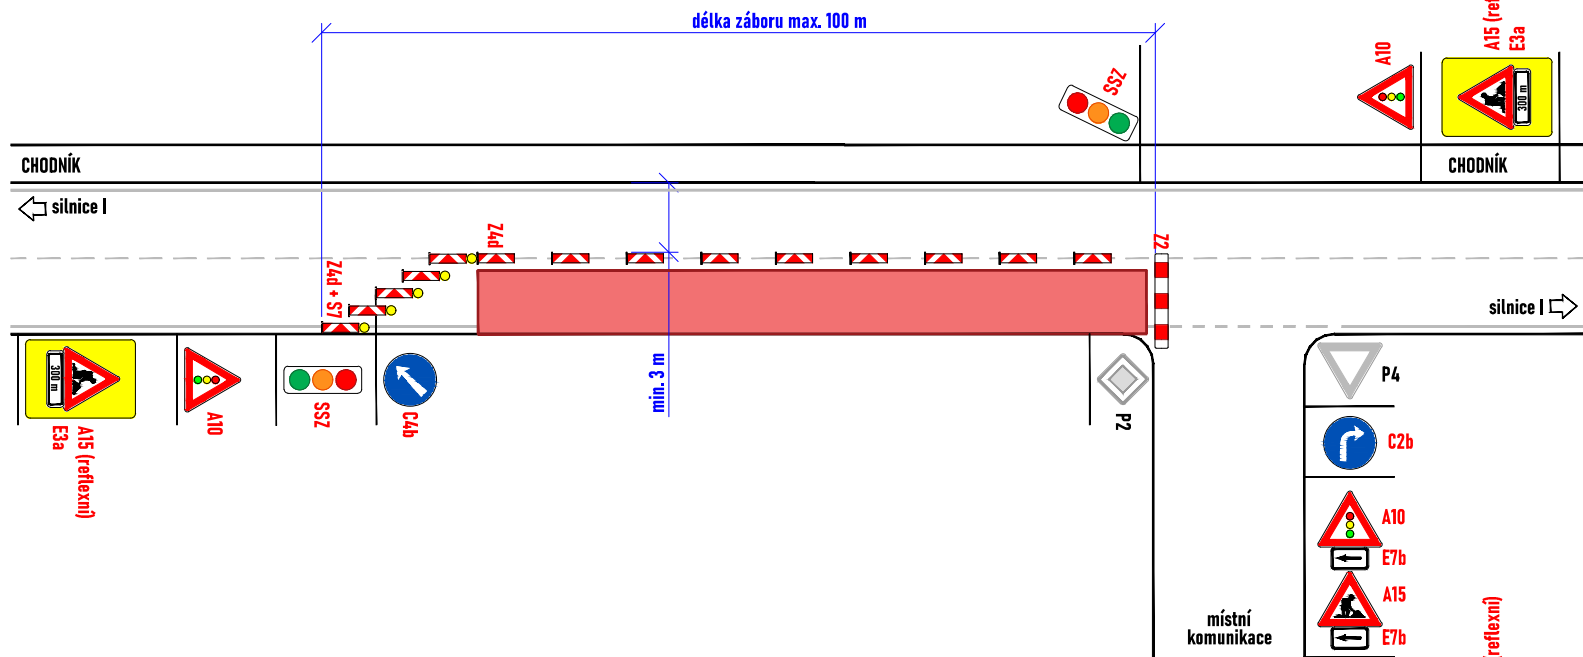
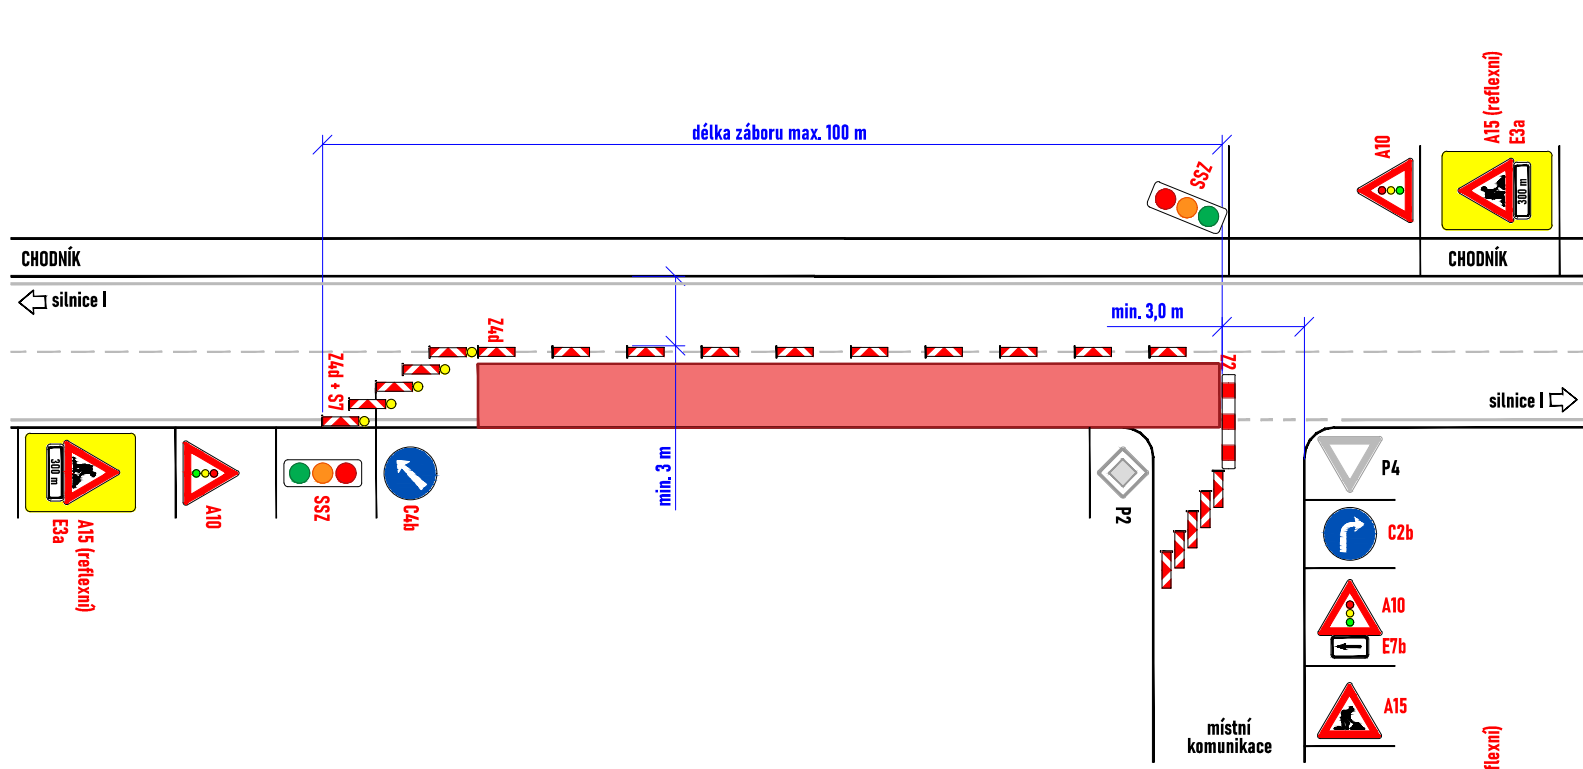


SCHÉMA PRACOVNÍHO MÍSTA - SITUACE V MÍSTĚ KŘÍŽENÍ, SSZ

- havarijní oprava
- délka záboru max. 100 m
- průjezdová šířka podél záboru min. 3 m
- doprava řízena kyvadlově pomocí světelného signalizačního zařízení






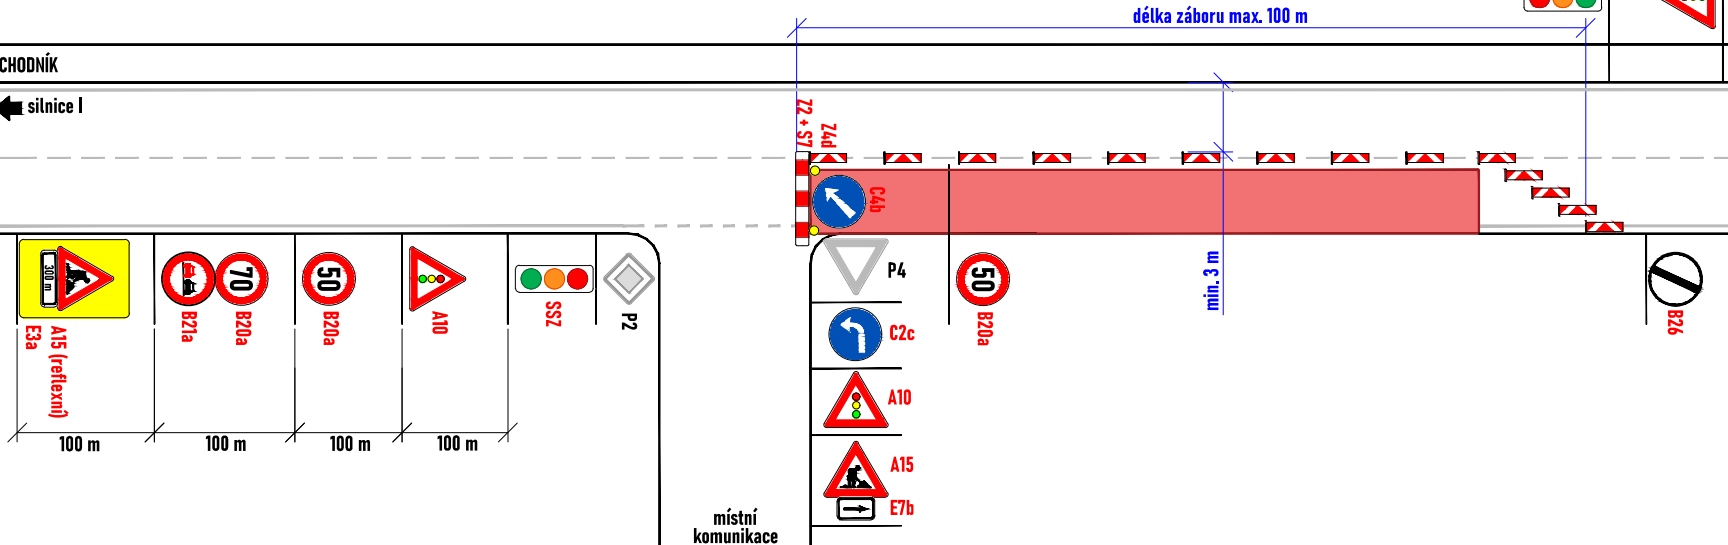


SCHÉMA PRACOVNÍHO MÍSTA - SITUACE V MÍSTĚ KŘÍŽENÍ, SSZ

- havarijní oprava
- délka záboru max. 100 m
- průjezdová šířka podél záboru min. 3 m
- doprava řízena kyvadlově pomocí světelného signalizačního zařízení

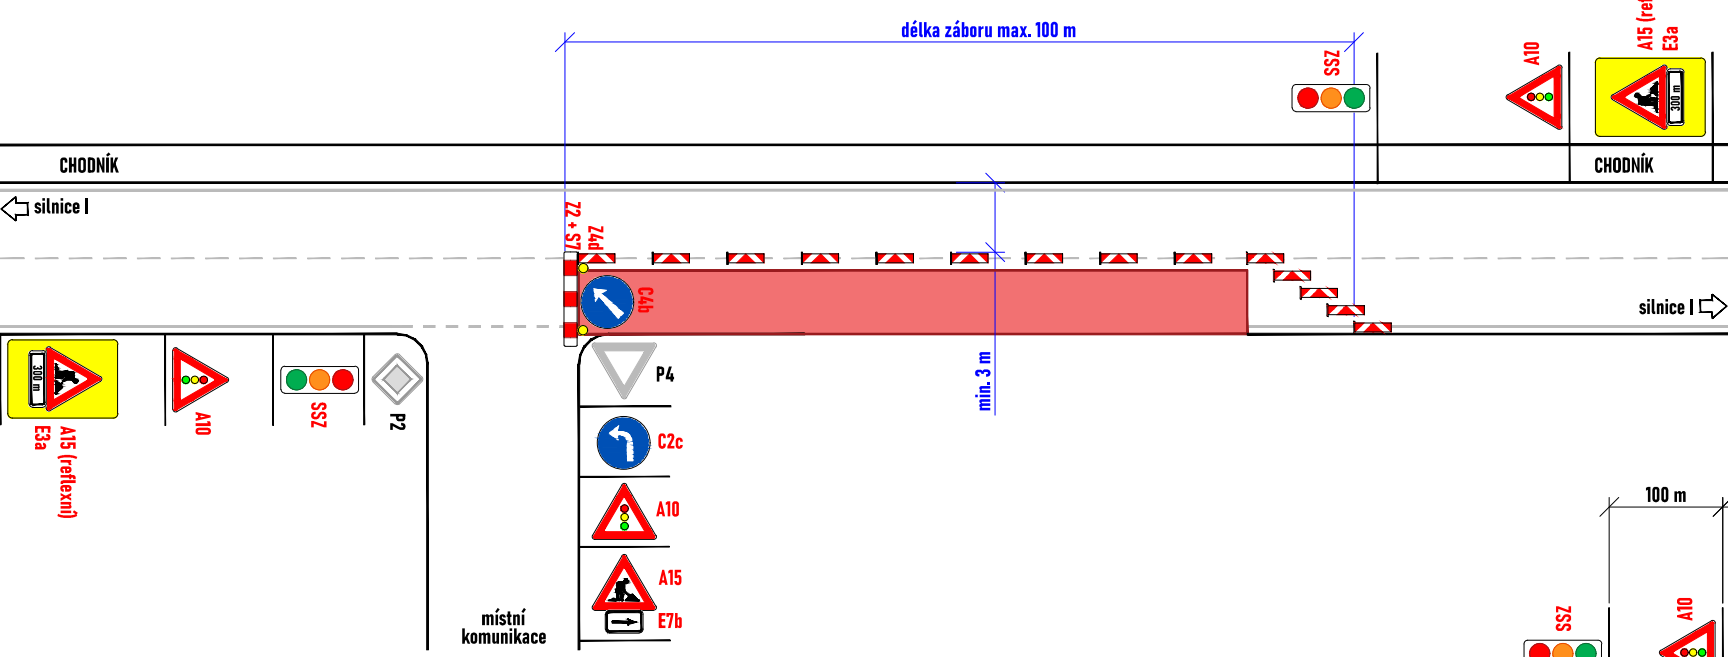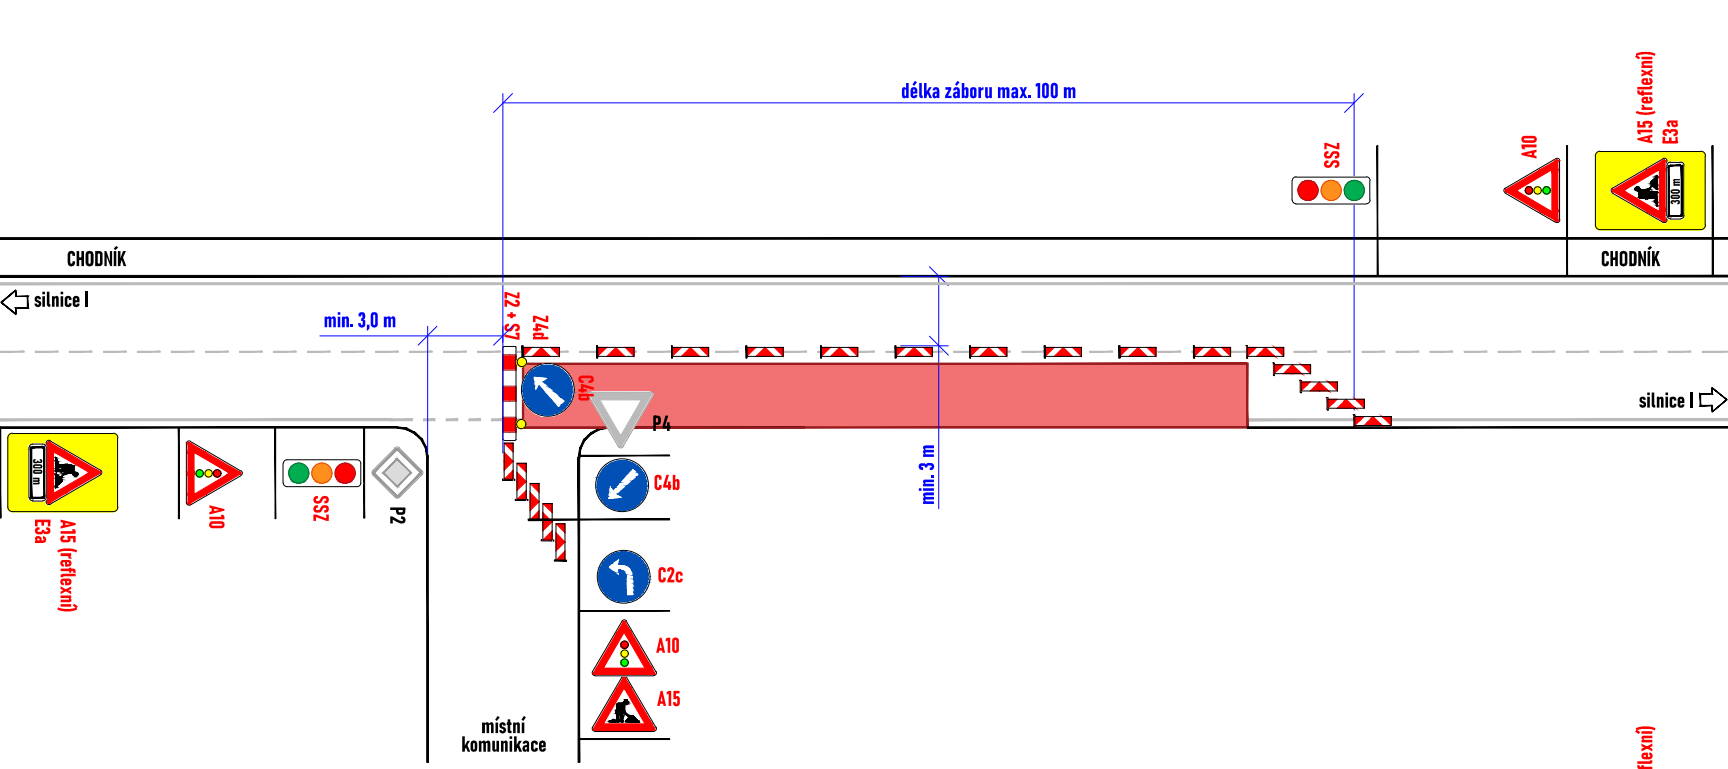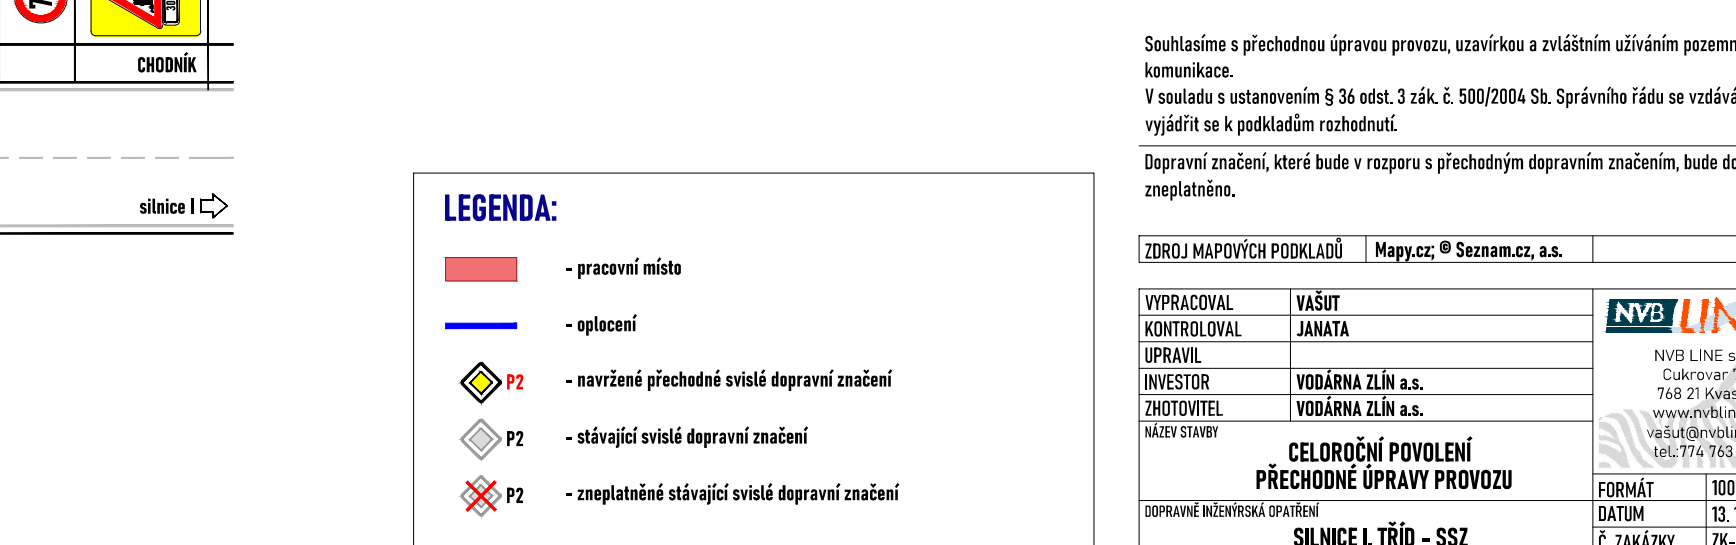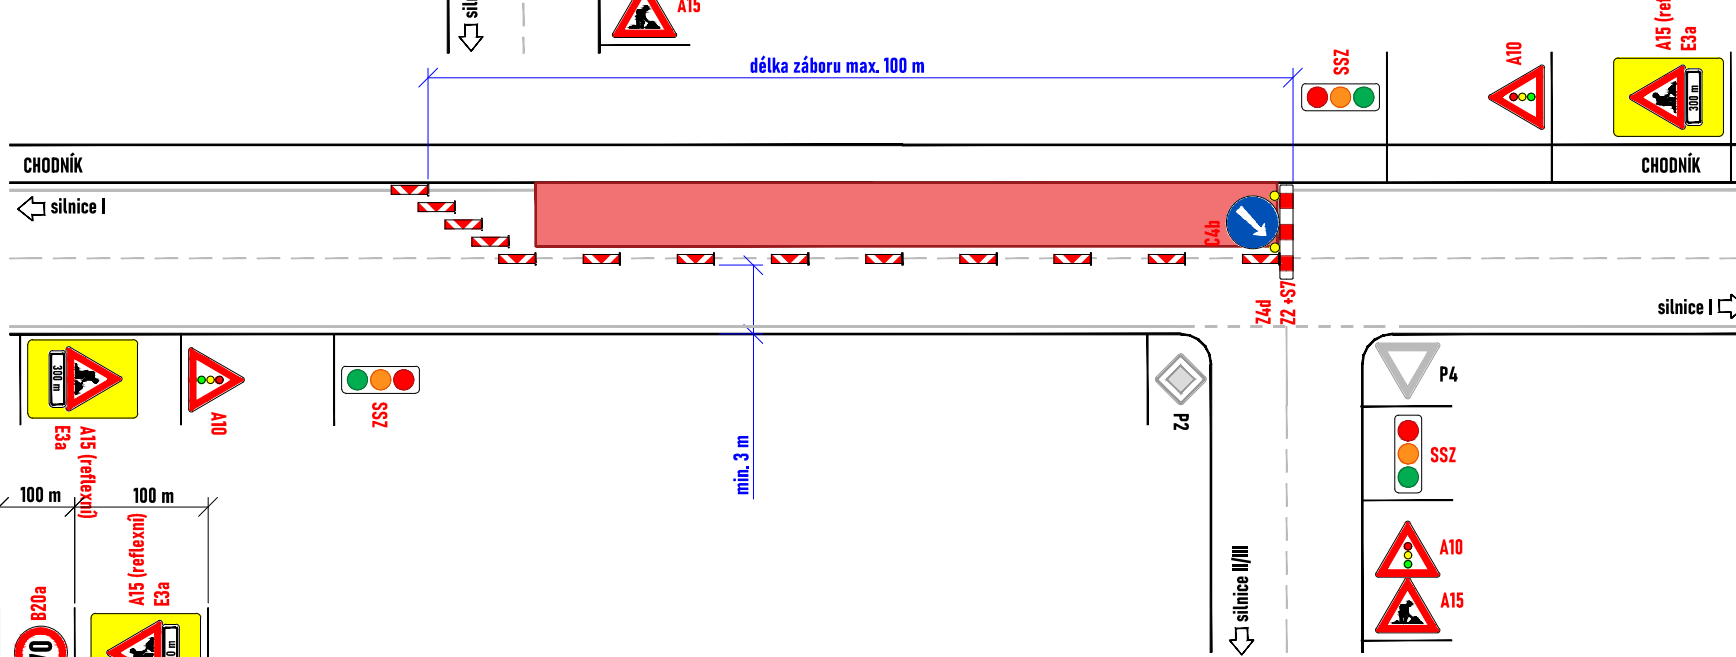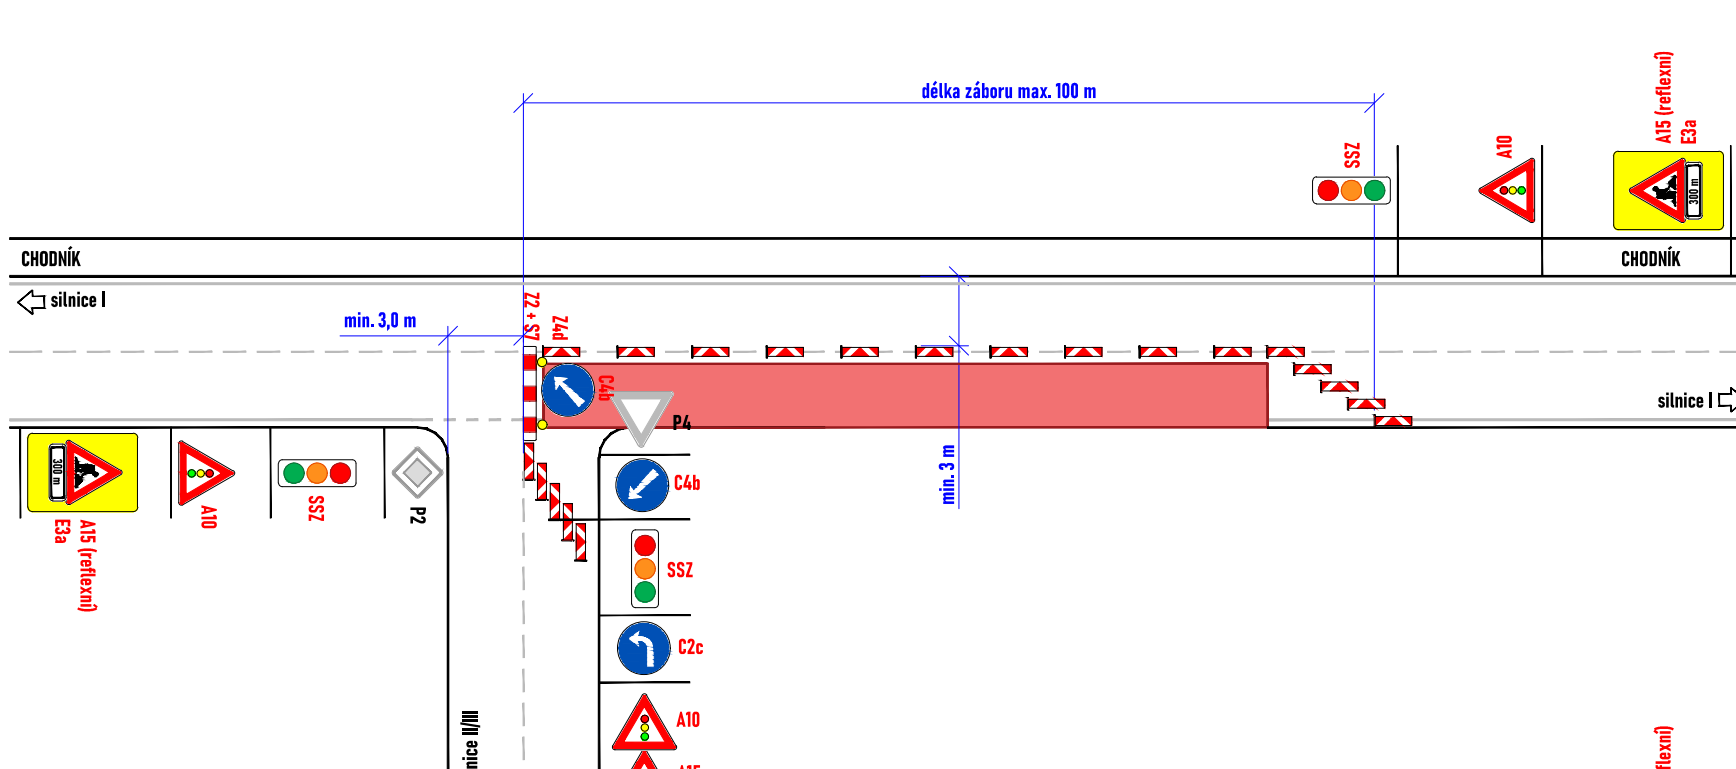

LEGENDA:

- pracovní místo
- oplotení
- navržené přechodné svíslé dopravní značení
- stávající svíslé dopravní značení
- zneplatněné stávající svíslé dopravní značení

Souhlasíme s přechodnou úpravou provozu, uzavírkou a zvláštním užíváním pozemní komunikace. V souladu s ustanovením § 36 odst. 3 zák. č. 500/2004 Sb. Správního řádu se vzdáváme práva vyjádřit se k podkladům rozhodnutí.

Dopravní značení, které bude v rozporu s přechodným dopravním značením, bude dočasně zneplatněno.

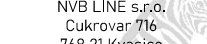
ZDROJ MAPOVÝCH PODKLADŮ		Mapy.cz; © Seznam.cz, a.s.		
VYPRACOVAL	VAŠUT	 NVB LINE s.r.o. Cukrovar 716 716 21 Kvasice www.nvblne.cz vašut@nvblne.cz tel: 774 763 506		
KONTROLOVAL	JANATA			
UPRAVIL				
INVESTOR	VODÁRNA ZLÍN a.s.			
ZHOTOVITEL	VODÁRNA ZLÍN a.s.	 NVB LINE s.r.o. Cukrovar 716 716 21 Kvasice www.nvblne.cz vašut@nvblne.cz tel: 774 763 506		
NÁZEV STAVBY	CELOROČNÍ POVOLENÍ PŘECHODNÉ ÚPRAVY PROVOZU			
DOPRAVNÍ INŽENÝRSKÁ OPATŘENÍ				
SILNICE I. TŘÍD - SSZ				
FORMÁT	1007x297			
DATUM	13. 1. 2025			
Č. ZAKÁZKY	ZK-25-0003			

SCHÉMA PRACOVNÍHO MÍSTA - SITUACE V MÍSTĚ OKRUŽNÍ KŘIŽOVATKY

- havarijní oprava
- průjezdová šířka podél záboru min. 3 m
- doprava řízena kyvadlově pomocí světelného signalizačního zařízení


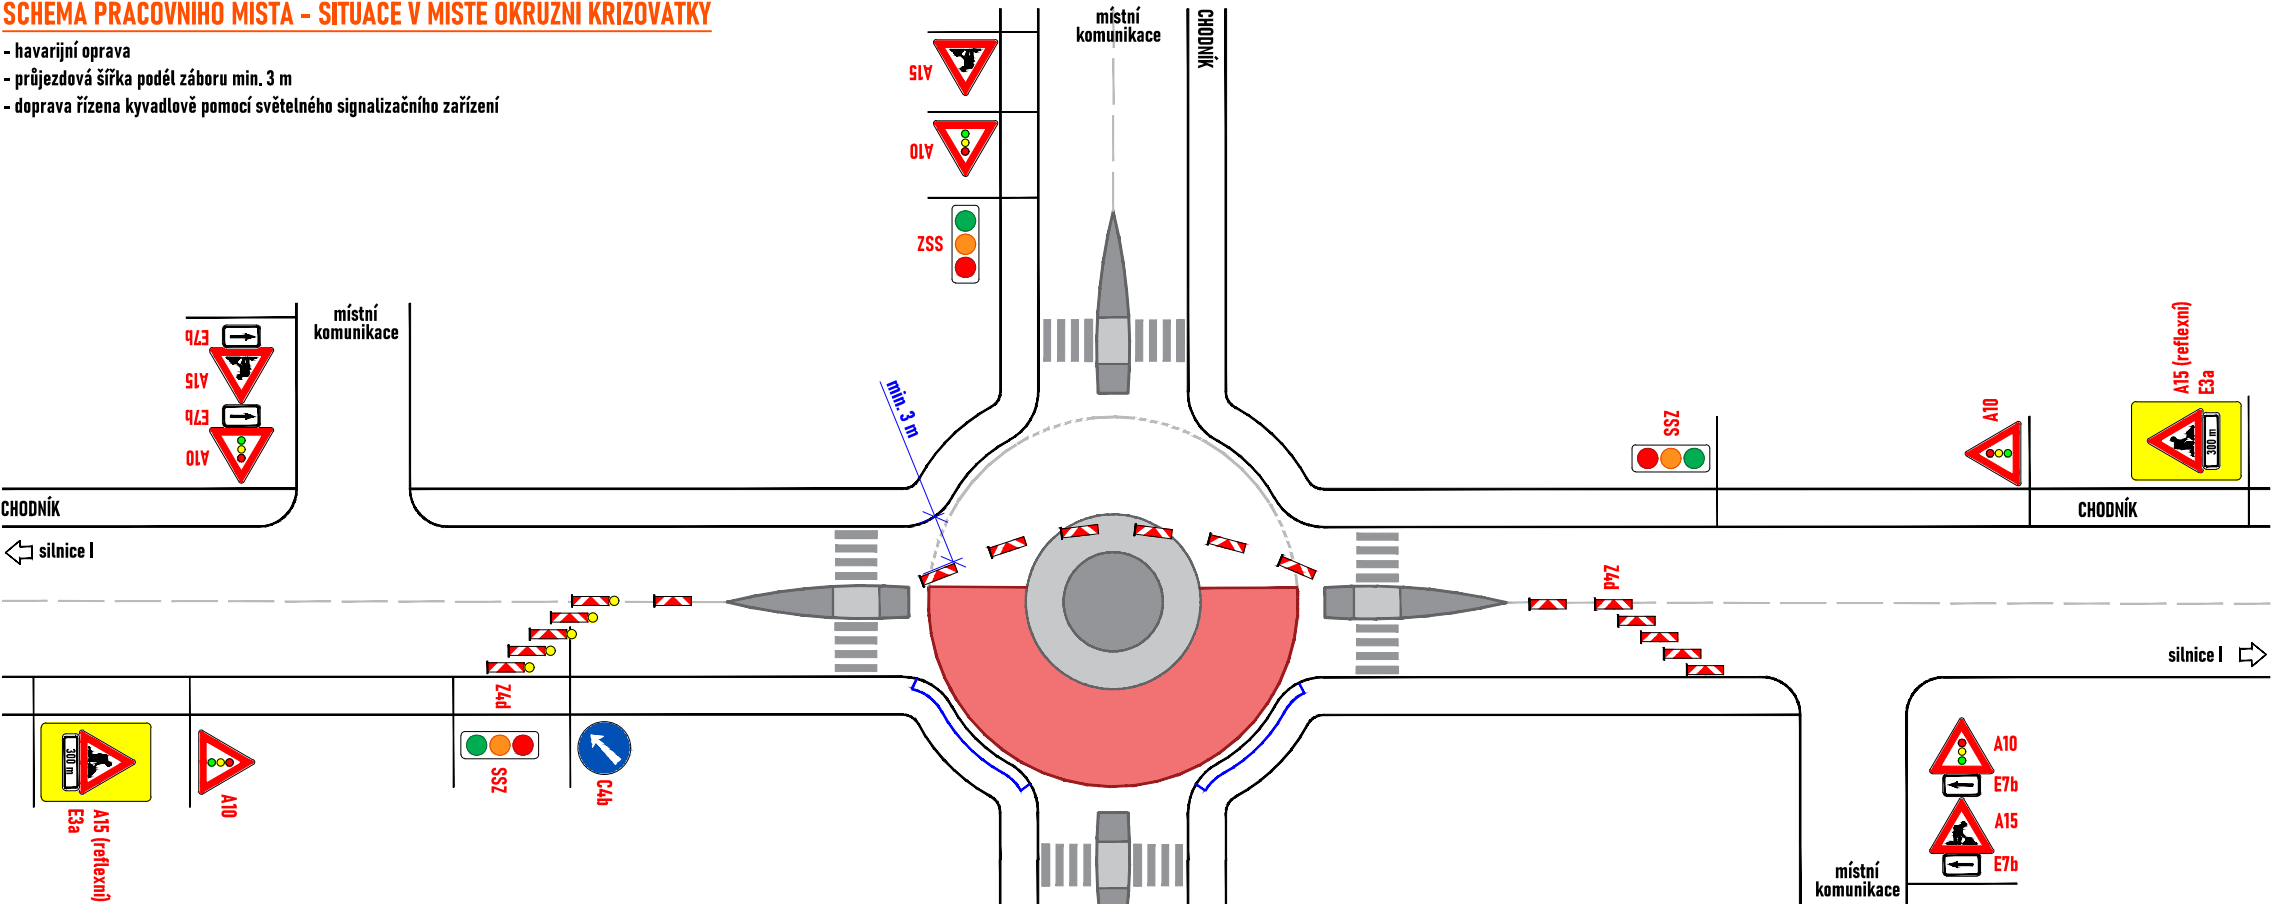


SCHÉMA PRACOVNÍHO MÍSTA - SITUACE V MÍSTĚ OKRUŽNÍ KŘIŽOVATKY

- havarijní oprava
- průjezdová šířka podél záboru min. 3 m
- přednost bude řízena pracovníky s terčem

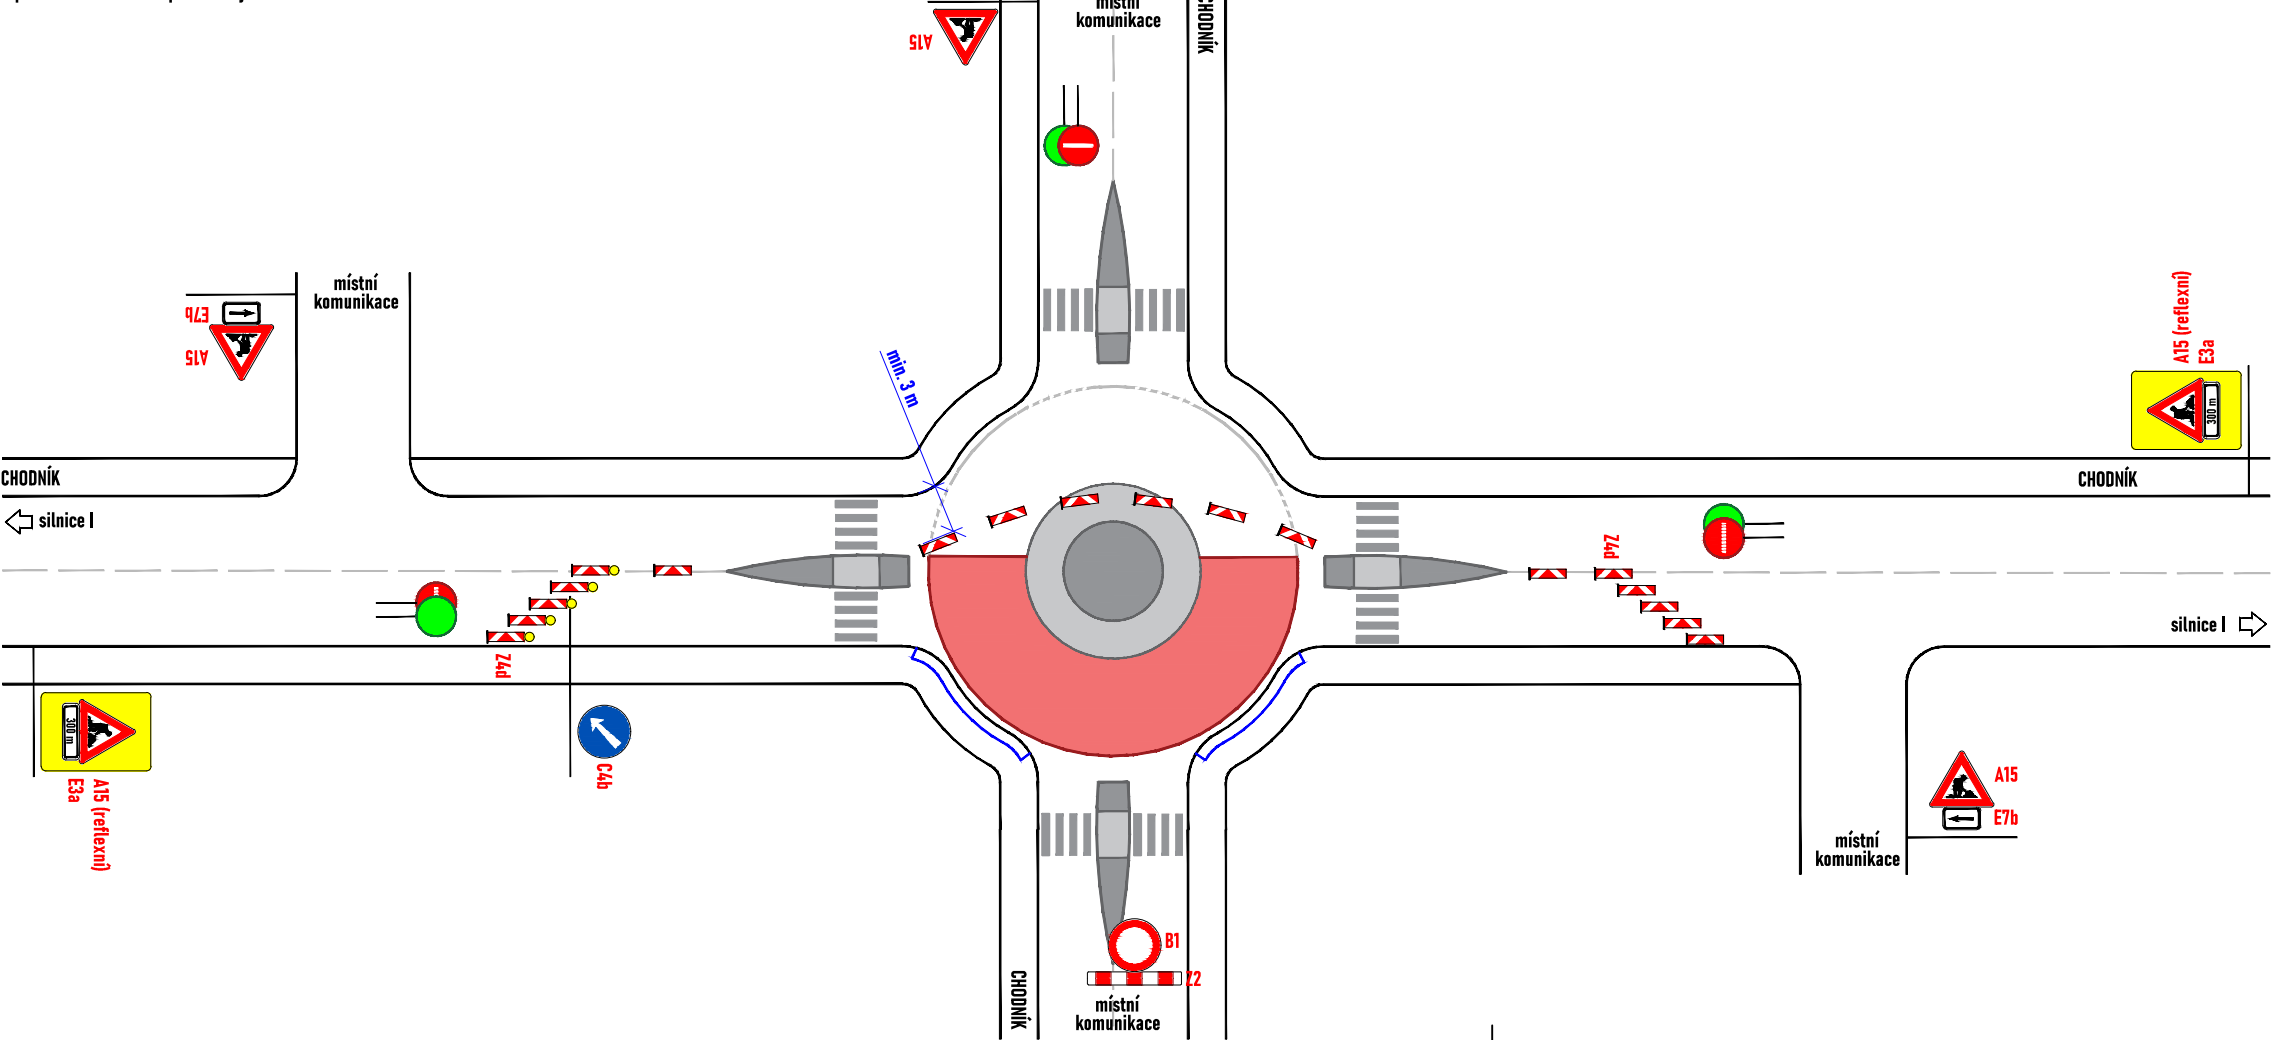

LEGENDA:

- pracovní místo
- oplocení
- navržené přechodné svislé dopravní značení
- stávající svislé dopravní značení
- zneplatněné stávající svislé dopravní značení

Souhlasíme s přechodnou úpravou provozu, uzavírkou a zvláštním užíváním pozemní komunikace.
V souladu s ustanovením § 36 odst. 3 zák. č. 500/2004 Sb. Správního řádu se vzdáváme práva vyjádřit se k podkladům rozhodnutí.

Dopravní značení, které bude v rozporu s přechodným dopravním značením, bude dočasně zneplatněno.

ZDROJ MAPOVÝCH PODKLADŮ	Mapy.cz; © Seznam.cz, a.s.	
-------------------------	----------------------------	--

VYPRACOVAL	VÁŠUT	 NVB LINE s.r.o. Cukrovar 716 768 21 Kvasice www.nvbline.cz vašut@nvbline.cz tel.: 774 763 506	
KONTOLOVAL	JANATA		
UPRAVIL			
INVESTOR	VODÁRNA ZLÍN a.s.		
ZHOTOVITEL	VODÁRNA ZLÍN a.s.		
NÁZEV STAVBY	CELOROČNÍ POVOLENÍ PŘECHODNÉ ÚPRAVY PROVOZU		
DOPRAVNĚ INŽENÝRSKÁ OPATŘENÍ		FORMÁT	A3
SILNICE I TŘÍDY - OKRUŽNÍ KŘIŽOVATKA - 1		DATUM	13. 1. 2025
		Č. ZAKÁZKY	ZK-25-0003

SCHÉMA PRACOVNÍHO MÍSTA - SITUACE V MÍSTĚ OKRUŽNÍ KŘIŽOVATKY

- havarijní oprava
- průjezdová šířka podél záboru min. 3 m
- přednost bude řízena pracovníky s terčem


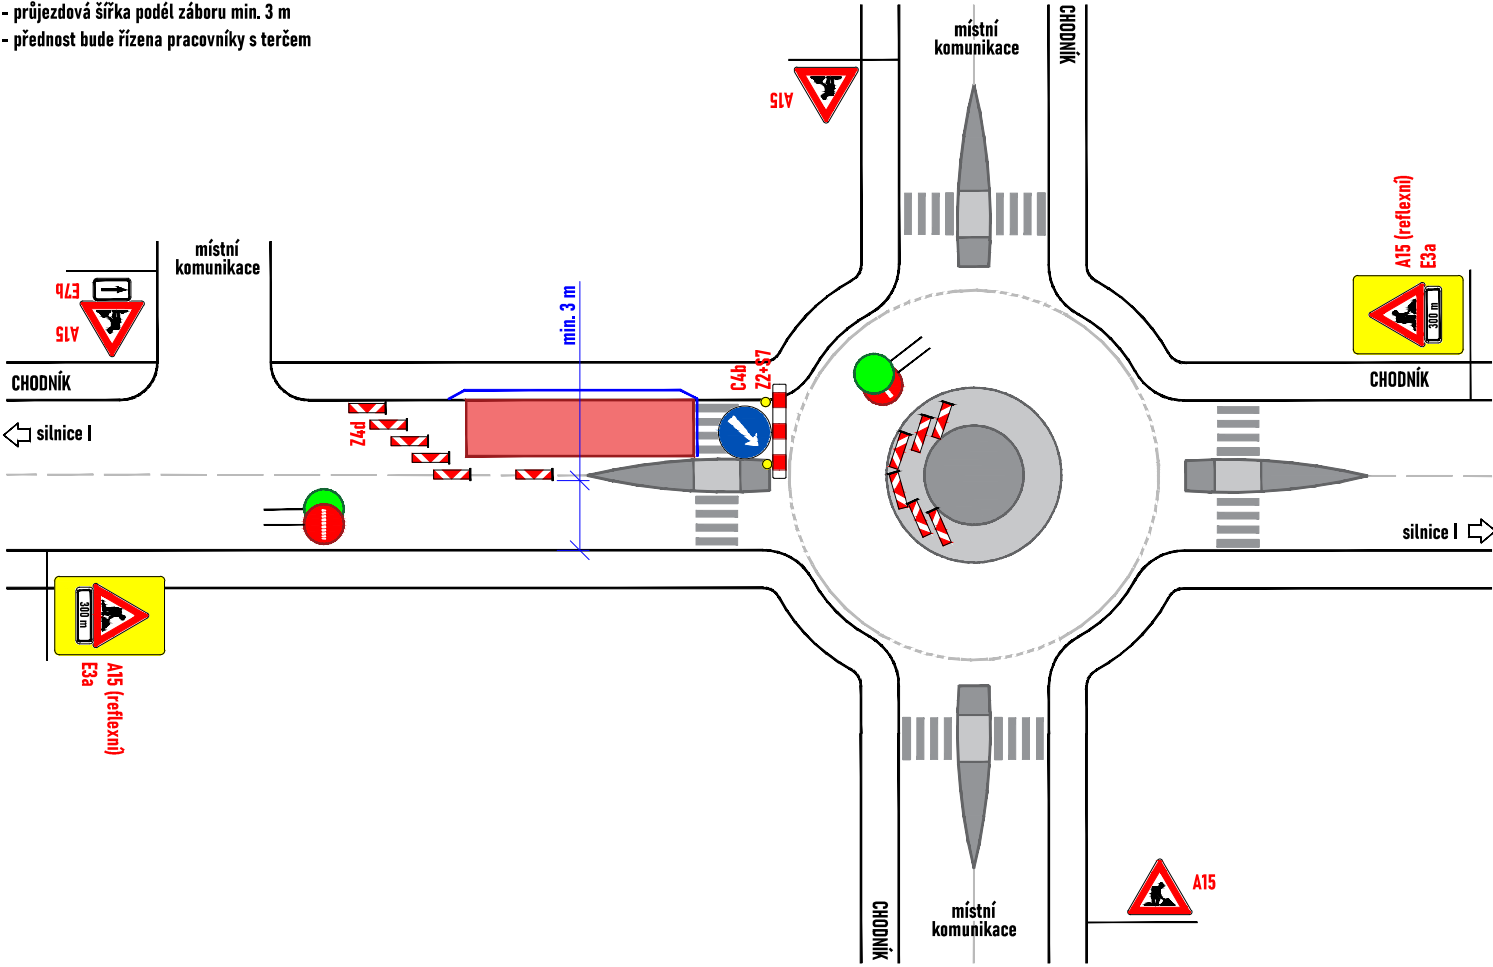


SCHÉMA PRACOVNÍHO MÍSTA - SITUACE V MÍSTĚ OKRUŽNÍ KŘIŽOVATKY

- havarijní oprava
- průjezdová šířka podél záboru min. 3 m
- přednost bude řízena pracovníky s terčem

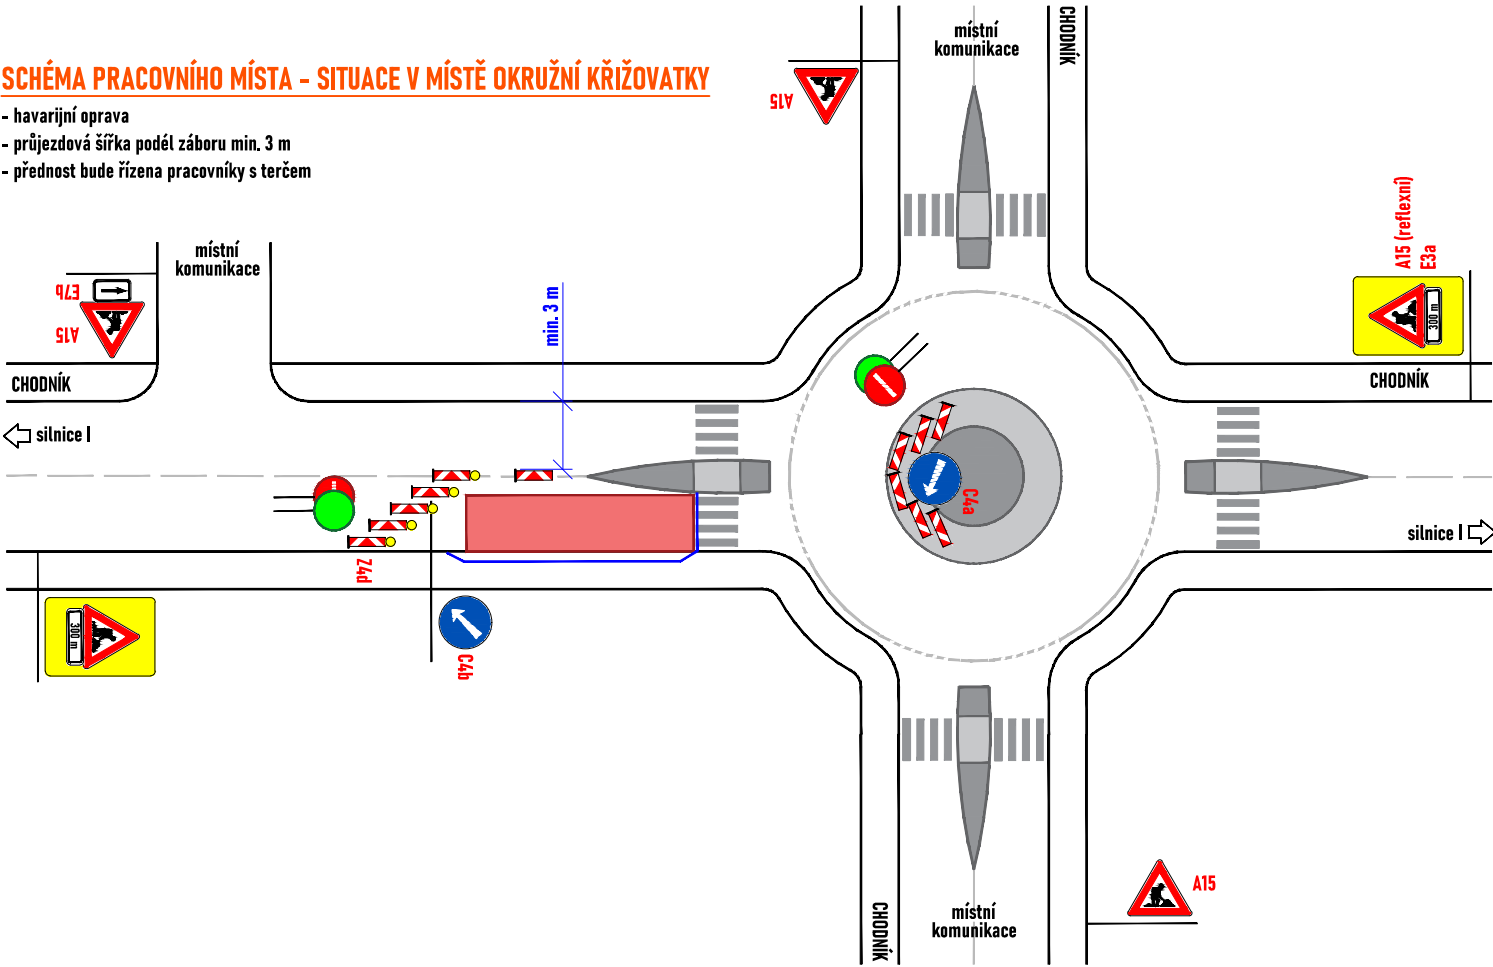

LEGENDA:

- pracovní místo
- oplocení
- navržené přechodné svislé dopravní značení
- stávající svislé dopravní značení
- zneplatněné stávající svislé dopravní značení

Souhlasíme s přechodnou úpravou provozu, uzavírkou a zvláštním užíváním pozemní komunikace.
V souladu s ustanovením § 36 odst. 3 zák. č. 500/2004 Sb. Správního řádu se vzdáváme práva vyjádřit se k podkladům rozhodnutí.
Dopravní značení, které bude v rozporu s přechodným dopravním značením, bude dočasně zneplatněno.

ZDROJ MAPOVÝCH PODKLADŮ		Mapy.cz; © Seznam.cz, a.s.	
VYPRACOVAL	VAŠUT	NVB LINE NVB LINE s.r.o. Cukrovar 716 768 21 Kvasice www.nvbline.cz vašut@nvbline.cz tel.: 774 763 506	
KONTOLOVAL	JANATA		
UPRAVIL			
INVESTOR	VODÁRNA ZLÍN a.s.		
ZHOTOVITEL	VODÁRNA ZLÍN a.s.		
NÁZEV STAVBY		CELOROČNÍ POVOLENÍ PŘECHODNÉ ÚPRAVY PROVOZU	
DOPRAVNĚ INŽENÝRSKÁ OPATŘENÍ		FORMÁT	A3
SILNICE I TŘÍDY - OKRUŽNÍ KŘIŽOVATKA - 2		DATUM	13. 1. 2025
		Č. ZAKÁZKY	ZK-25-0003

SCHÉMA PRACOVNÍHO MÍSTA - SITUACE V MÍSTĚ OKRUŽNÍ KŘIŽOVATKY

- havarijní oprava
- průjezdová šířka podél záboru min. 3 m
- na silnici I třídy bude A15 osazena v reflexním provedení


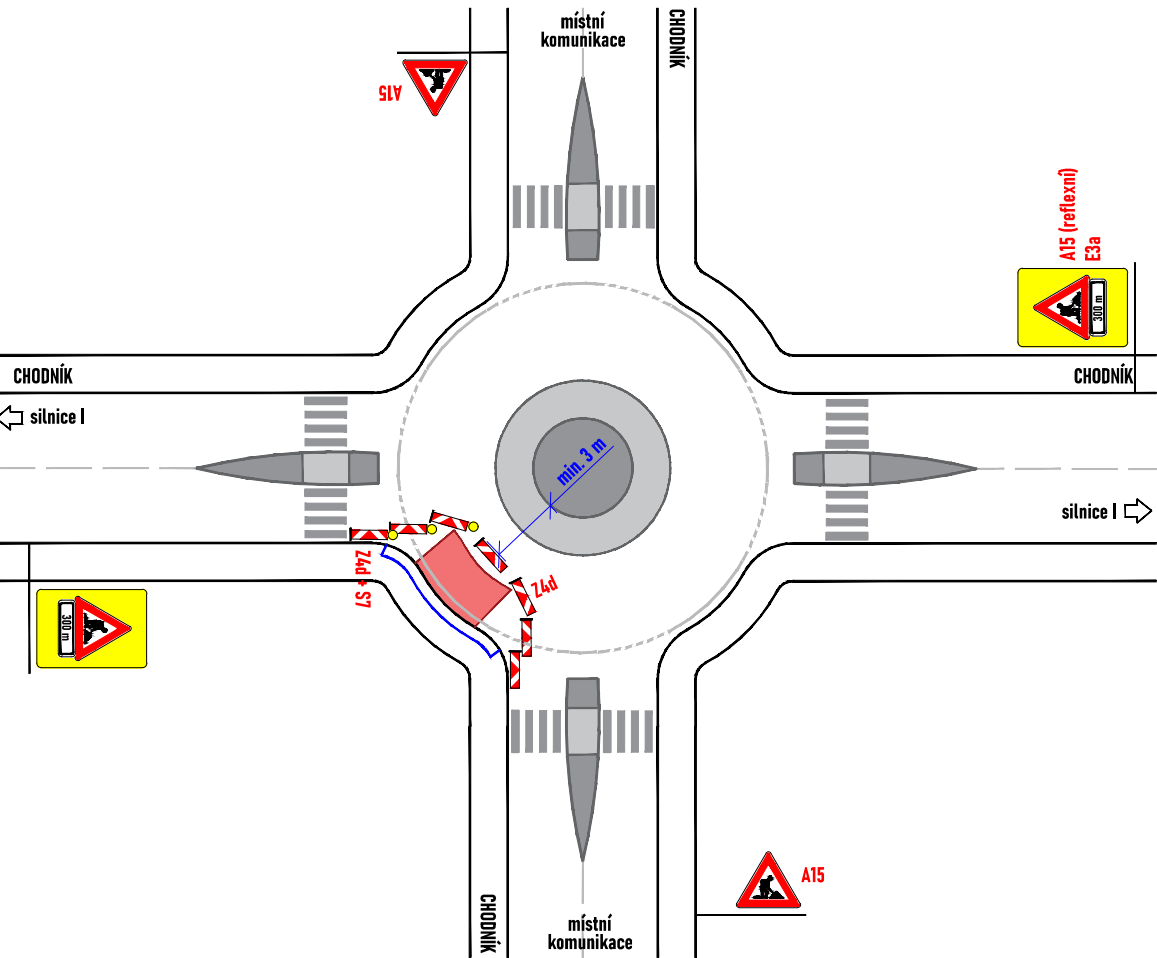


SCHÉMA PRACOVNÍHO MÍSTA - SITUACE V MÍSTĚ OKRUŽNÍ KŘIŽOVATKY

- havarijní oprava
- průjezdová šířka podél záboru min. 3 m
- na silnici I třídy bude A15 osazena v reflexním provedení

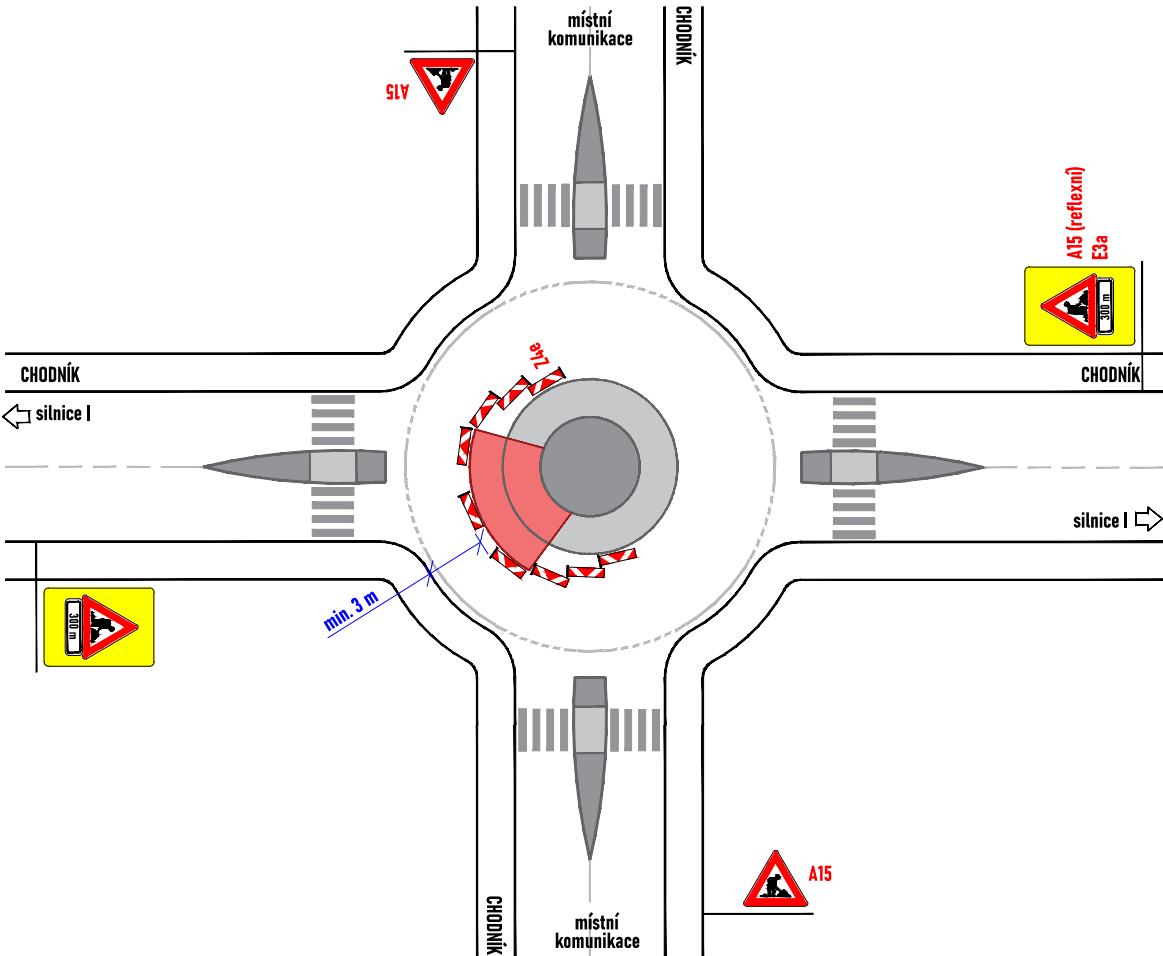

LEGENDA:

- pracovní místo
- oplocení
- navržené přechodné svislé dopravní značení
- stávající svislé dopravní značení
- zneplatněné stávající svislé dopravní značení

Souhlasíme s přechodnou úpravou provozu, uzavírkou a zvláštním užíváním pozemní komunikace.
V souladu s ustanovením § 36 odst. 3 zák. č. 500/2004 Sb. Správního řádu se vzdáváme práva vyjádřit se k podkladům rozhodnutí.
Dopravní značení, které bude v rozporu s přechodným dopravním značením, bude dočasně zneplatněno.

ZDROJ MAPOVÝCH PODKLADŮ		Mapy.cz; © Seznam.cz, a.s.	
VYPRACOVAL	VAŠUT	NVB LINE NVB LINE s.r.o. Cukrovar 716 768 21 Kvasice www.nvbline.cz vašut@nvbline.cz tel.: 774 763 506	
KONTOLOVAL	JANATA		
UPRAVIL			
INVESTOR	VODÁRNA ZLÍN a.s.		
ZHOTOVITEL	VODÁRNA ZLÍN a.s.		
NÁZEV STAVBY		CELOROČNÍ POVOLENÍ PŘECHODNÉ ÚPRAVY PROVOZU	
DOPRAVNĚ INŽENÝRSKÁ OPATŘENÍ		FORMÁT	A3
SILNICE I TŘÍDY - OKRUŽNÍ KŘIŽOVATKA - 3		DATUM	13. 1. 2025
		Č. ZAKÁZKY	ZK-25-0003

SCHÉMA PRACOVNÍHO MÍSTA - SITUACE V MÍSTĚ KŘÍŽENÍ SE SILNICI II. NEBO III. TŘÍDY

- havarijní oprava
- délka záboru max. 100 m
- průjezdová šířka podél záboru min. 3 m
- přednost bude řízena pracovníky s terčem


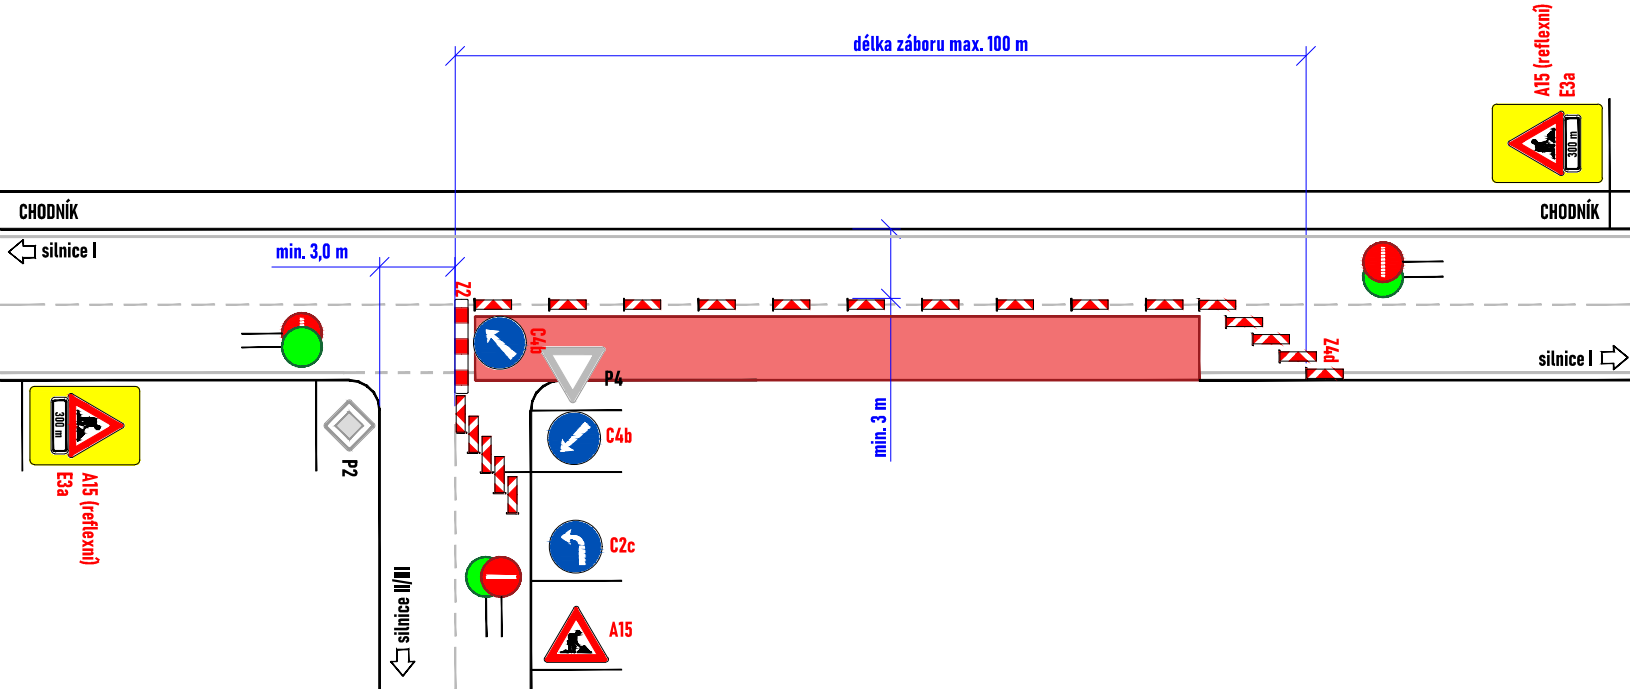


SCHÉMA PRACOVNÍHO MÍSTA - SITUACE V MÍSTĚ KŘÍŽENÍ S MÍSTNÍ KOMUNIKACÍ

- havarijní oprava
- délka záboru max. 100 m
- průjezdová šířka podél záboru min. 3 m
- přednost bude řízena pracovníky s terčem

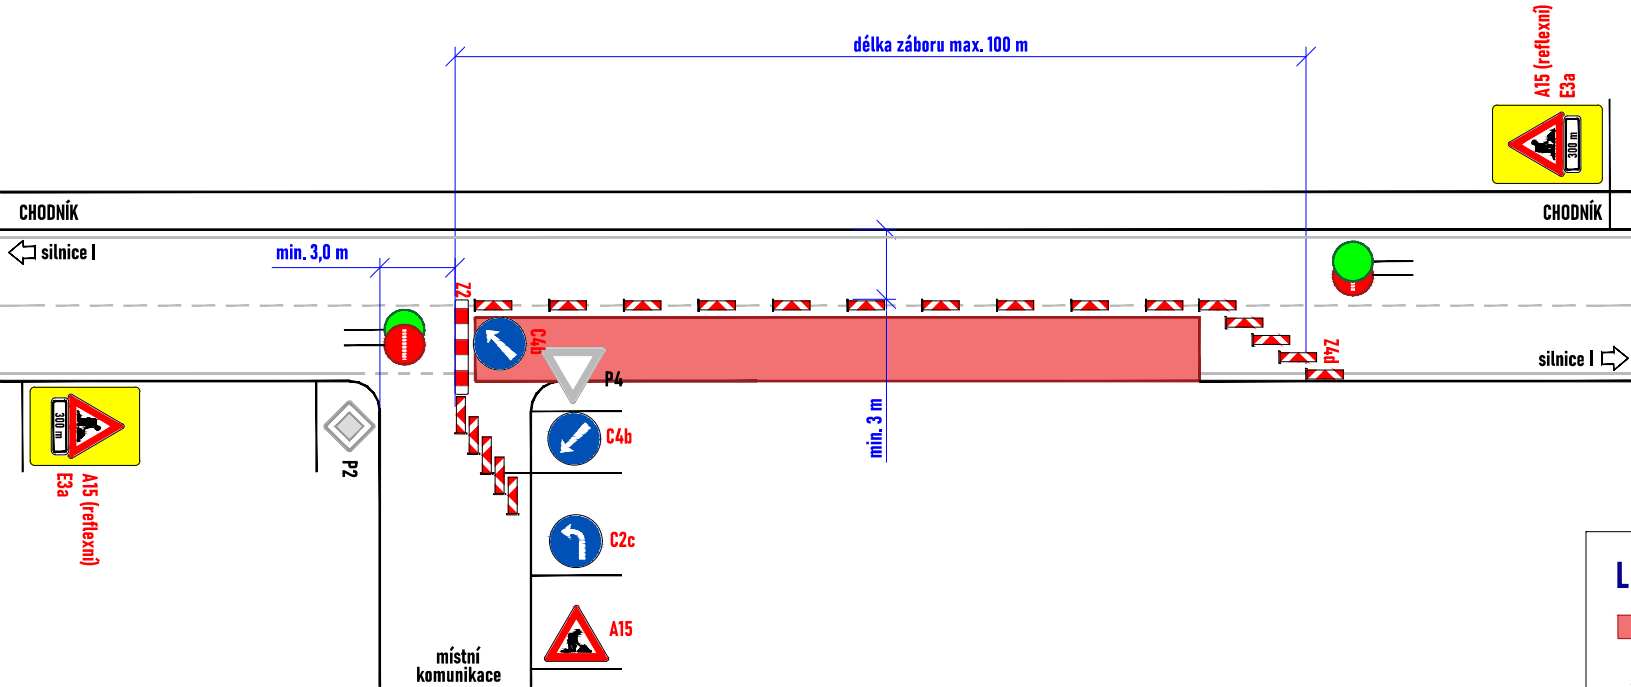

LEGENDA:


- pracovní místo
- navržené přechodné svislé dopravní značení
- stávající svislé dopravní značení
- zneplatněné stávající svislé dopravní značení

Souhlasíme s přechodnou úpravou provozu, uzavírkou a zvláštním užíváním pozemní komunikace.
V souladu s ustanovením § 36 odst. 3 zák. č. 500/2004 Sb. Správního řádu se vzdáváme práva vyjádřit se k podkladům rozhodnutí.

Dopravní značení, které bude v rozporu s přechodným dopravním značením, bude dočasně zneplatněno.

ZDROJ MAPOVÝCH PODKLADŮ	Mapy.cz; © Seznam.cz, a.s.	
-------------------------	----------------------------	--

VYPRACOVAL	VÁŠUT	 NVB LINE s.r.o. Cukrovar 716 768 21 Kvasice www.nvbline.cz vašut@nvbline.cz tel.: 774 763 506	
KONTROLOVAL	JANATA		
UPRAVIL			
INVESTOR	VODÁRNA ZLÍN a.s.		
ZHOTOVITEL	VODÁRNA ZLÍN a.s.		
NÁZEV STAVBY	CELOROČNÍ POVOLENÍ PŘECHODNÉ ÚPRAVY PROVOZU		
DOPRAVNĚ INŽENÝRSKÁ OPATŘENÍ		FORMÁT	A3
SILNICE I TŘÍD - PŘEDNOST ŘÍZENÁ PRAC. S TERČEM		DATUM	13. 1. 2025
		Č. ZAKÁZKY	ZK-25-0003

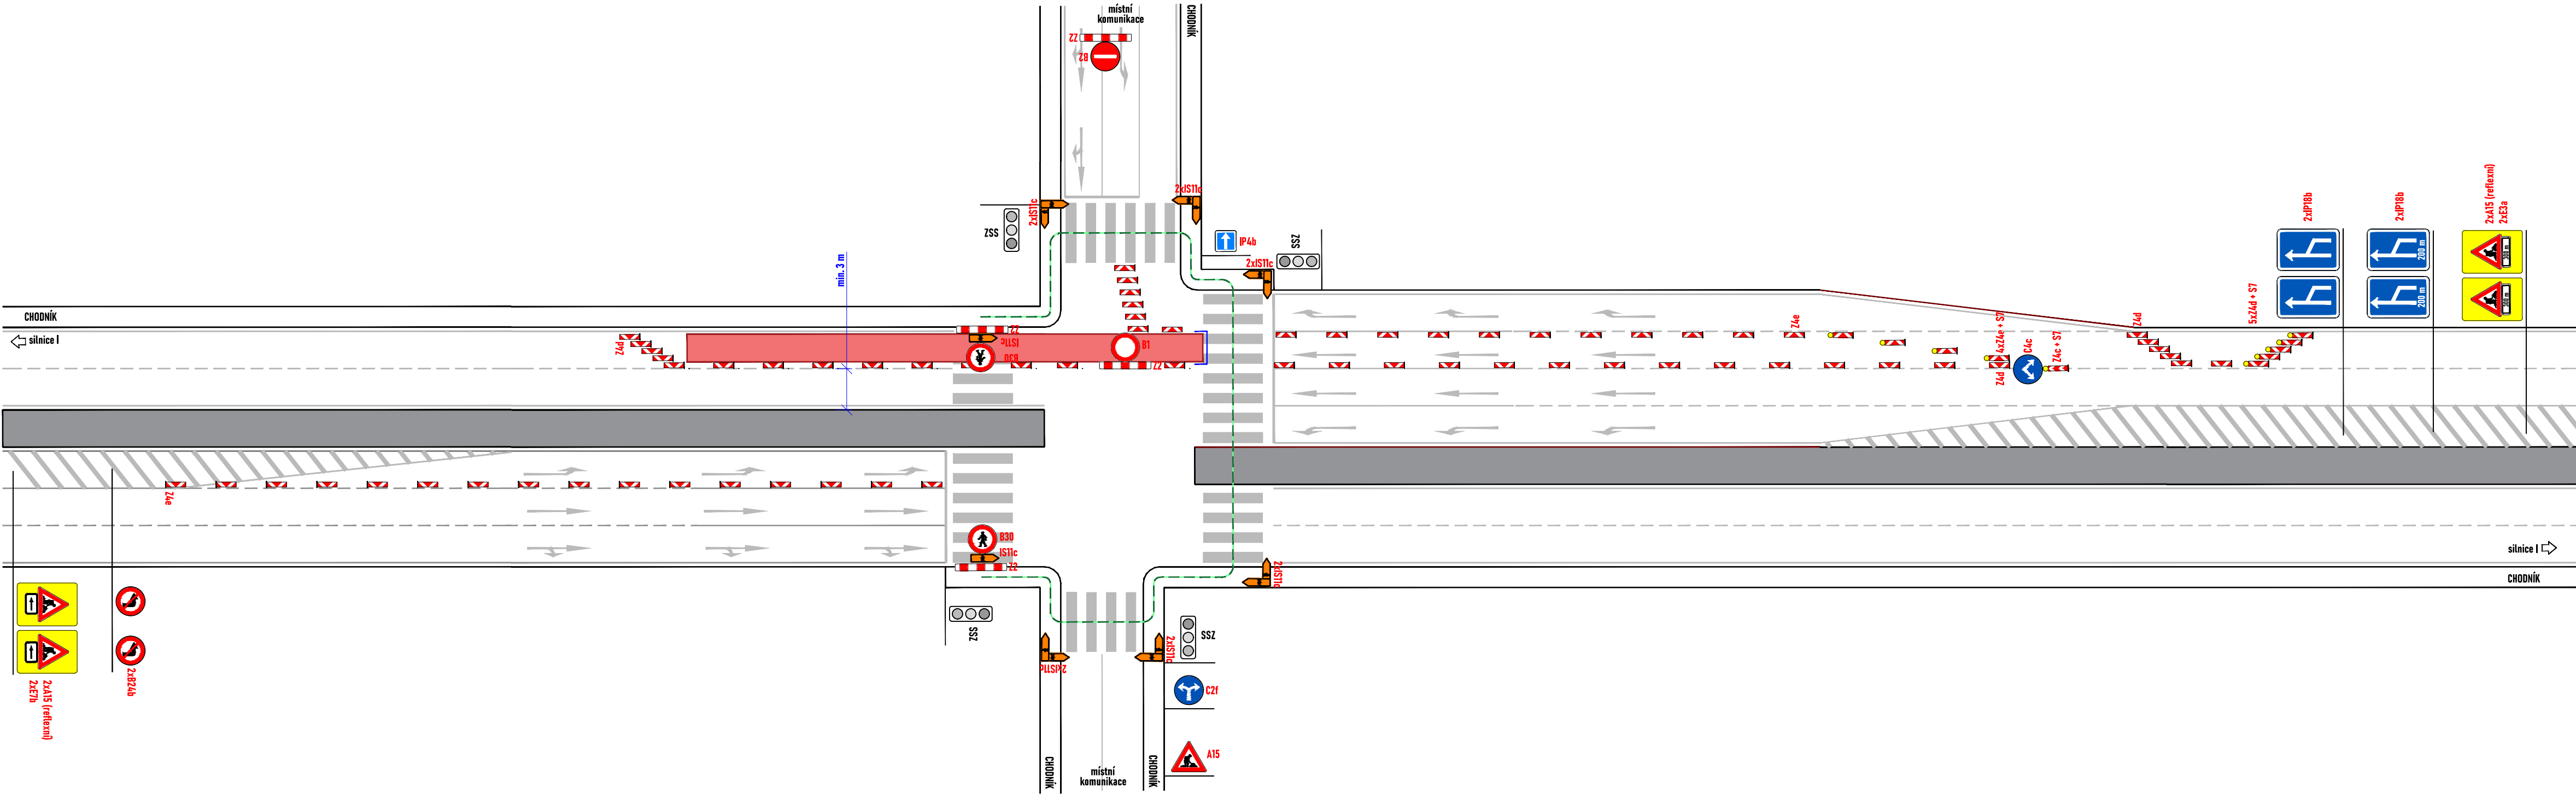


LEGENDA:

- pracovní místo
- obchodní trasa
- navržené přechodné svíslé dopravní značení
- stávající svíslé dopravní značení
- zneplatněné stávající svíslé dopravní značení

Souhlasíme s přechodnou úpravou provozu, uzavírkou a zvláštním užíváním pozemní komunikace, a obchodními trasami.
V souladu s ustanovením § 36 odst. 3 zák. č. 500/2004 Sb. Správního řádu se vzdáváme práva vyjádřit se k podkladům rozhodnutí.
Dopravní značení, které bude v rozporu s přechodným dopravním značením, bude dočasně zneplatněno.

ZDROJ MAPOVÝCH PODKLADŮ		Mapy.cz; © Seznam.cz, a.s.	
VYPRACOVAL	VAŠUT		
KONTROLOVAL	JANATA		
UPRAVIL			
INVESTOR	VODÁRNA ZLÍN a.s.		
ZHOTOVITEL	VODÁRNA ZLÍN a.s.		
NÁZEV STAVBY		CELOROČNÍ POVOLENÍ PŘECHODNÉ ÚPRAVY PROVOZU	
DOPRAVNÍ INŽENÝRSKÁ OPATŘENÍ		FORMÁT	652x297
SILNICE I. TŘÍDY - PRŮSEČNÁ KŘÍŽOVATKA - 1		DATUM	13. 1. 2025
		Č. ZAKÁZKY	ZK-25-0003

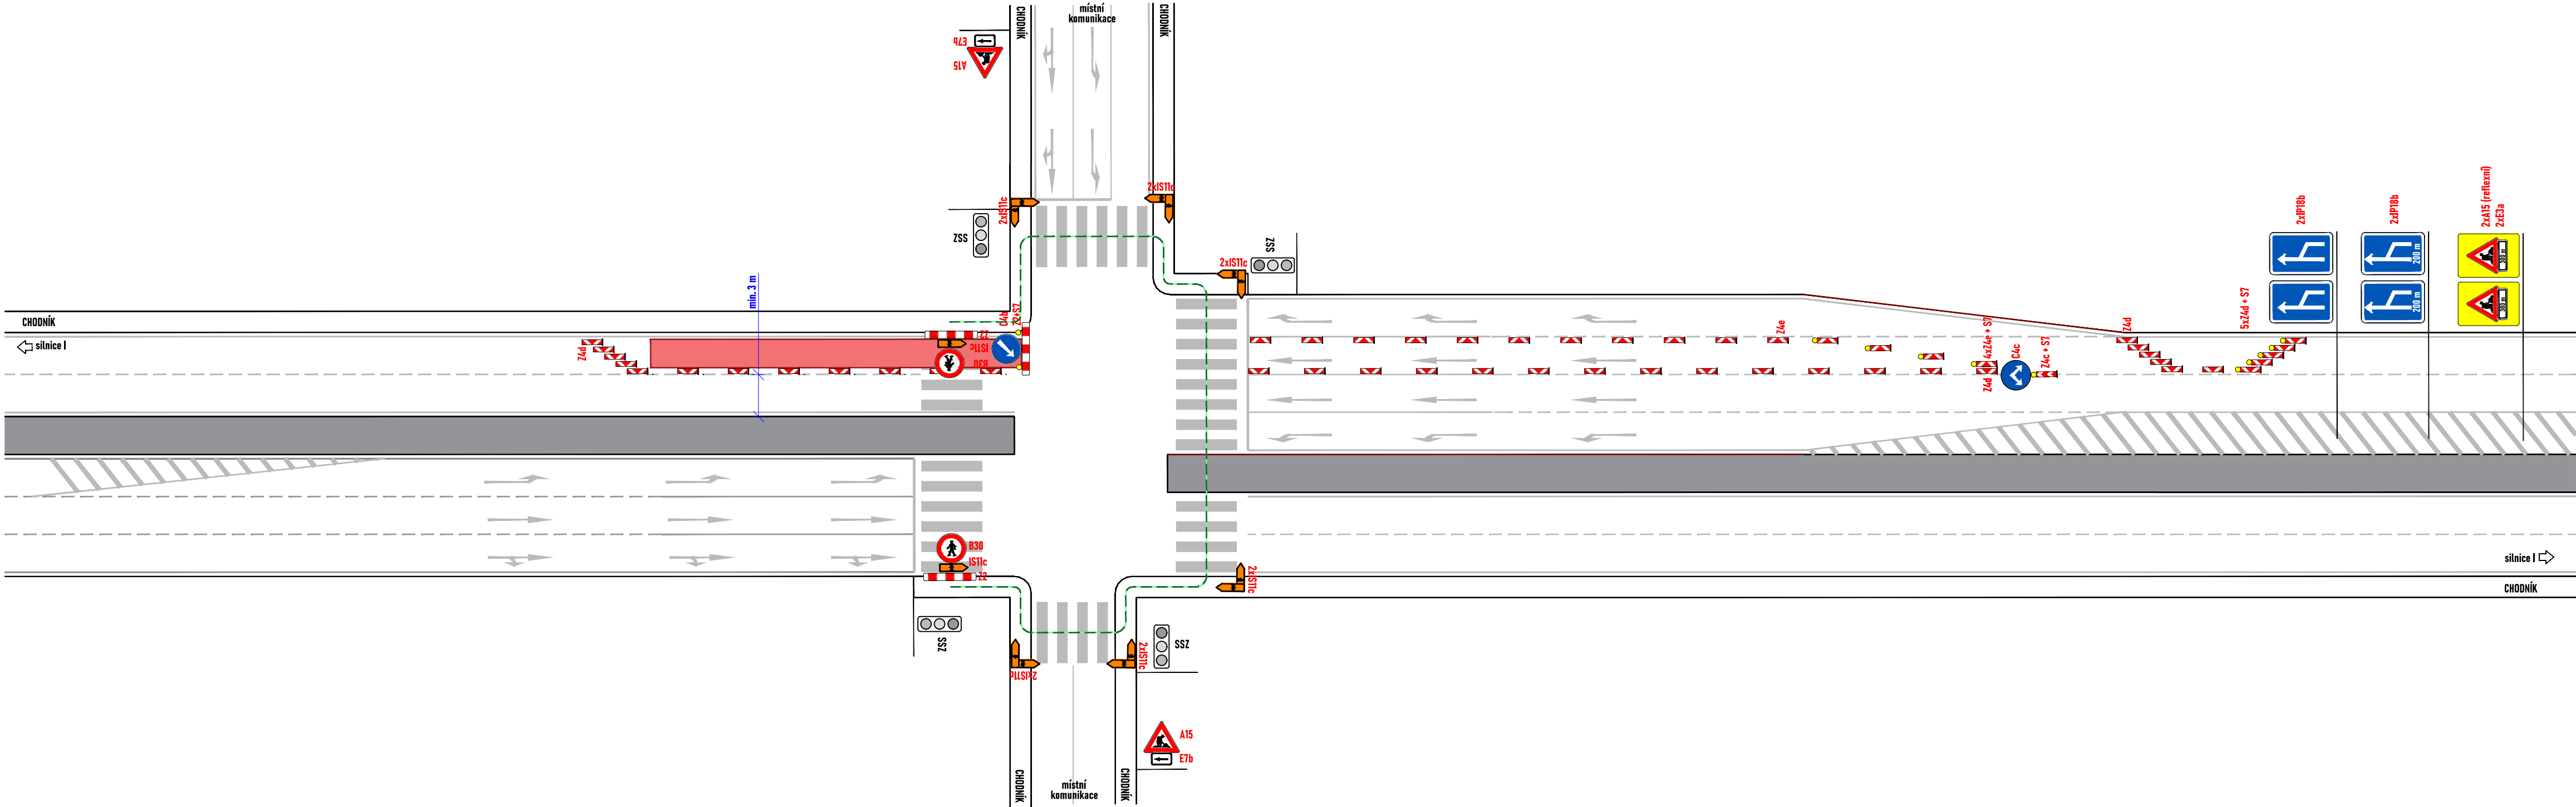


LEGENDA:

- pracovní místo
- obchodní trasa
- navržené přechodné svíslé dopravní značení
- stávající svíslé dopravní značení
- zneplatněné stávající svíslé dopravní značení

Souhlasíme s přechodnou úpravou provozu, uzavírkou a zvláštním užíváním pozemní komunikace, a obchodními trasami.
V souladu s ustanovením § 36 odst. 3 zák. č. 500/2004 Sb. Správního řádu se vzdáváme práva vyjádřit se k podkladům rozhodnutí.

Dopravní značení, které bude v rozporu s přechodným dopravním značením, bude dočasně zneplatněno.

ZDROJ MAPOVÝCH PODKLADŮ		Mapy.cz; © Seznam.cz, a.s.	
VYPRACOVAL	VAŠUT		
KONTROLOVAL	JANATA		
UPRAVIL			
INVESTOR	VODÁRNA ZLÍN a.s.		
ZHOTOVITEL	VODÁRNA ZLÍN a.s.		
NÁZEV STAVBY	CELEOROČNÍ POVOLENÍ PŘECHODNÉ ÚPRAVY PROVOZU		
DOPRAVNÍ INŽENÝRSKÁ OPATŘENÍ		FORMÁT	652x297
SILNICE I. TŘÍDY – PRŮSEČNÁ KŘÍŽOVATKA – 2		DATUM	13. 1. 2025
		Č. ZAKÁZKY	ZK-25-0003

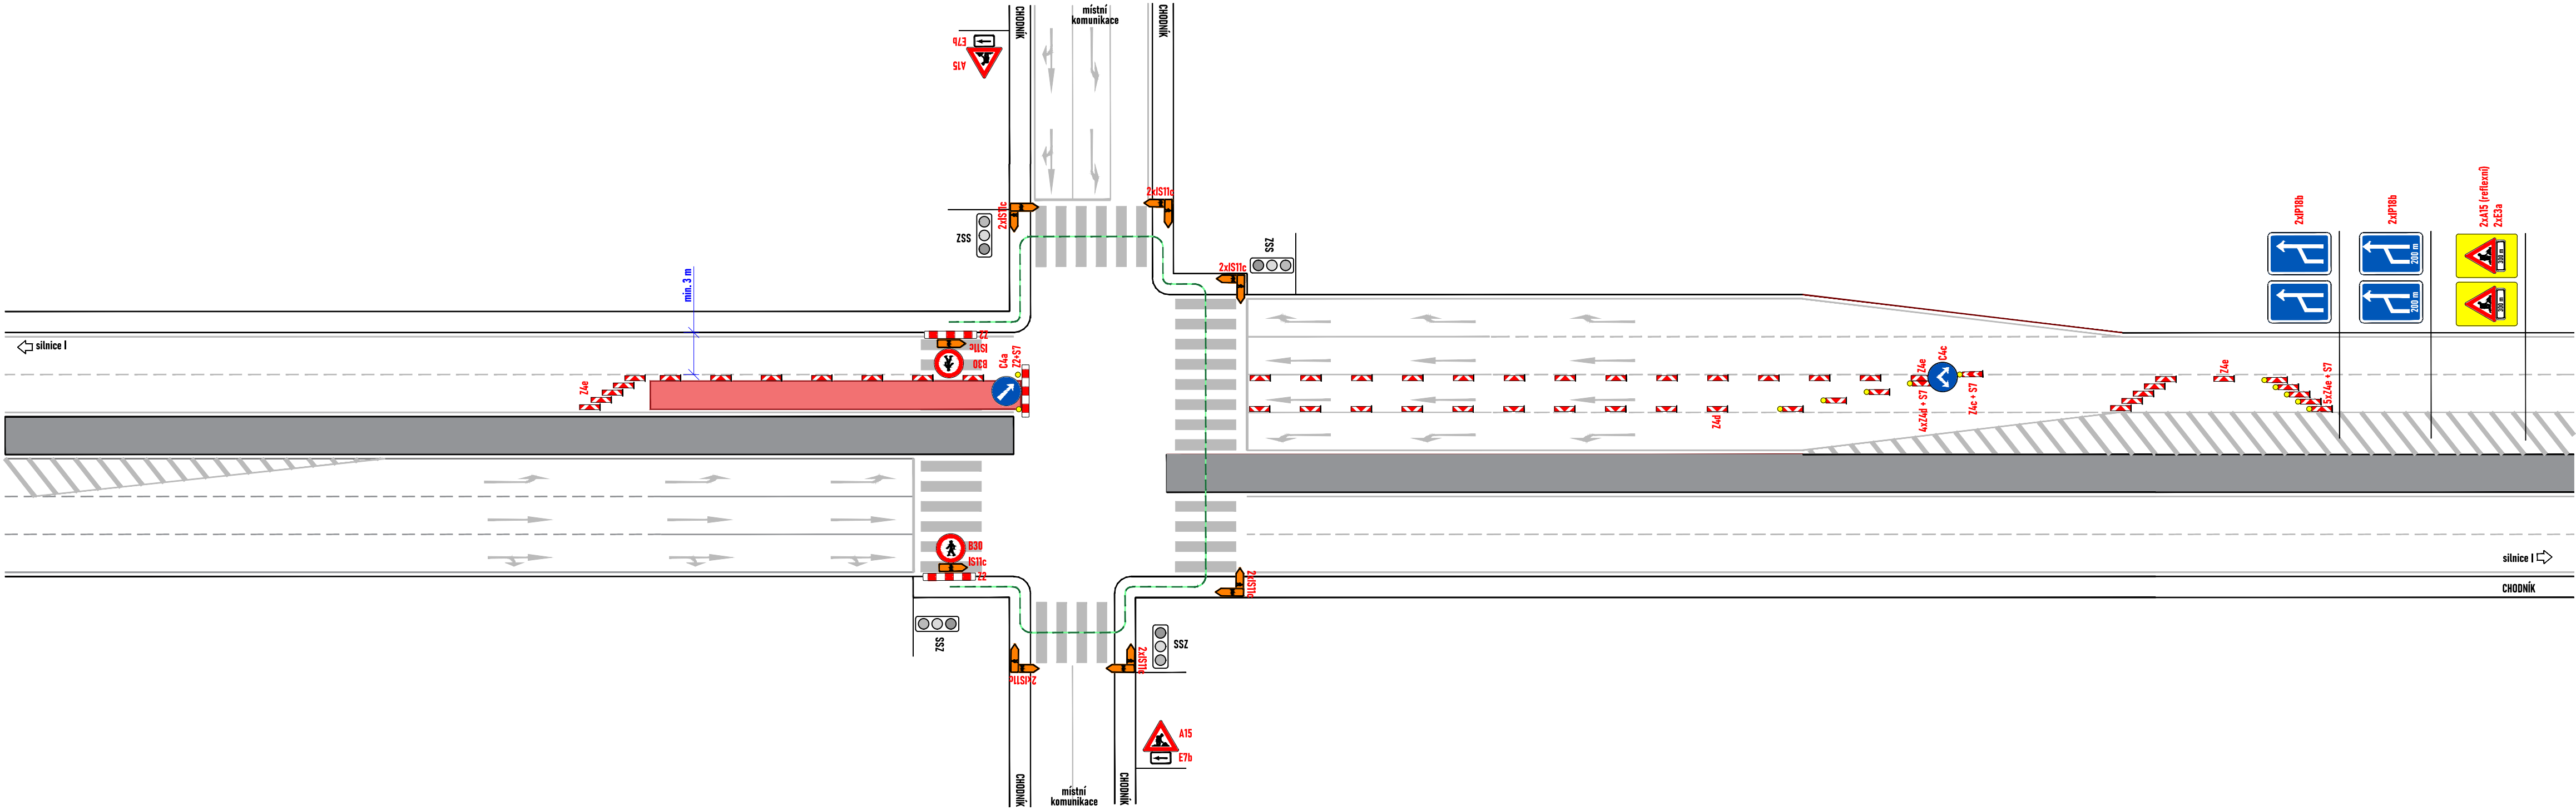

LEGENDA:

- pracovní místo
- obchodní trasa
- navržené přechodné svíslé dopravní značení
- stávající svíslé dopravní značení
- zneplatněné stávající svíslé dopravní značení

Souhlasíme s přechodnou úpravou provozu, uzavírkou a zvláštním užíváním pozemní komunikace, a obchodními trasami.
V souladu s ustanovením § 36 odst. 3 zák. č. 500/2004 Sb. Správního řádu se vzdáváme práva vyjádřit se k podkladům rozhodnutí.
Dopravní značení, které bude v rozporu s přechodným dopravním značením, bude dočasně zneplatněno.

ZDROJ MAPOVÝCH PODKLADŮ		Mapy.cz; © Seznam.cz, a.s.	
VYPRACOVAL	VAŠUT		
KONTROLOVAL	JANATA		
UPRAVIL			
INVESTOR	VODÁRNA ZLÍN a.s.		
ZHOTOVITEL	VODÁRNA ZLÍN a.s.		
NÁZEV STAVBY	CELOROČNÍ POVOLENÍ PŘECHODNÉ ÚPRAVY PROVOZU		
DOPRAVNÉ INŽENÝRSKÁ OPATŘENÍ	SILNICE I. TŘÍDY - PRŮSEČNÁ KŘÍŽOVATKA - 3		
FORMÁT	652x297		
DATUM	13. 1. 2025		
Č. ZAKÁZKY	ZK-25-0003		

SCHÉMA PRACOVNÍHO MÍSTA

- havarijní oprava
- délka záboru max. 50 m
- průjezdová šířka podél záboru min. 3 m


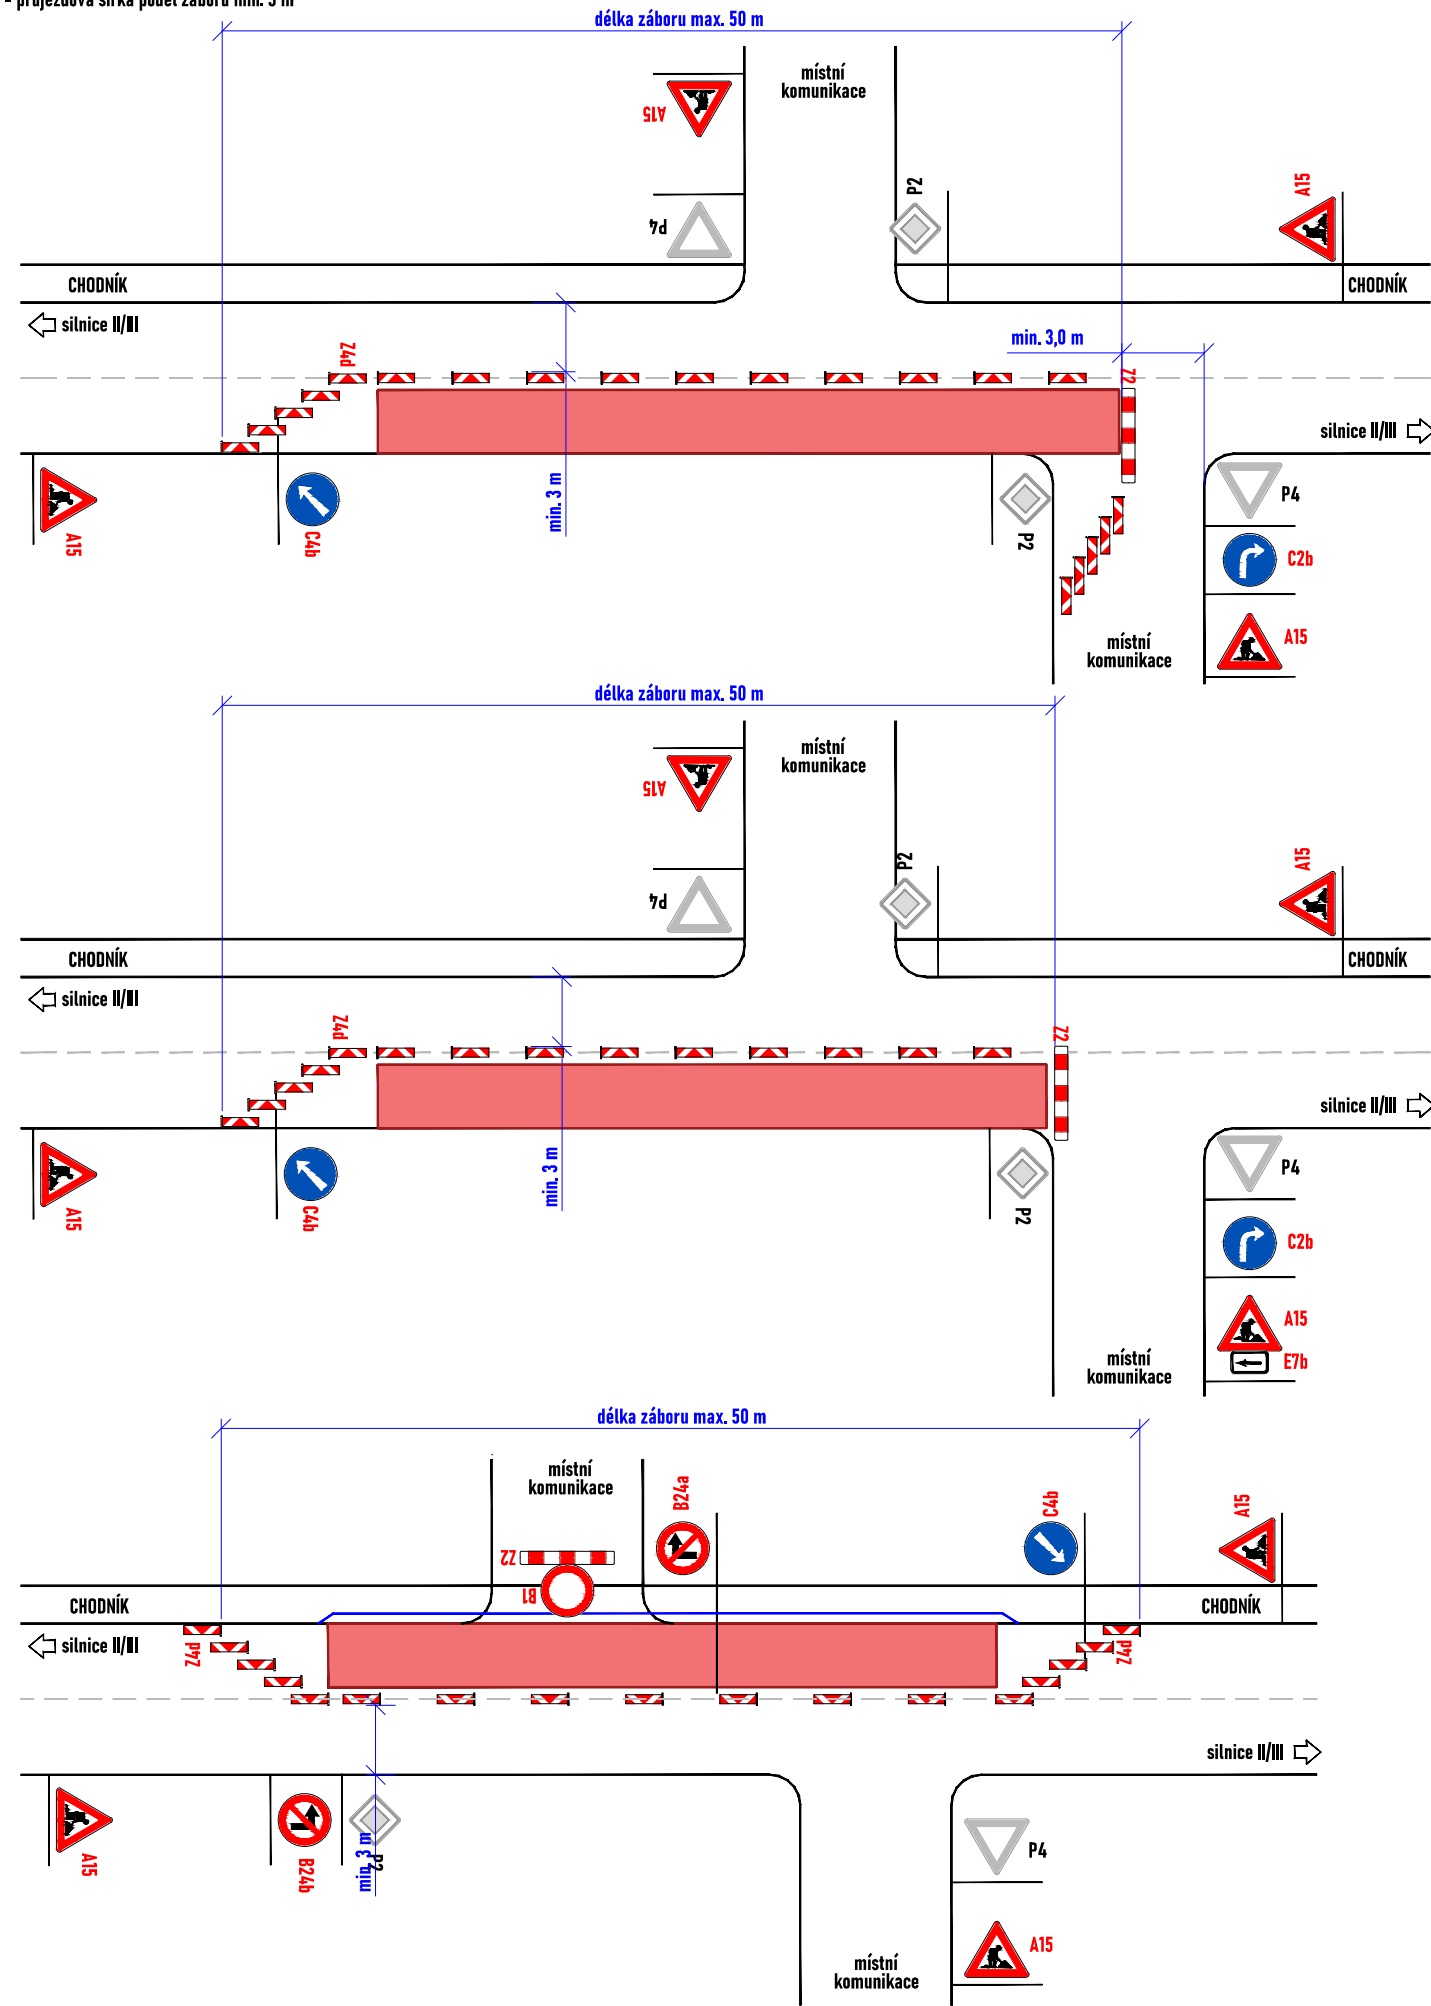


SCHÉMA PRACOVNÍHO MÍSTA

- havarijní oprava
- délka záboru max. 50 m
- průjezdová šířka podél záboru min. 3 m

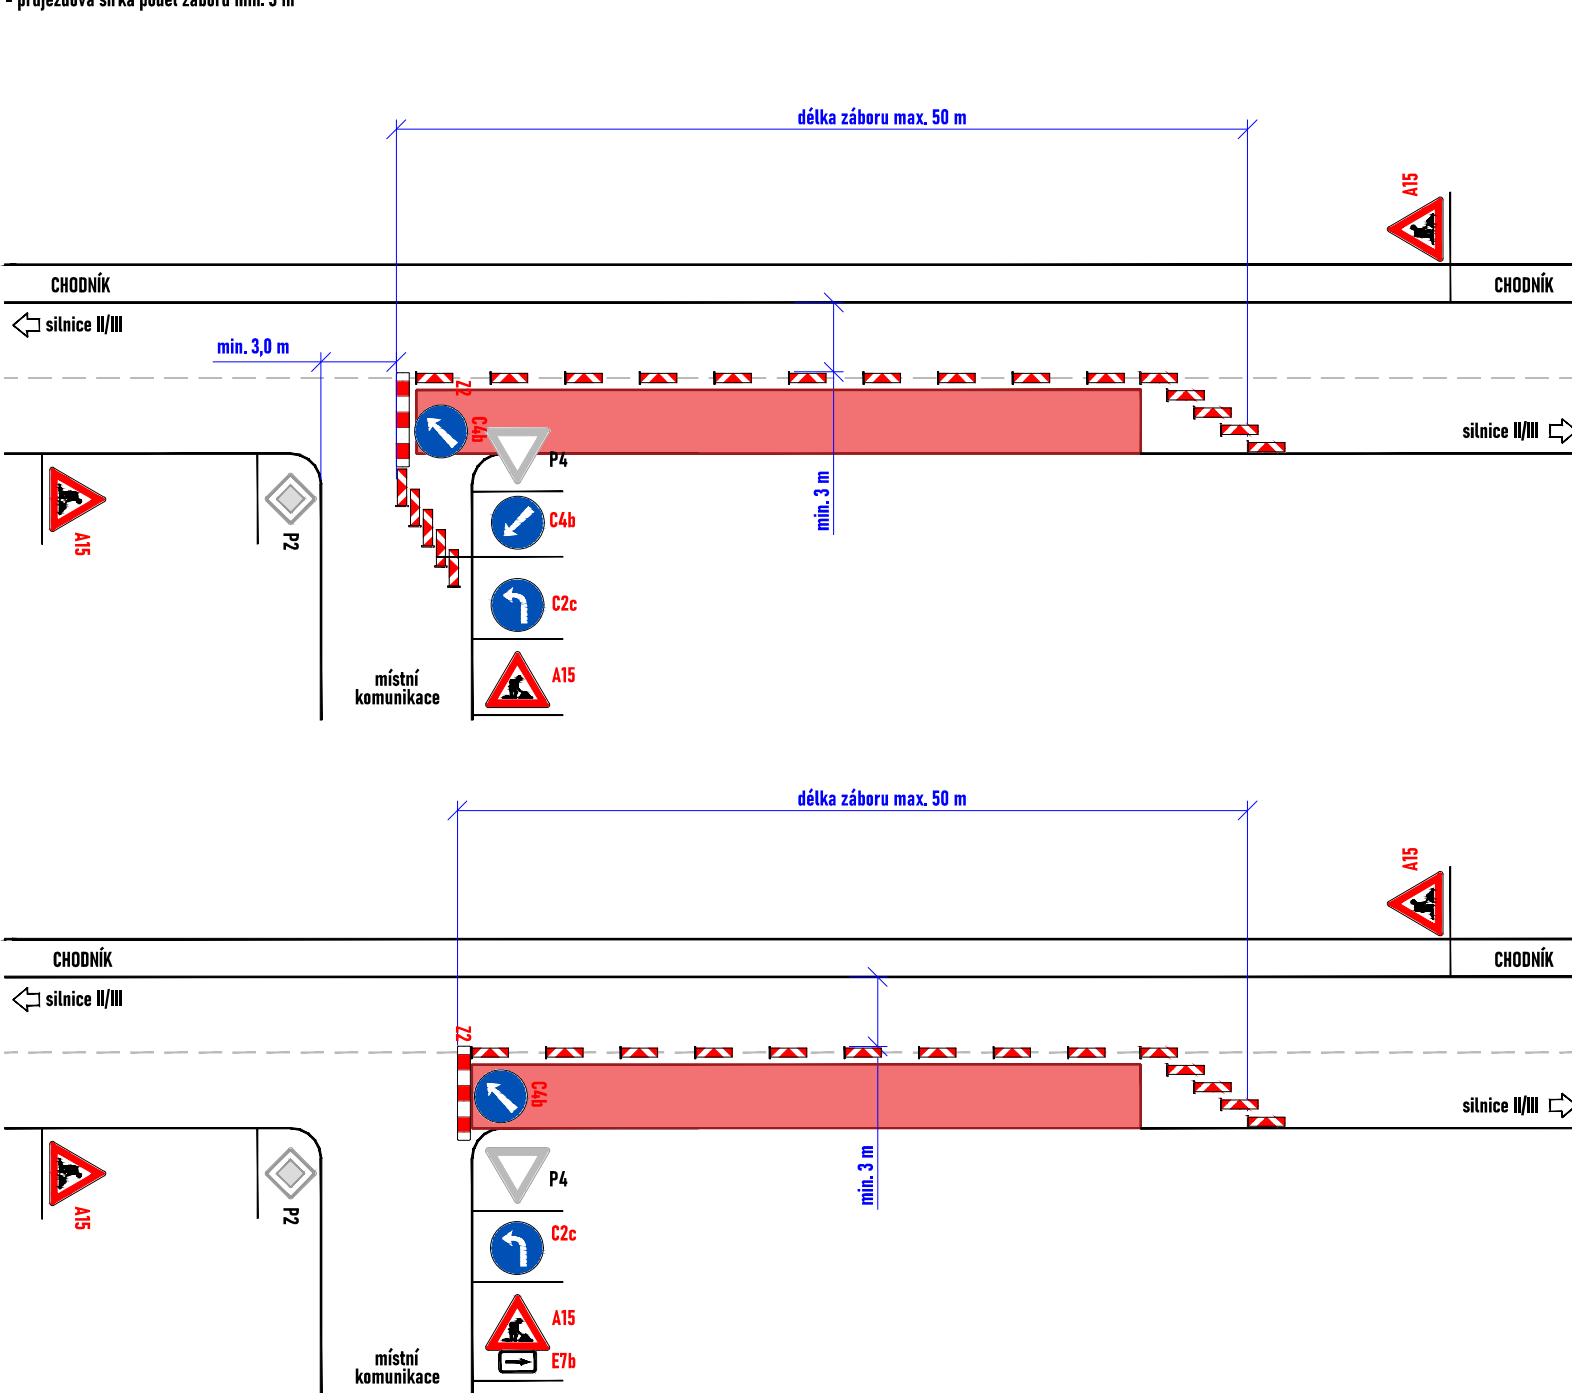


LEGENDA:

- pracovní místo
- oplocení
- navržené přechodné svíslé dopravní značení
- stávající svíslé dopravní značení
- zneplatněné stávající svíslé dopravní značení

SCHÉMA PRACOVNÍHO MÍSTA

- havarijní oprava
- délka záboru max. 100 m
- průjezdová šířka podél záboru min. 5,5 m
- obousměrný provoz zachován

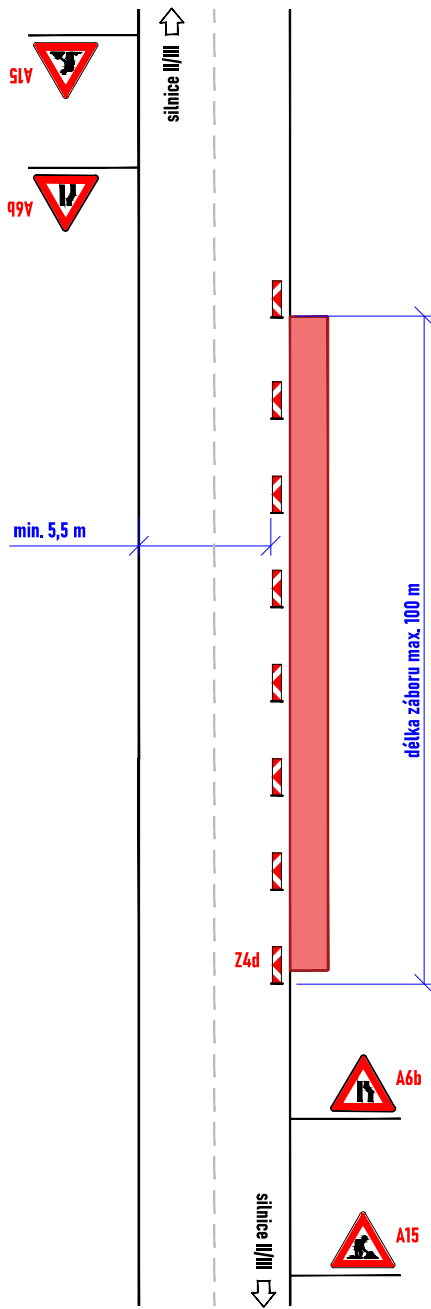


Souhlasíme s přechodnou úpravou provozu, uzavírkou a zvláštním užíváním pozemní komunikace.
V souladu s ustanovením § 36 odst. 3 zák. č. 500/2004 Sb. Správního řádu se vzdáváme práva vyjádřit se k podkladům rozhodnutí.


Dopravní značení, které bude v rozporu s přechodným dopravním značením, bude dočasně zneplatněno.

ZDROJ MAPOVÝCH PODKLADŮ		Mapy.cz; © Seznam.cz, a.s.	
VYPRACOVAL	VAŠUT	NVB LINE NVB LINE s.r.o. Cukrovar 716 768 21 Kvasice www.nvbline.cz vašut@nvbline.cz tel: 774 763 506	
KONTROLOVAL	JANATA		
UPRAVIL			
INVESTOR	VODÁRNA ZLÍN a.s.		
ZHOTOVITEL	VODÁRNA ZLÍN a.s.		
NÁZEV STAVBY		CELOROČNÍ POVOLENÍ PŘECHODNÉ ÚPRAVY PROVOZU DOPRAVNÍ INŽENÝRSKÁ OPATŘENÍ SILNICE II. A III. TŘÍD - P7 A P8	
		FORMÁT	517x297
		DATUM	13. 1. 2025
		Č. ZAKÁZKY	ZK-25-0003

- havarijní oprava
- průjezdová šířka podél záboru min. 3 m
- přednost bude řízena pracovníky s terčem

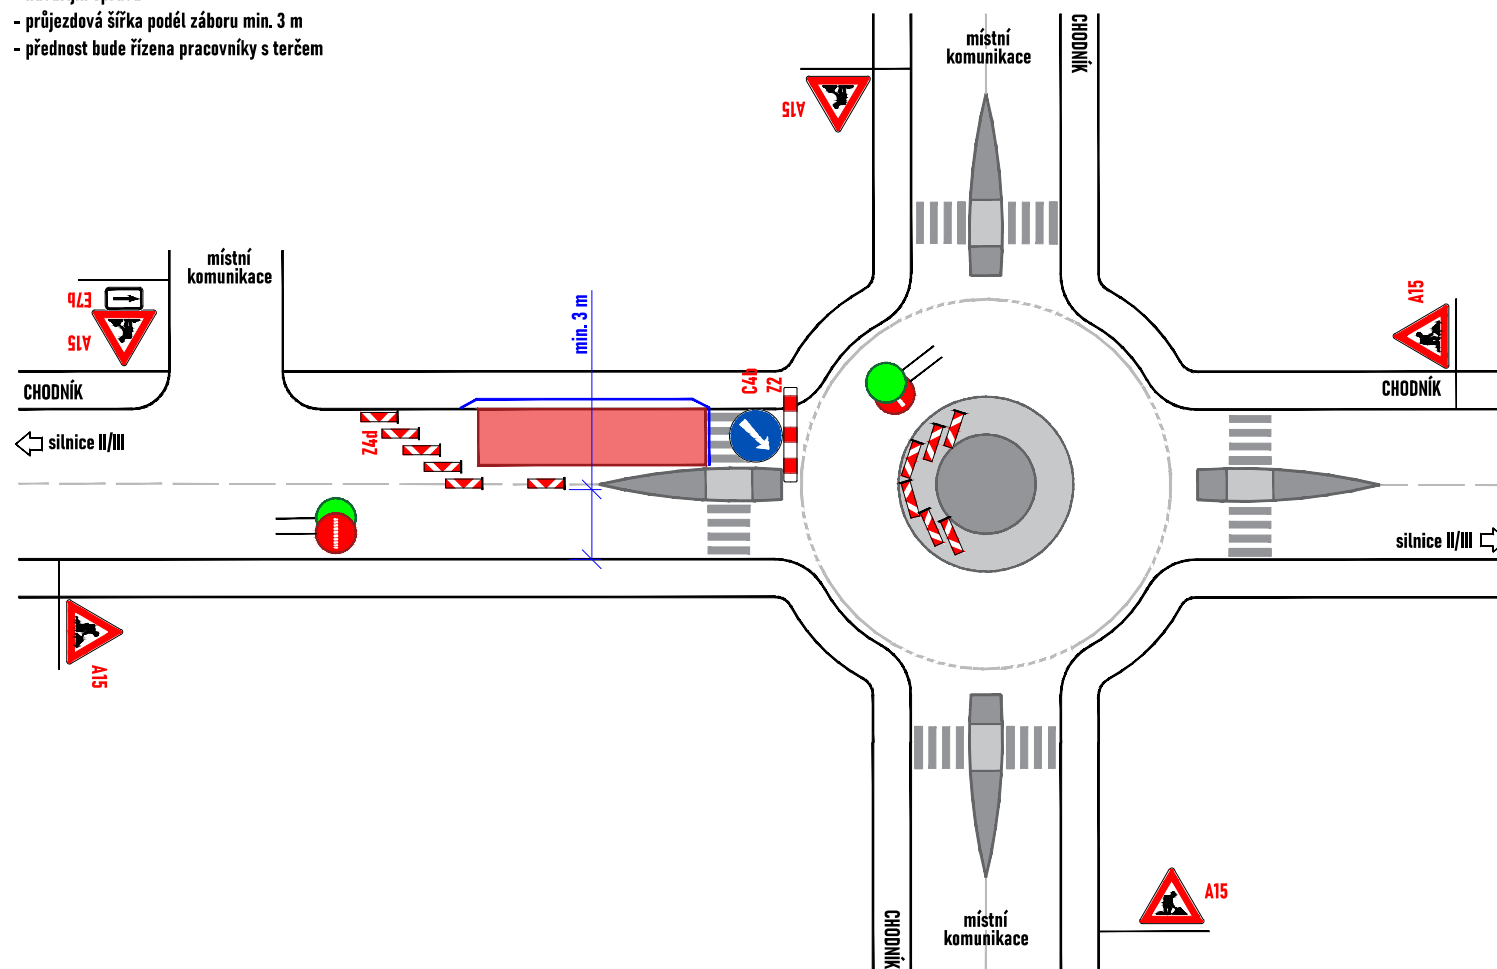

- havarijní oprava
- průjezdová šířka podél záboru min. 3 m
- přednost bude řízena pracovníky s terčem

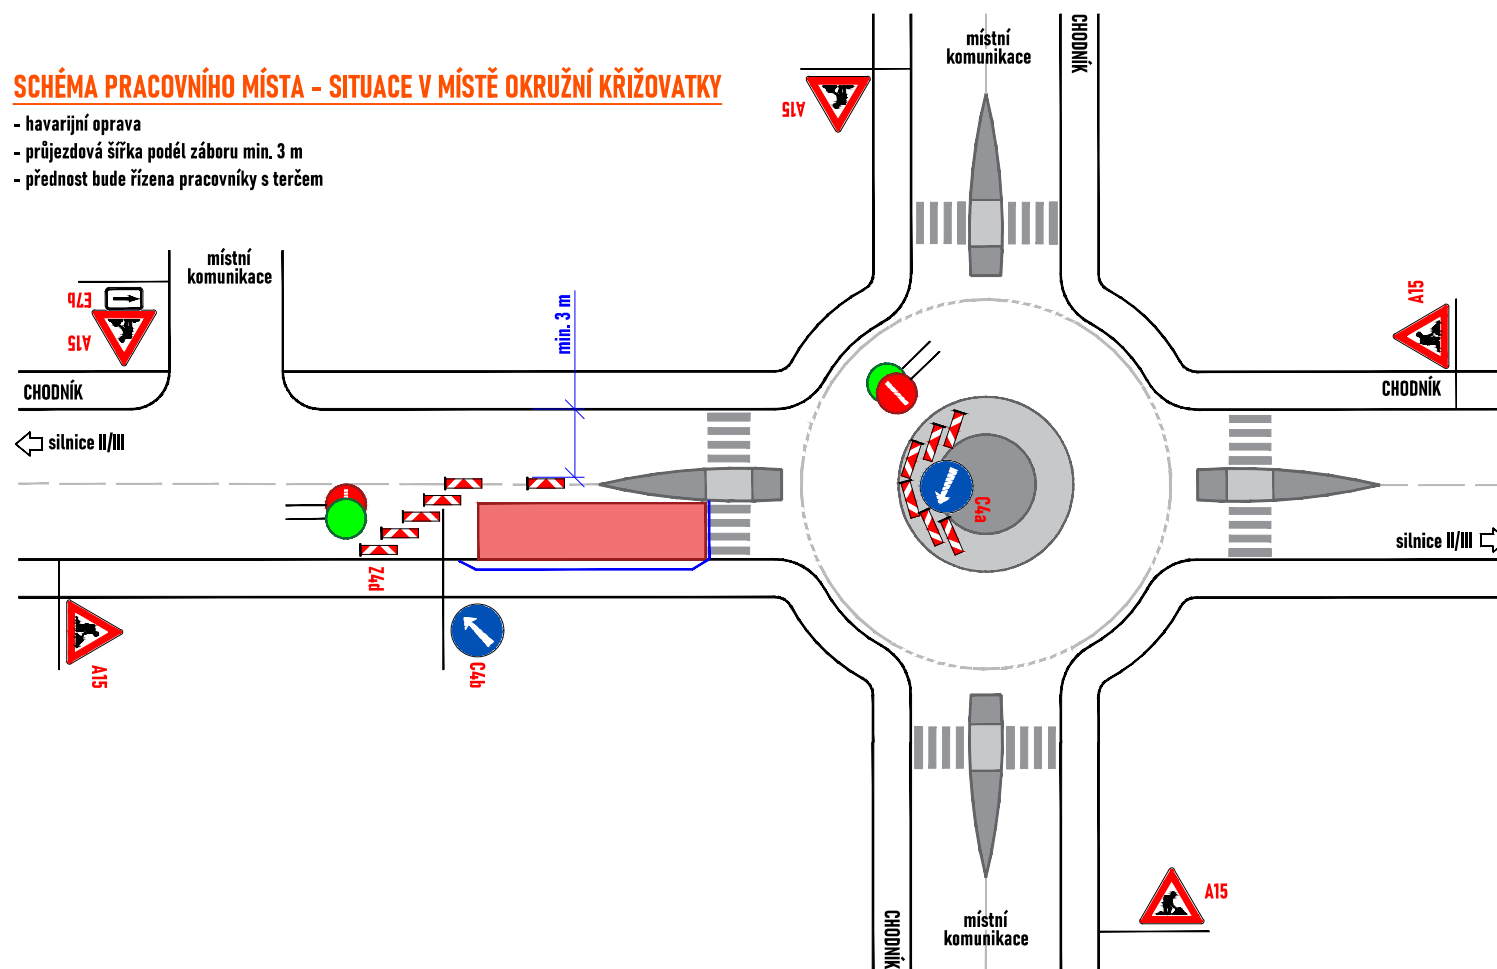

- - pracovní místo
- - oplocení
- P2 - navržené přechodné svislé dopravní značení
- P2 - stávající svislé dopravní značení
- P2 - zneplatněné stávající svislé dopravní značení

Souhlasíme s přechodnou úpravou provozu, uzavírkou a zvláštním užíváním pozemní komunikace.

V souladu s ustanovením § 36 odst. 3 zák. č. 500/2004 Sb. Správního řádu se vzdáváme práva vyjádřit se k podkladům rozhodnutí.

Dopravní značení, které bude v rozporu s přechodným dopravním značením, bude dočasně zneplatněno.

ZDROJ MAPOVÝCH PODKLADŮ		Mapy.cz; © Seznam.cz, a.s.	
VYPRACOVAL	VAŠUT	 NVB LINE s.r.o. Cukrovár 716 768 21 Kvasice www.nvbline.cz vašut@nvbline.cz tel.: 774 763 506	
KONTOLOVAL	JANATA		
UPRAVIL			
INVESTOR	VODÁRNA ZLÍN a.s.		
ZHOTOVITEL	VODÁRNA ZLÍN a.s.		
NÁZEV STAVBY	CELOROČNÍ POVOLENÍ PŘECHODNÉ ÚPRAVY PROVOZU		
DOPRAVNĚ INŽENÝRSKÁ OPATŘENÍ		FORMÁT	A3
SILNICE II. A III. TŘÍDY - OKRUŽNÍ KŘÍŽOVATKA - 2		DATUM	13. 1. 2025
		Č. ZAKÁZKY	ZK-25-0003

SCHÉMA PRACOVNÍHO MÍSTA - SITUACE V MÍSTĚ OKRUŽNÍ KŘÍŽOVATKY

- havarijní oprava
- průjezdová šířka podél záboru min. 3 m
- doprava řízena kyvadlově pomocí světelného signalizačního zařízení


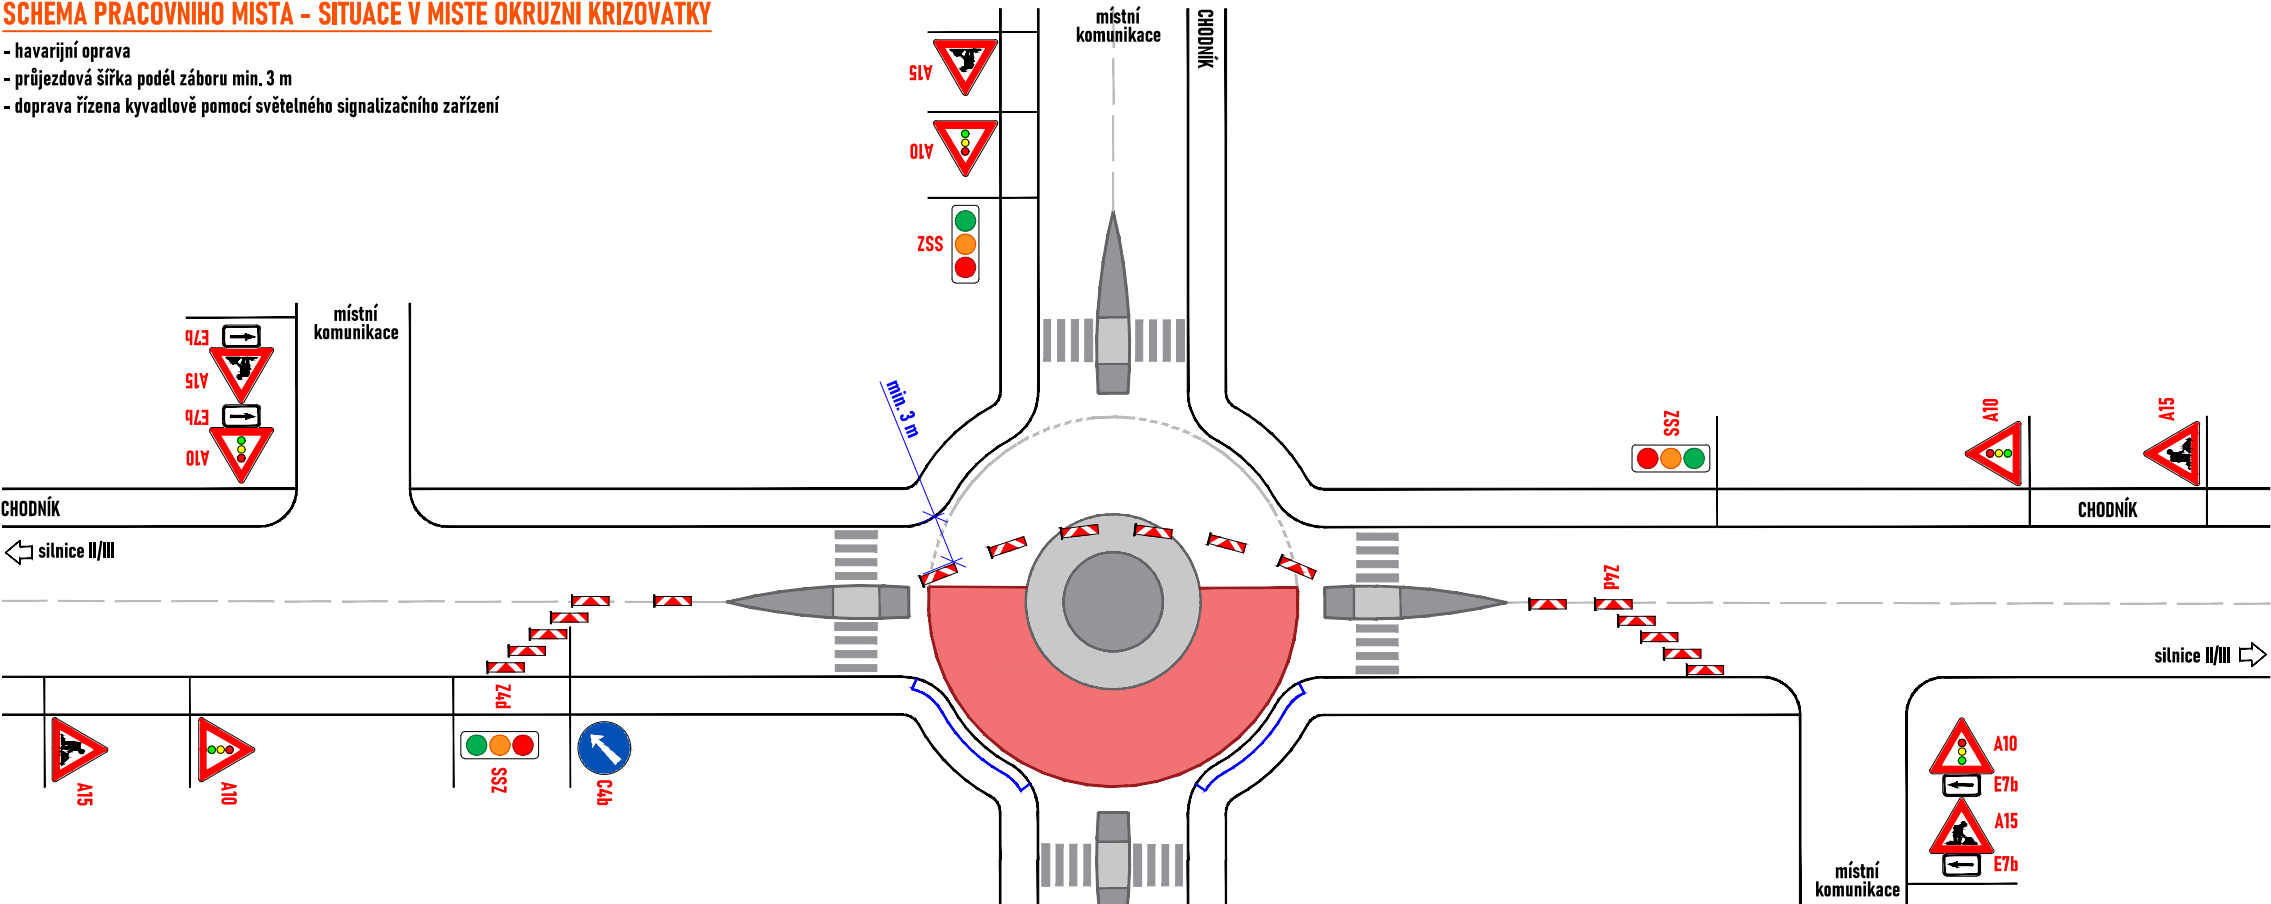


SCHÉMA PRACOVNÍHO MÍSTA - SITUACE V MÍSTĚ OKRUŽNÍ KŘÍŽOVATKY

- havarijní oprava
- průjezdová šířka podél záboru min. 3 m
- přednost bude řízena pracovníky s terčem

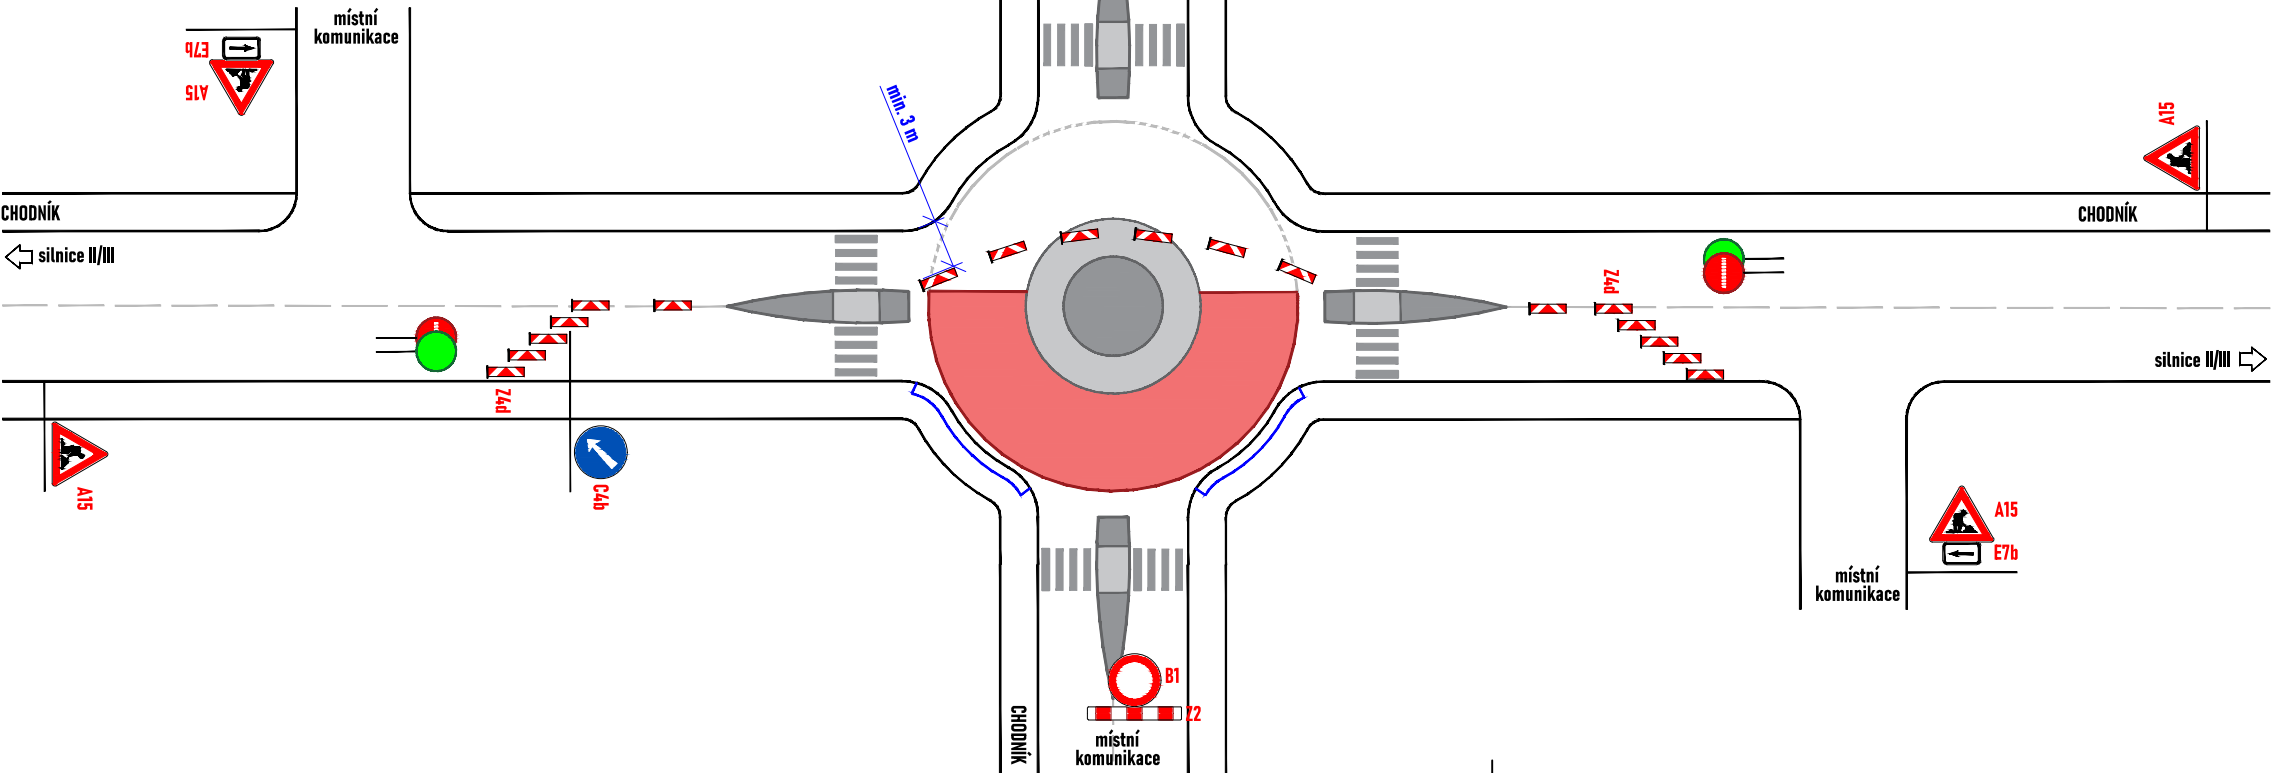

LEGENDA:

- pracovní místo
- oplocení
- navržené přechodné svislé dopravní značení
- stávající svislé dopravní značení
- zneplatněné stávající svislé dopravní značení

Souhlasíme s přechodnou úpravou provozu, uzavírkou a zvláštním užíváním pozemní komunikace.
V souladu s ustanovením § 36 odst. 3 zák. č. 500/2004 Sb. Správního řádu se vzdáváme práva vyjádřit se k podkladům rozhodnutí.

Dopravní značení, které bude v rozporu s přechodným dopravním značením, bude dočasně zneplatněno.

ZDROJ MAPOVÝCH PODKLADŮ	Mapy.cz; © Seznam.cz, a.s.	
-------------------------	----------------------------	--

VYPRACOVAL	VÁŠUT	NVB LINE NVB LINE s.r.o. Cukrovar 716 768 21 Kvasice www.nvbline.cz vašut@nvbline.cz tel.: 774 763 506	
KONTROLOVAL	JANATA		
UPRAVIL			
INVESTOR	VODÁRNA ZLÍN a.s.		
ZHOTOVITEL	VODÁRNA ZLÍN a.s.		
NÁZEV STAVBY			
CELOROČNÍ POVOLENÍ PŘECHODNÉ ÚPRAVY PROVOZU			
DOPRAVNĚ INŽENÝRSKÁ OPATŘENÍ		FORMÁT	A3
SILNICE II. A III. TŘÍDY - OKRUŽNÍ KŘÍŽOVATKA - 1		DATUM	13. 1. 2025
		Č. ZAKÁZKY	ZK-25-0003

SCHÉMA PRACOVNÍHO MÍSTA - SITUACE V MÍSTĚ OKRUŽNÍ KŘIŽOVATKY

- havarijní oprava
- průjezdová šířka podél záboru min. 3 m
- na silnici I třídy bude A15 osazena v reflexním provedení


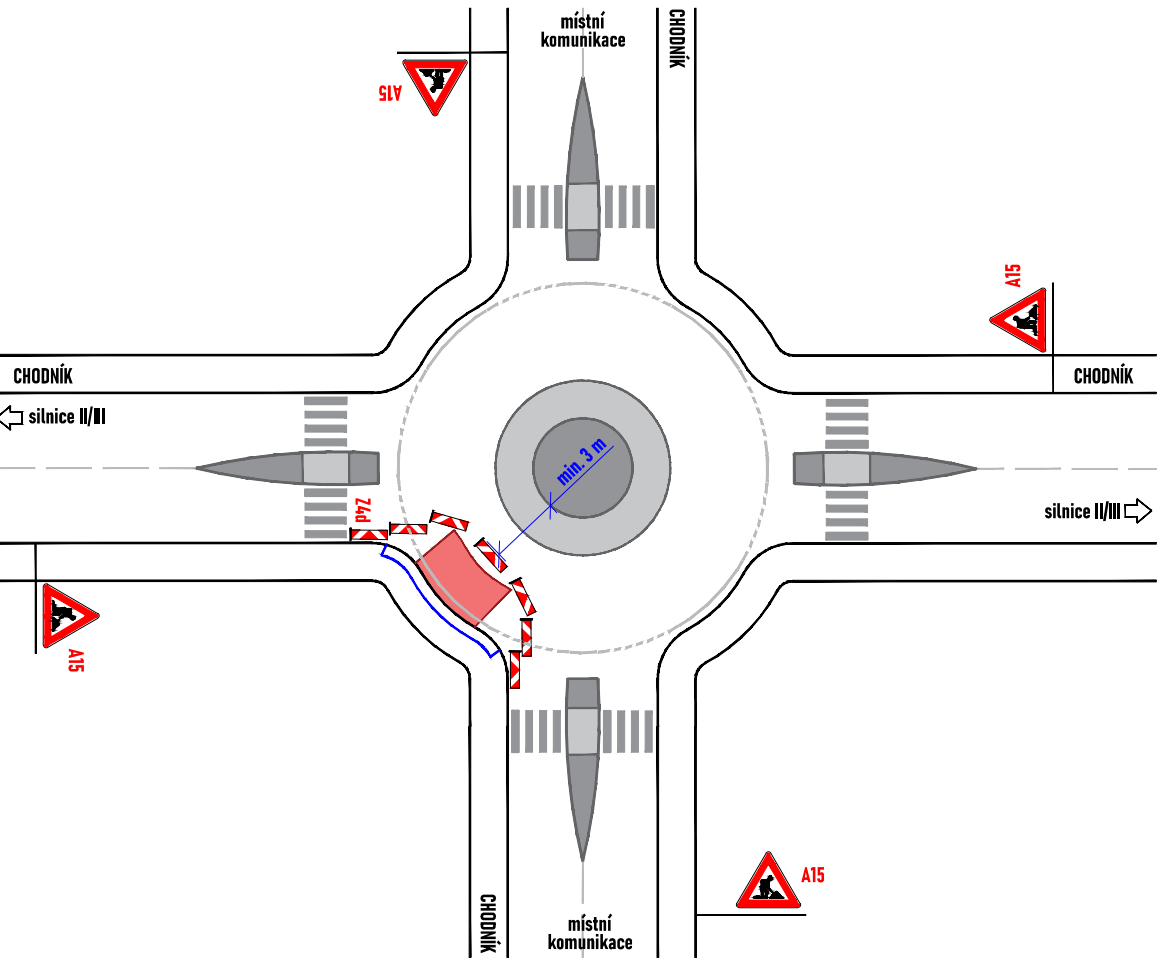


SCHÉMA PRACOVNÍHO MÍSTA - SITUACE V MÍSTĚ OKRUŽNÍ KŘIŽOVATKY

- havarijní oprava
- průjezdová šířka podél záboru min. 3 m
- na silnici I třídy bude A15 osazena v reflexním provedení

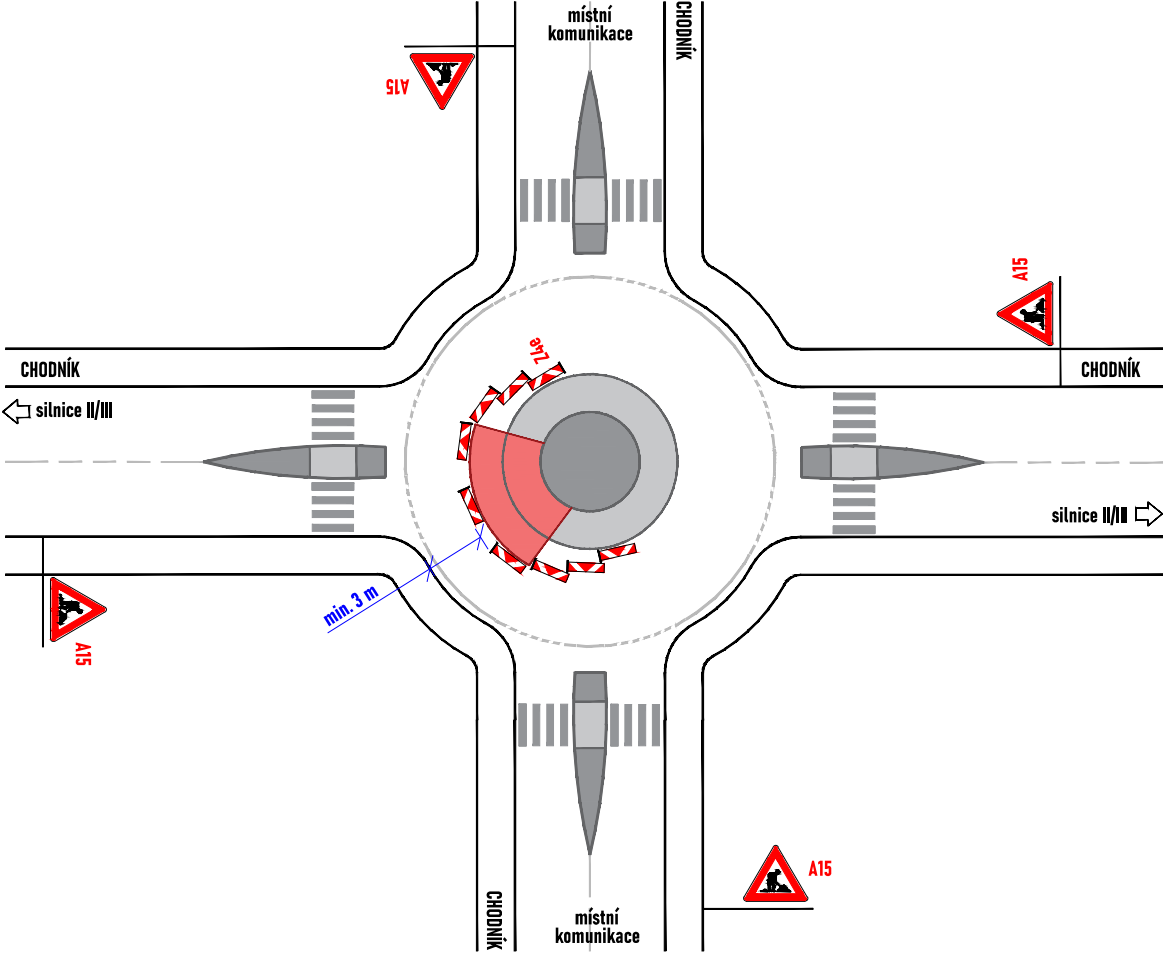

LEGENDA:

- pracovní místo

- oplocení

- navržené přechodné svislé dopravní značení

- stávající svislé dopravní značení

- zneplatněné stávající svislé dopravní značení

Souhlasíme s přechodnou úpravou provozu, uzavírkou a zvláštním užíváním pozemní komunikace.

V souladu s ustanovením § 36 odst. 3 zák. č. 500/2004 Sb. Správního řádu se vzdáváme práva vyjádřit se k podkladům rozhodnutí.

Dopravní značení, které bude v rozporu s přechodným dopravním značením, bude dočasně zneplatněno.

ZDROJ MAPOVÝCH PODKLADŮ		Mapy.cz; © Seznam.cz, a.s.	
VYPRACOVAL	VAŠUT	NVB LINE NVB LINE s.r.o. Cukrovar 716 768 21 Kvasice www.nvbline.cz vašut@nvbline.cz tel.: 774 763 506	
KONTOLOVAL	JANATA		
UPRAVIL			
INVESTOR	VODÁRNA ZLÍN a.s.		
ZHOTOVITEL	VODÁRNA ZLÍN a.s.		
NÁZEV STAVBY		CELOROČNÍ POVOLENÍ PŘECHODNÉ ÚPRAVY PROVOZU	
DOPRAVNĚ INŽENÝRSKÁ OPATŘENÍ		FORMÁT	A3
SILNICE II. A III. TŘÍDY - OKRUŽNÍ KŘIŽOVATKA - 3		DATUM	13. 1. 2025
		Č. ZAKÁZKY	ZK-25-0003

SCHÉMA PRACOVNÍHO MÍSTA - SITUACE V MÍSTĚ KŘÍŽENÍ SE SILNICI II. NEBO III. TŘÍDY

- havarijní oprava
- délka záboru max. 100 m
- průjezdová šířka podél záboru min. 3 m
- přednost bude řízena pracovníky s terčem


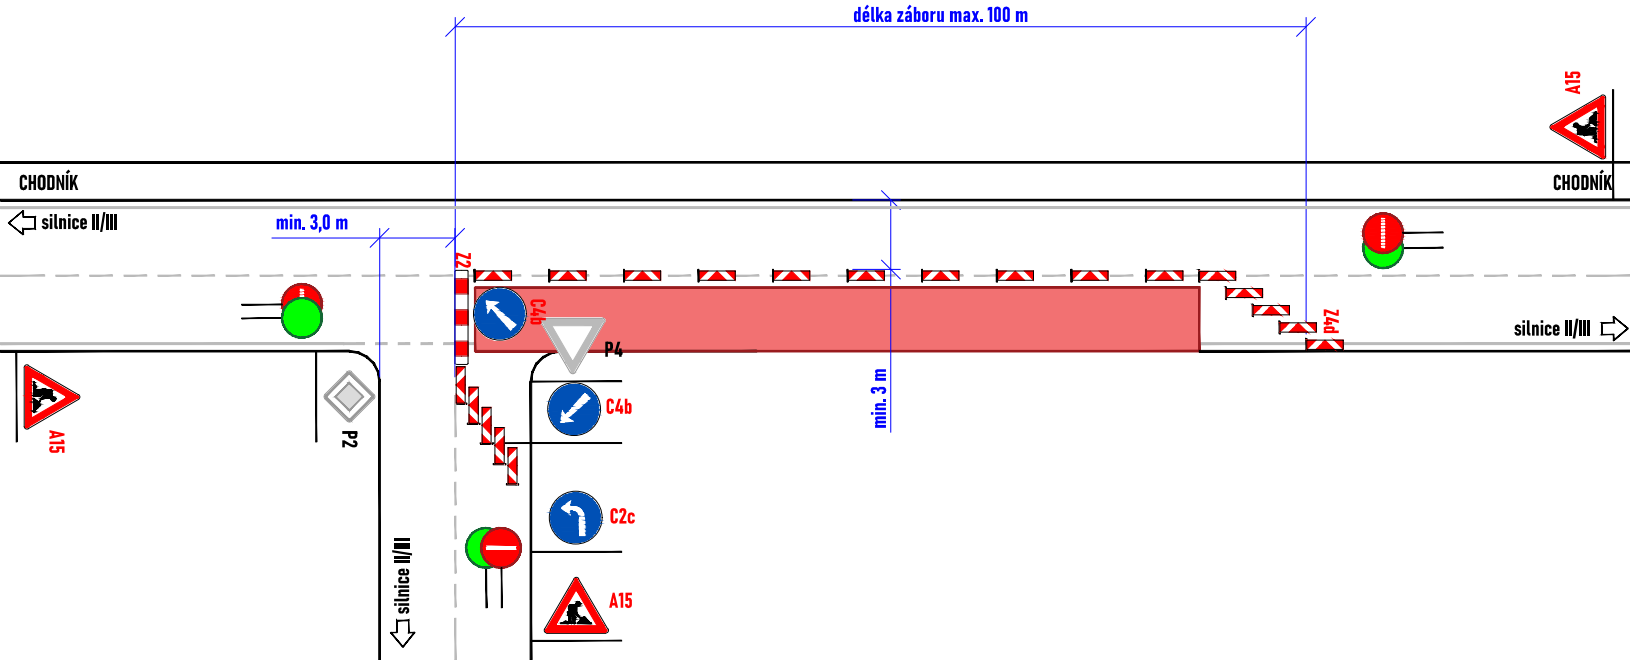


SCHÉMA PRACOVNÍHO MÍSTA - SITUACE V MÍSTĚ KŘÍŽENÍ S MÍSTNÍ KOMUNIKACÍ

- havarijní oprava
- délka záboru max. 100 m
- průjezdová šířka podél záboru min. 3 m
- přednost bude řízena pracovníky s terčem

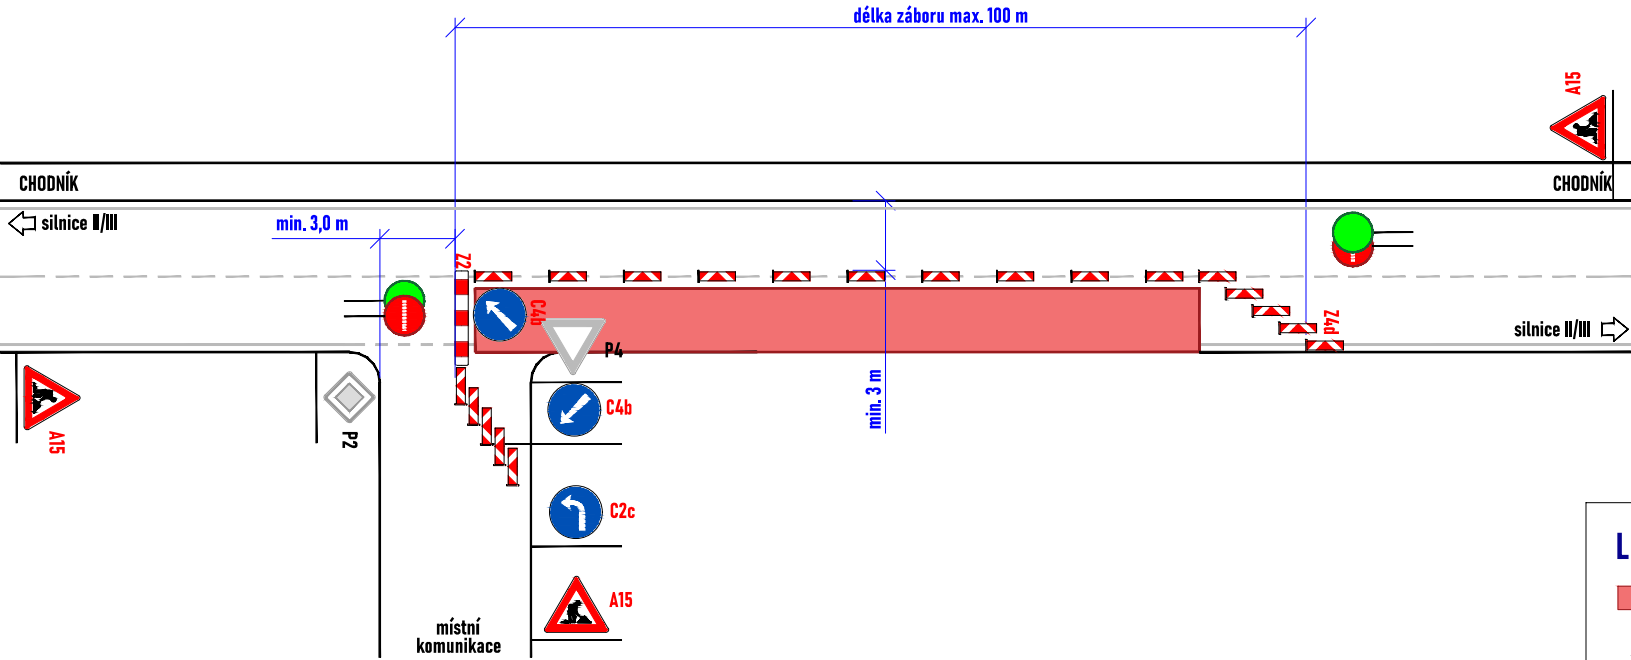

LEGENDA:

- pracovní místo
- navržené přechodné svislé dopravní značení
- stávající svislé dopravní značení
- zneplatněné stávající svislé dopravní značení

Souhlasíme s přechodnou úpravou provozu, uzavírkou a zvláštním užíváním pozemní komunikace.
V souladu s ustanovením § 36 odst. 3 zák. č. 500/2004 Sb. Správního řádu se vzdáváme práva vyjádřit se k podkladům rozhodnutí.

Dopravní značení, které bude v rozporu s přechodným dopravním značením, bude dočasně zneplatněno.

ZDROJ MAPOVÝCH PODKLADŮ		Mapy.cz; © Seznam.cz, a.s.	
VYPRACOVAL	VAŠUT	NVB LINE NVB LINE s.r.o. Cukrovar 716 768 21 Kvasice www.nvbline.cz vašut@nvbline.cz tel.: 774 763 506	
KONTOLOVAL	JANATA		
UPRAVIL			
INVESTOR	VODÁRNA ZLÍN a.s.		
ZHOTOVITEL	VODÁRNA ZLÍN a.s.		
NÁZEV STAVBY	CELOROČNÍ POVOLENÍ PŘECHODNÉ ÚPRAVY PROVOZU		
DOPRAVNĚ INŽENÝRSKÁ OPATŘENÍ		FORMÁT	A3
SILNICE II. A III. TŘÍD - PŘEDNOST ŘÍZENÁ PRAC. S TERČEM		DATUM	13. 1. 2025
		Č. ZAKÁZKY	ZK-25-0003

SCHÉMA PRACOVNÍHO MÍSTA - SITUACE V MÍSTĚ KŘIŽENÍ, SSZ

- havarijní oprava
- délka záboru max. 100 m
- průjezdová šířka podél záboru min. 3 m
- doprava řízena kyvadlově pomocí světelného signalizačního zařízení

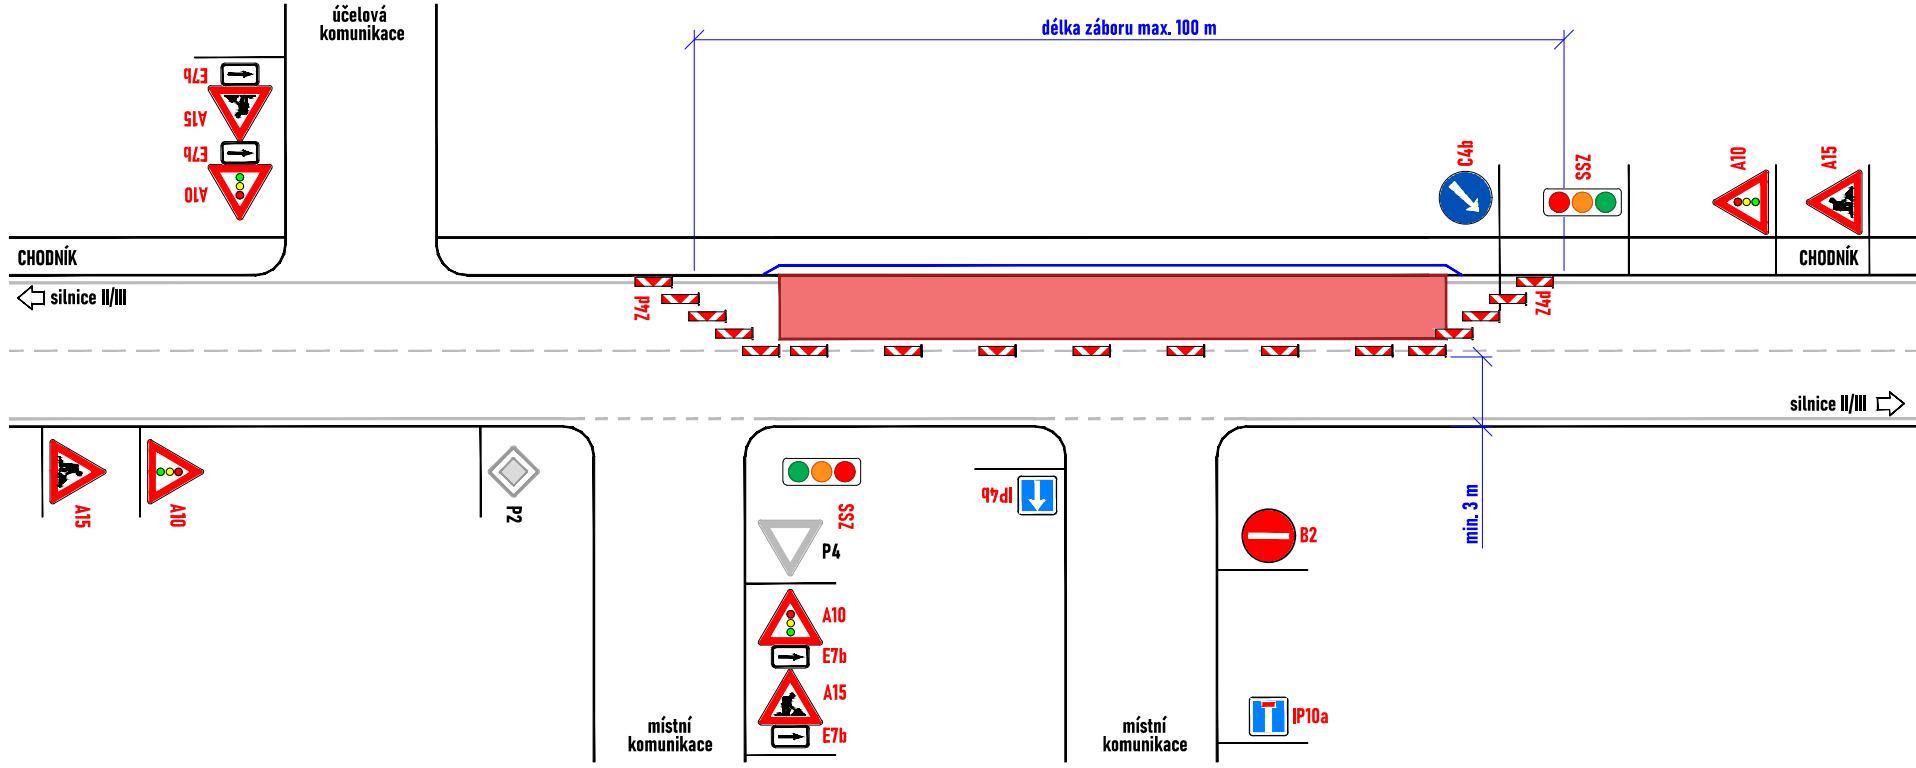


SCHÉMA PRACOVNÍHO MÍSTA - SITUACE V MÍSTĚ KŘIŽENÍ, SSZ

- havarijní oprava
- délka záboru max. 100 m
- průjezdová šířka podél záboru min. 3 m
- doprava řízena kyvadlově pomocí světelného signalizačního zařízení

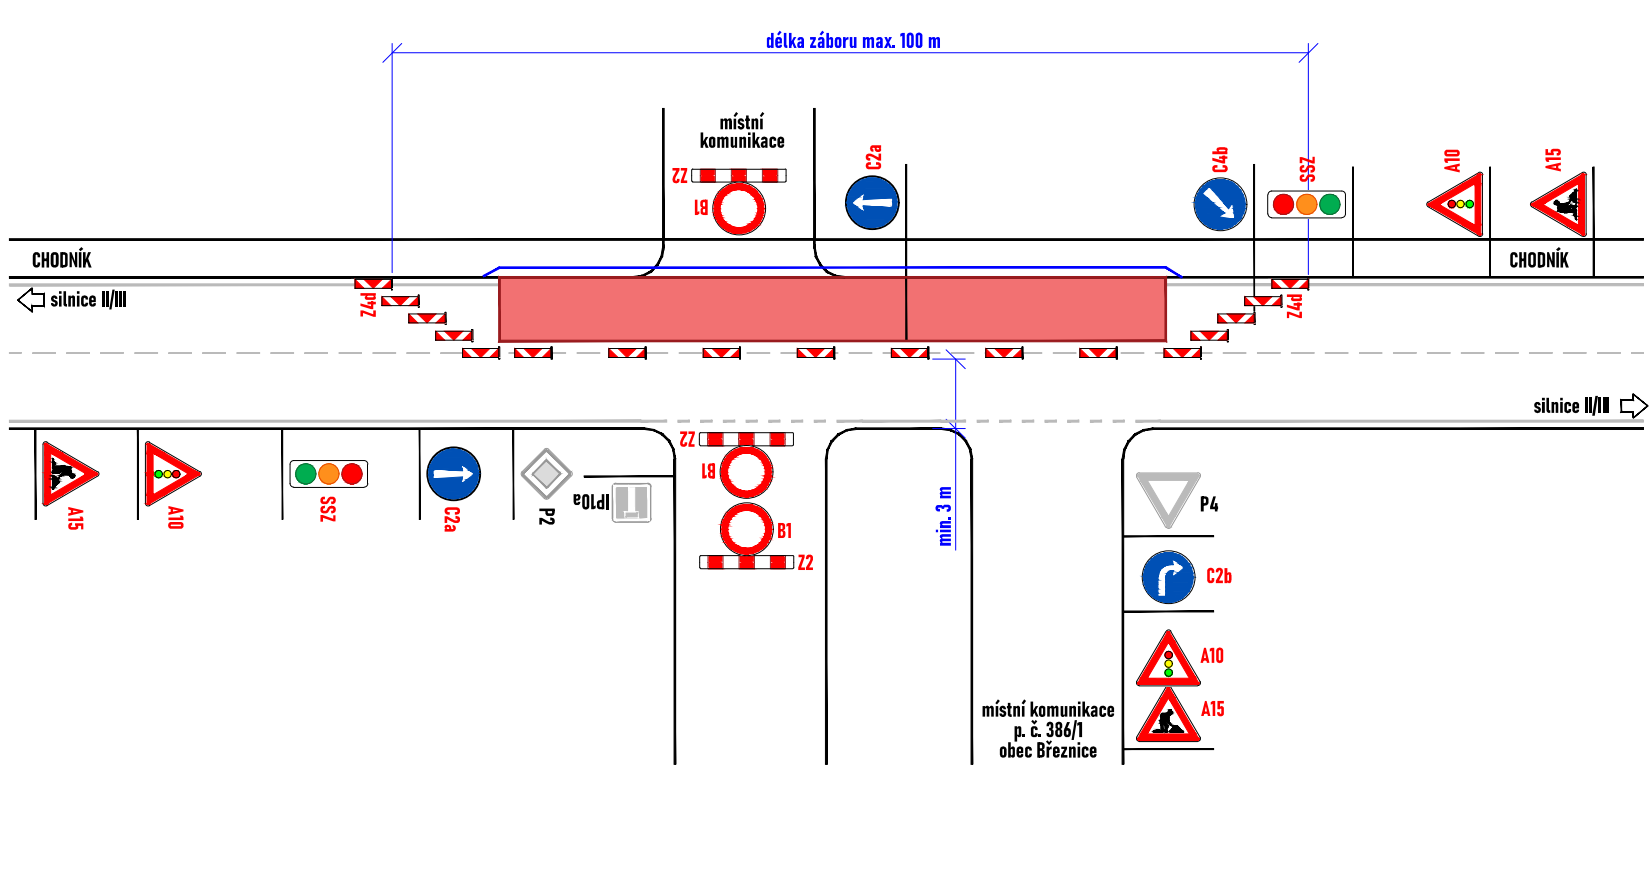


SCHÉMA PRACOVNÍHO MÍSTA - SITUACE V MÍSTĚ KŘIŽENÍ, SSZ

- havarijní oprava
- délka záboru max. 100 m
- průjezdová šířka podél záboru min. 3 m
- doprava řízena kyvadlově pomocí světelného signalizačního zařízení

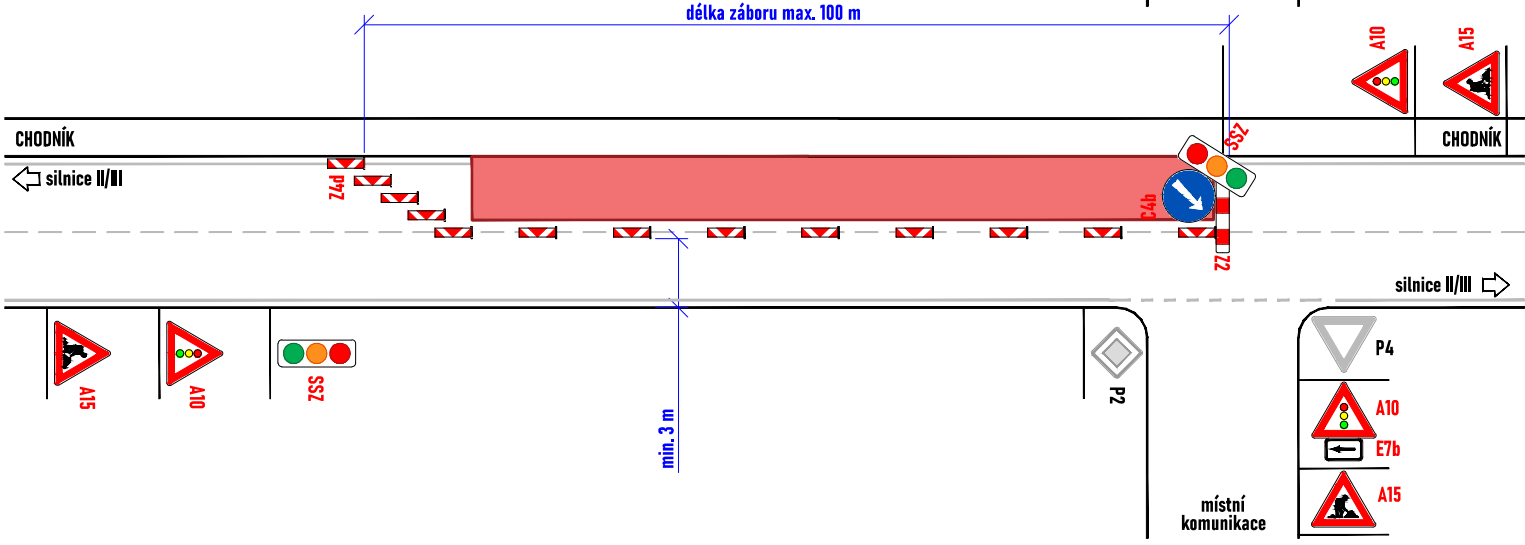
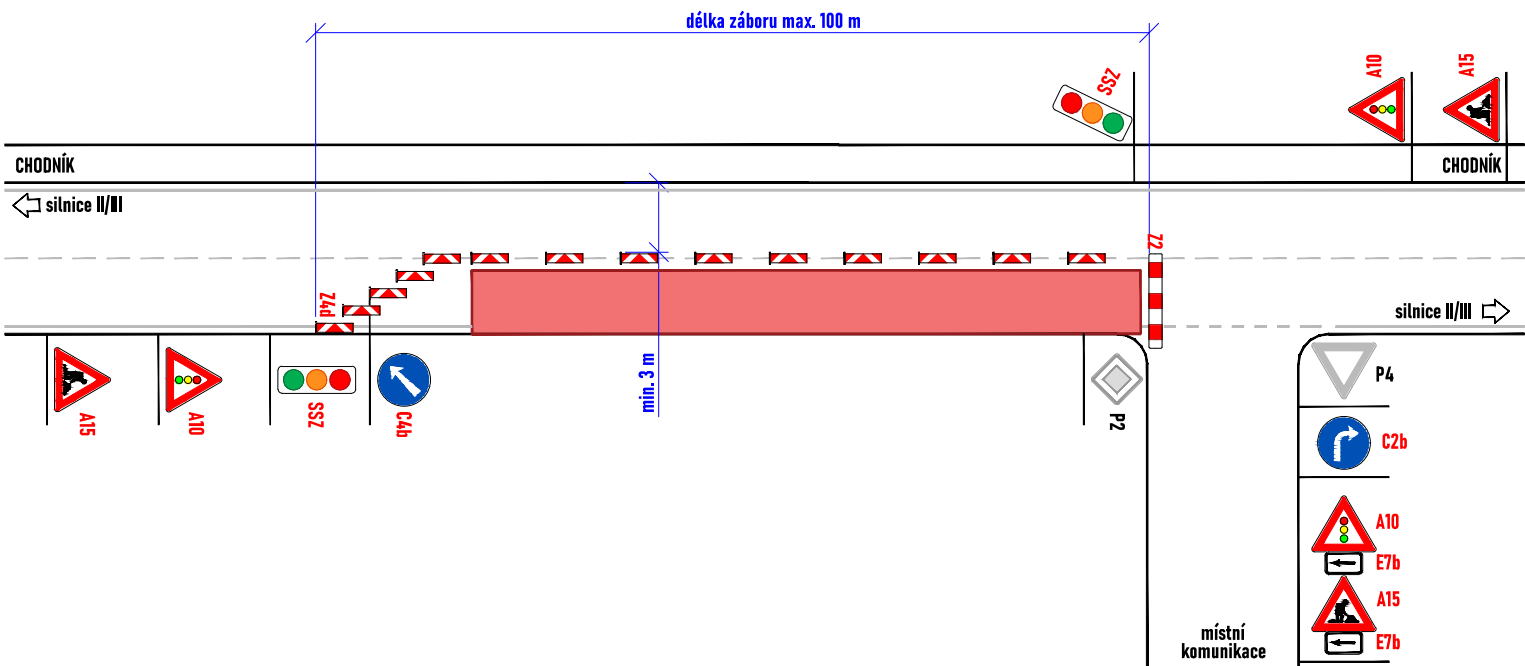
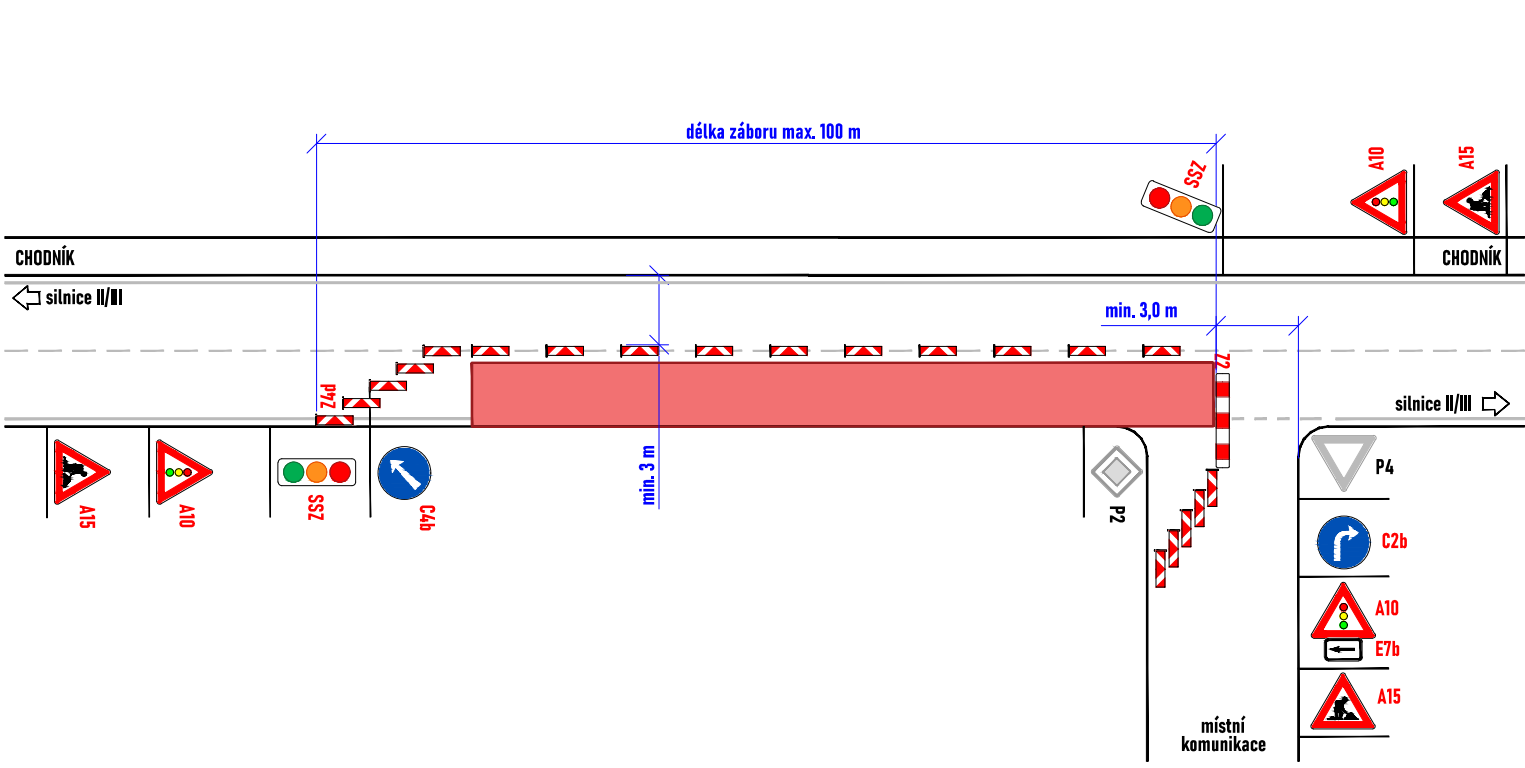


SCHÉMA PRACOVNÍHO MÍSTA - SITUACE V MÍSTĚ KŘIŽENÍ, SSZ

- havarijní oprava
- délka záboru max. 100 m
- průjezdová šířka podél záboru min. 3 m
- doprava řízena kyvadlově pomocí světelného signalizačního zařízení






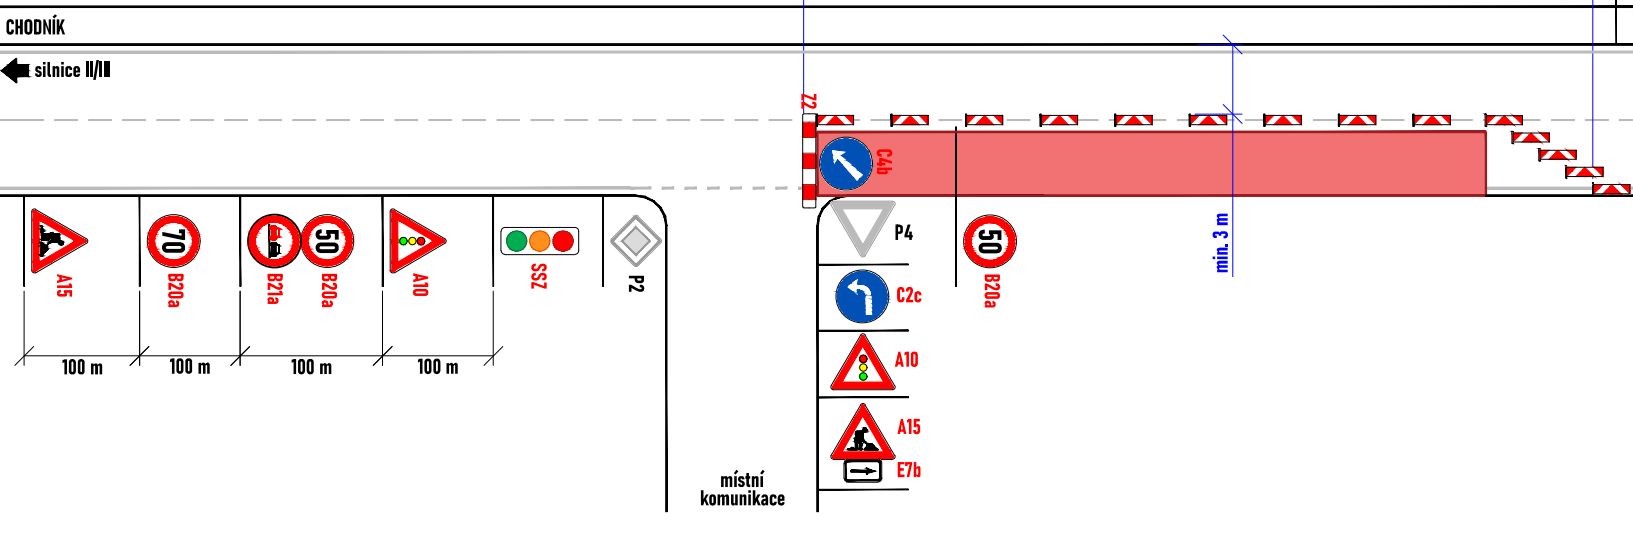


SCHÉMA PRACOVNÍHO MÍSTA - SITUACE V MÍSTĚ KŘIŽENÍ, SSZ

- havarijní oprava
- délka záboru max. 100 m
- průjezdová šířka podél záboru min. 3 m
- doprava řízena kyvadlově pomocí světelného signalizačního zařízení

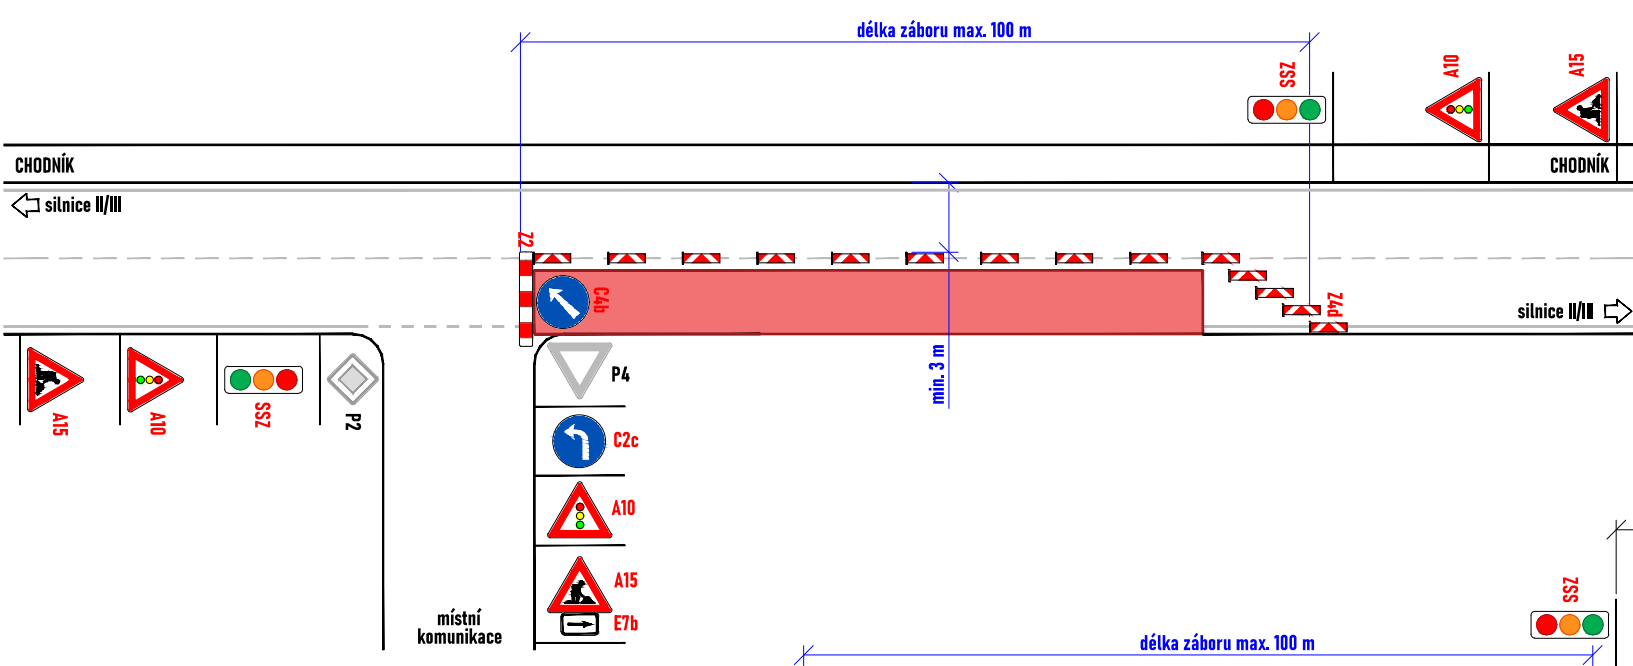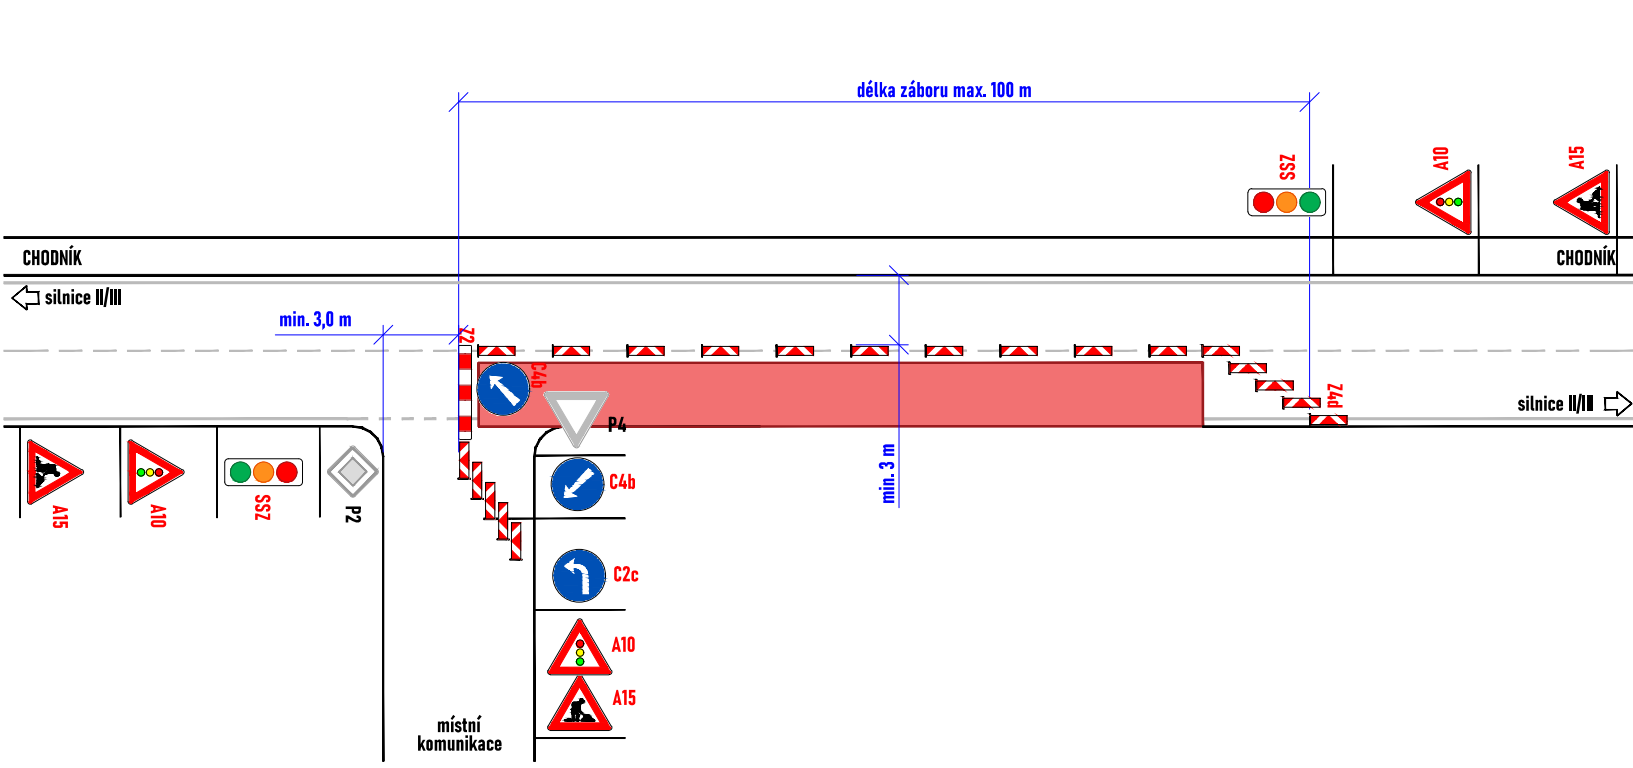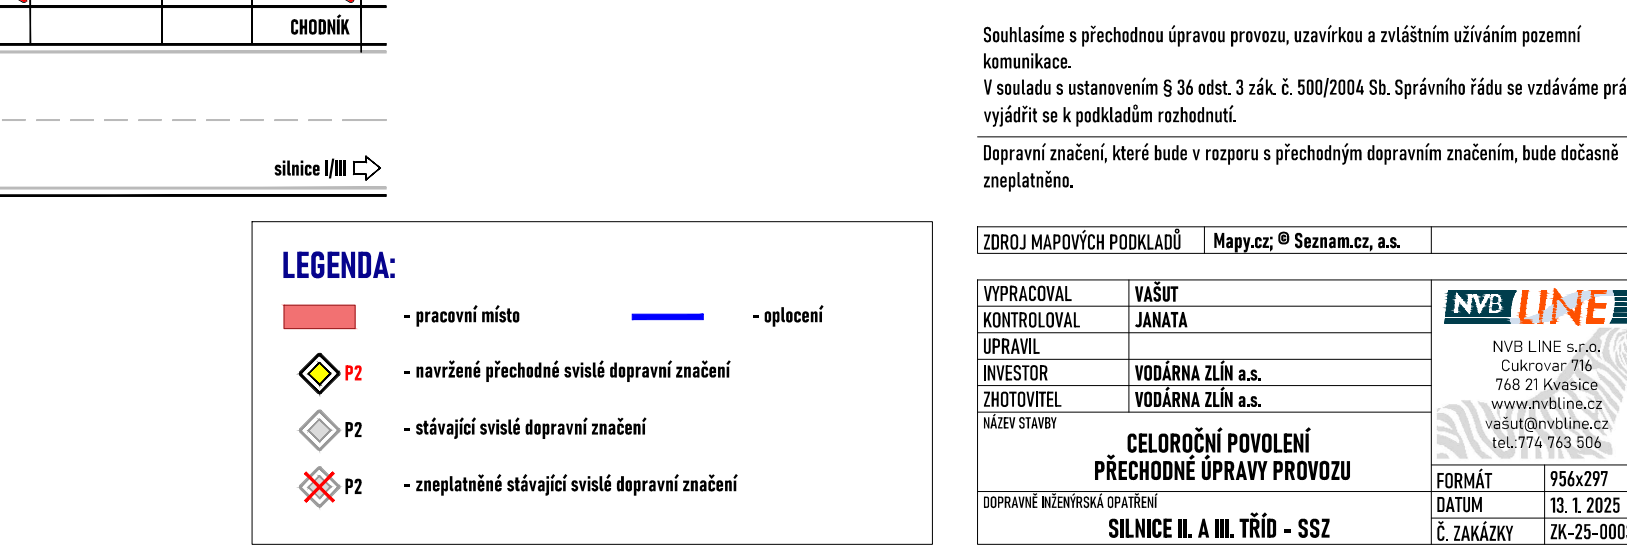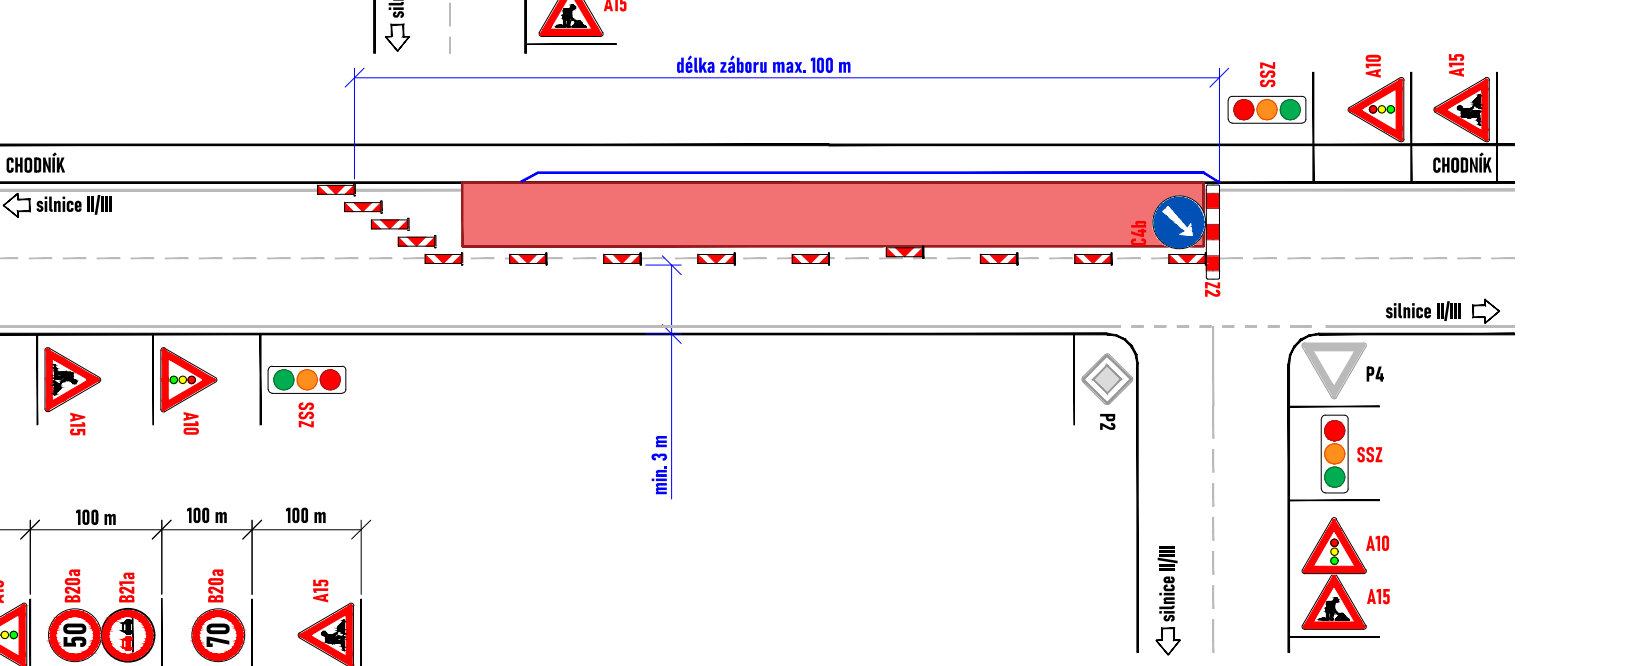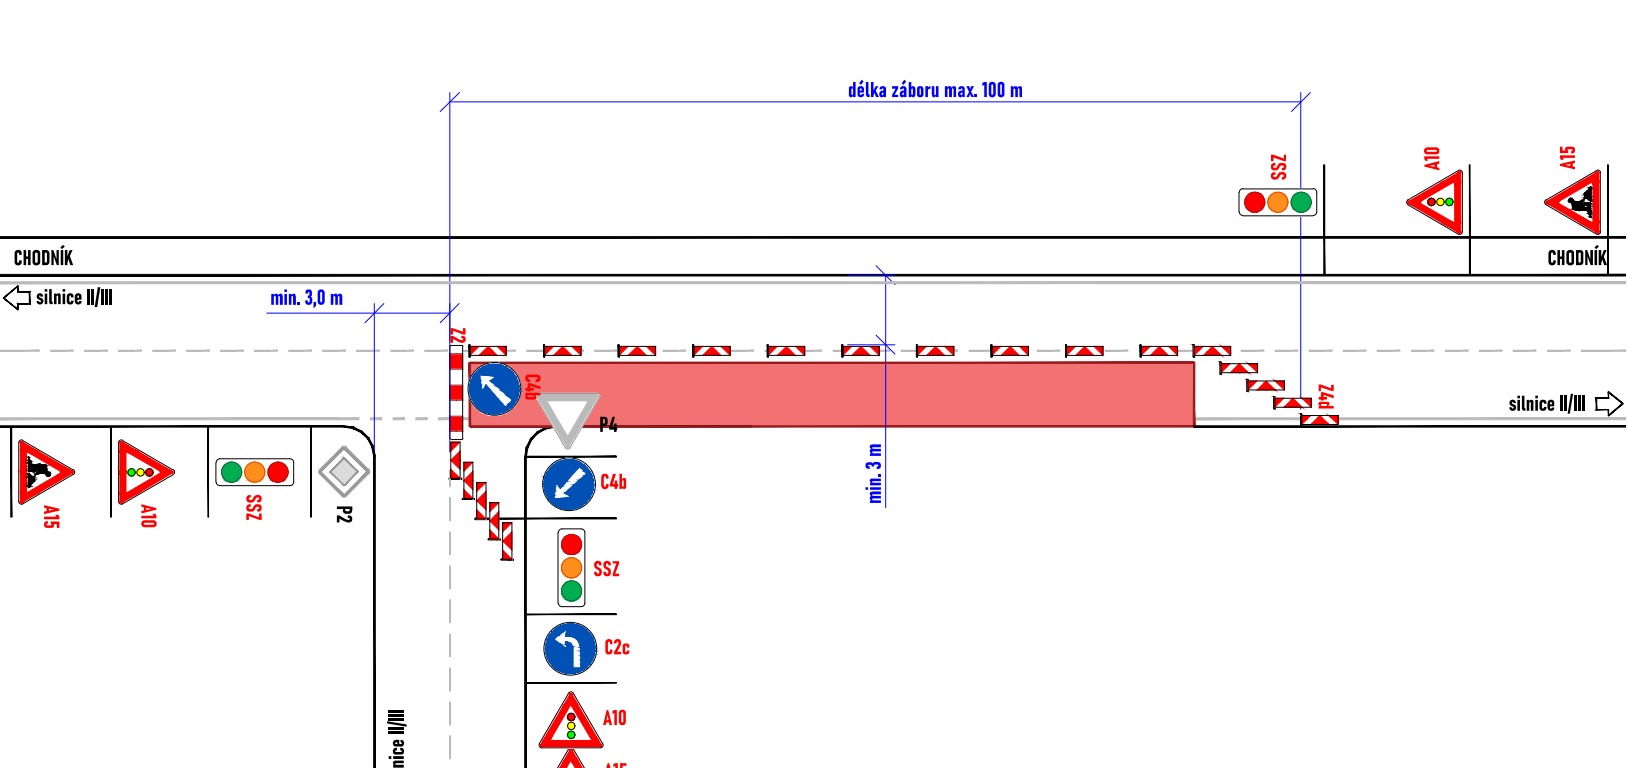

LEGENDA:

- pracovní místo
- oplotení
- navržené přechodné svlé dopravní značení
- stávající svlé dopravní značení
- zneplatněné stávající svlé dopravní značení

Souhlasíme s přechodnou úpravou provozu, uzavírkou a zvláštním užíváním pozemní komunikace.
V souladu s ustanovením § 36 odst. 3 zák. č. 500/2004 Sb. Správního řádu se vzdává práva vyjádřit se k podkladům rozhodnutí.

Dopravní značení, které bude v rozporu s přechodným dopravním značením, bude dočasně zneplatněno.

ZDROJ MAPOVÝCH PODKLADŮ Mapy.cz, © Seznam.cz, a.s.

VYPRACOVAL	VAŠUT	 NVB LINE s.r.o. Cukrovar 716 768 21 Kvasice www.nvbline.cz vasut@nvbline.cz tel. 774 763 506
KONTROLOVAL	JANATA	
UPRAVIL		
INVESTOR	VODÁRNA ZLÍN a.s.	
ZHOTOVITEL	VODÁRNA ZLÍN a.s.	
NAZEV STAVBY		
CELOROČNÍ POVOLENÍ PŘECHODNÉ ÚPRAVY PROVOZU		
DOPRAVNÍ INŽENÝRSKÁ OPATŘENÍ		
SILNICE II. A III. TŘÍD - SSZ		
		FORMÁT 956x297
		DATUM 13. 1. 2025
		Č. ZAKÁZKY ZK-25-0003

SCHÉMA PRACOVNÍHO MÍSTA

- havarijní oprava
- délka záboru max. 50 m
- průjezdová šířka podél záboru min. 3 m


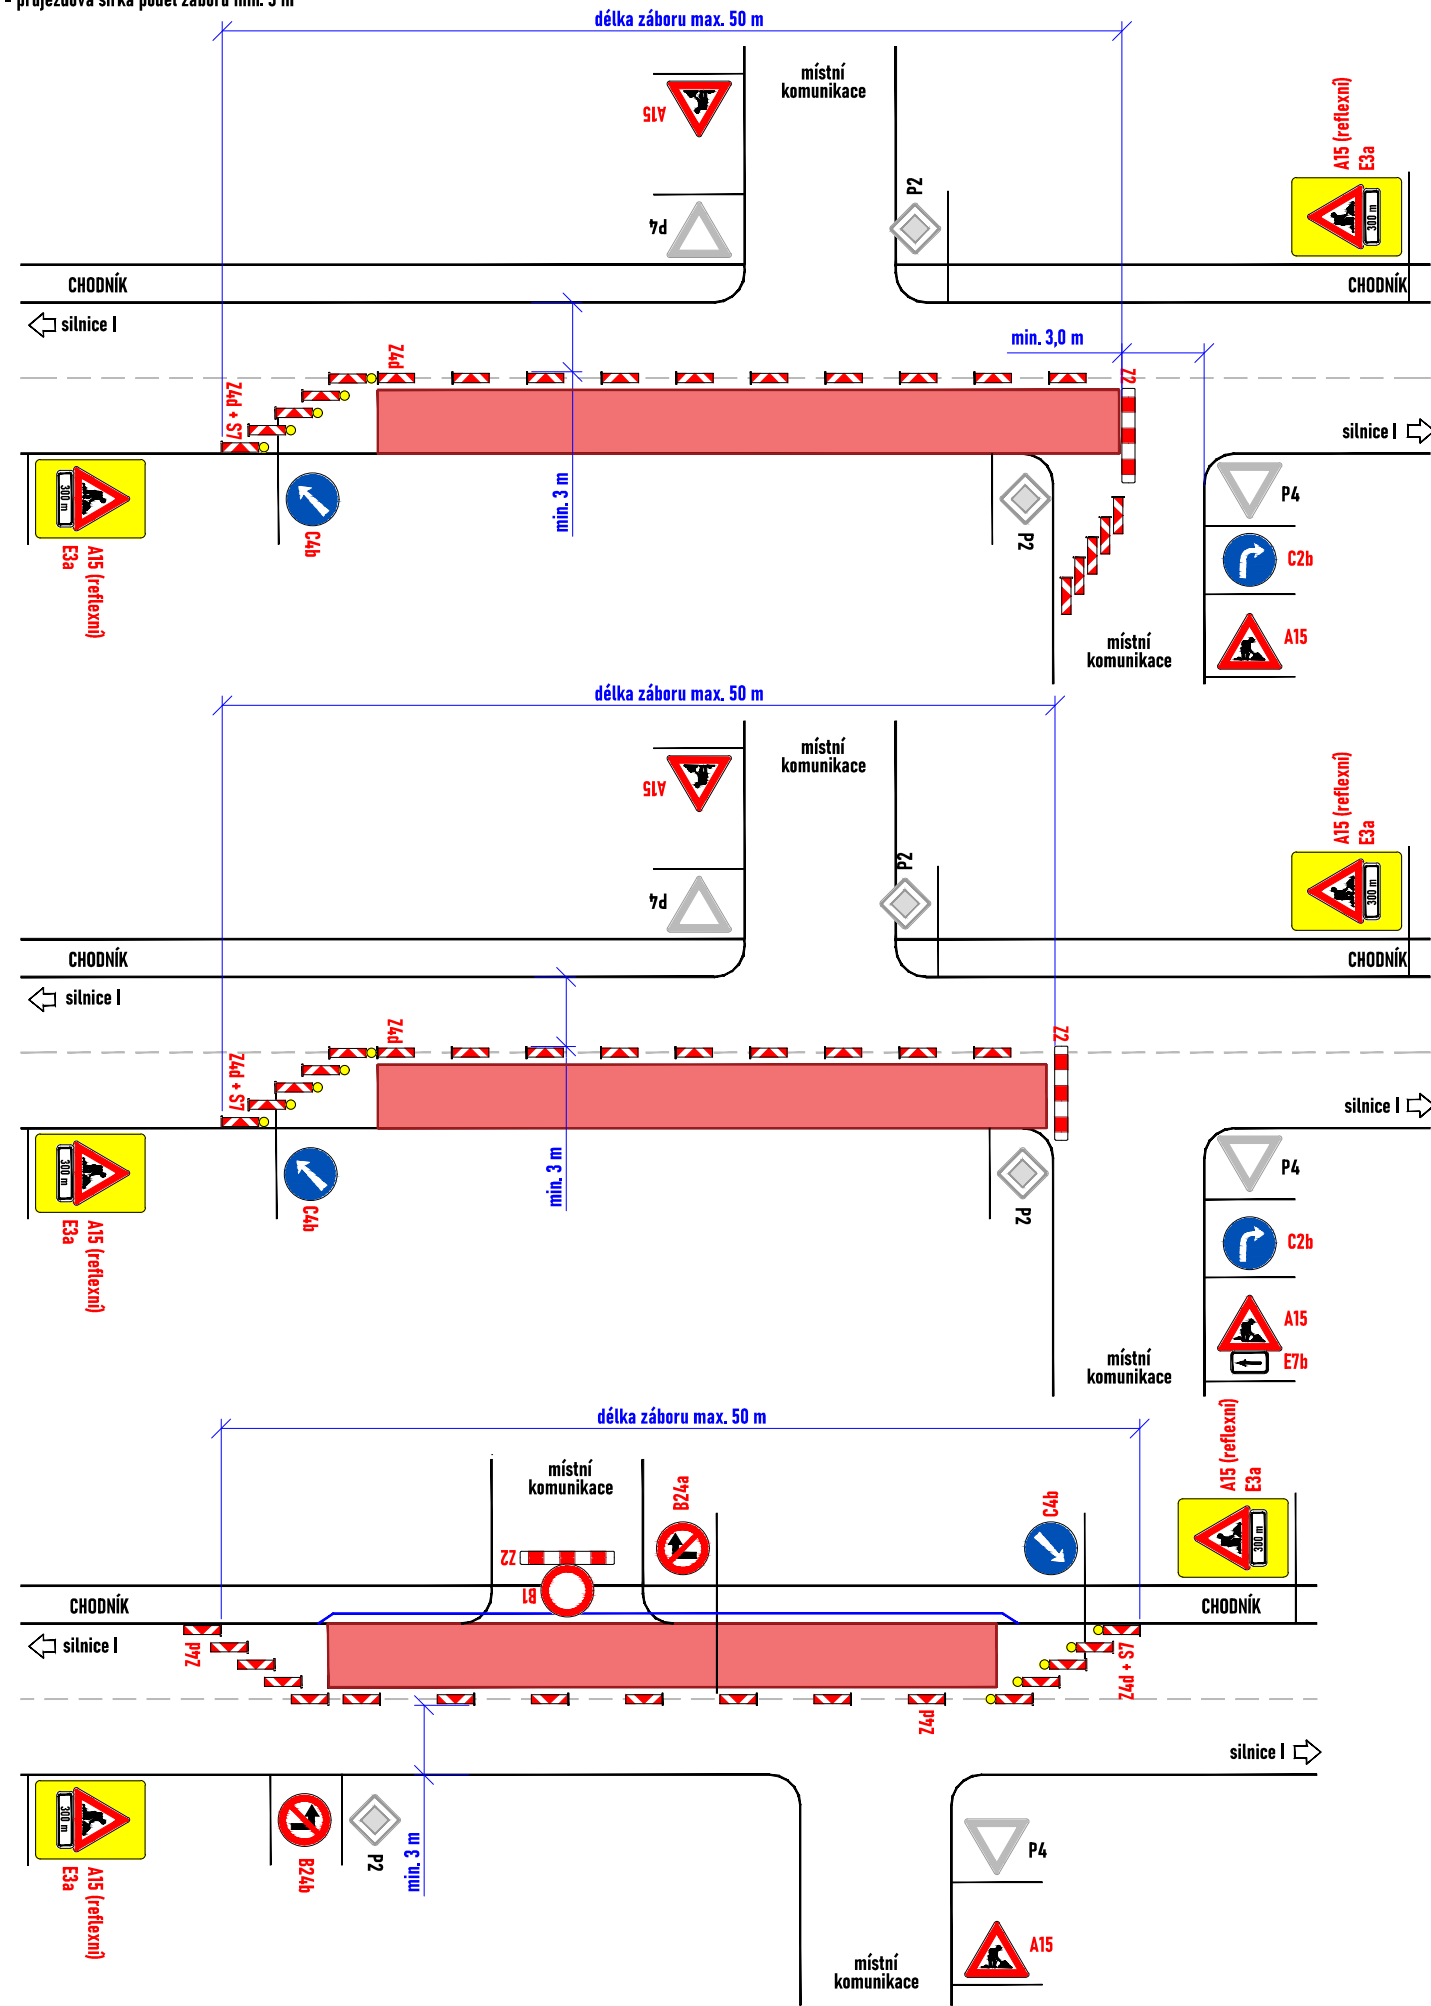


SCHÉMA PRACOVNÍHO MÍSTA

- havarijní oprava
- délka záboru max. 50 m
- průjezdová šířka podél záboru min. 3 m

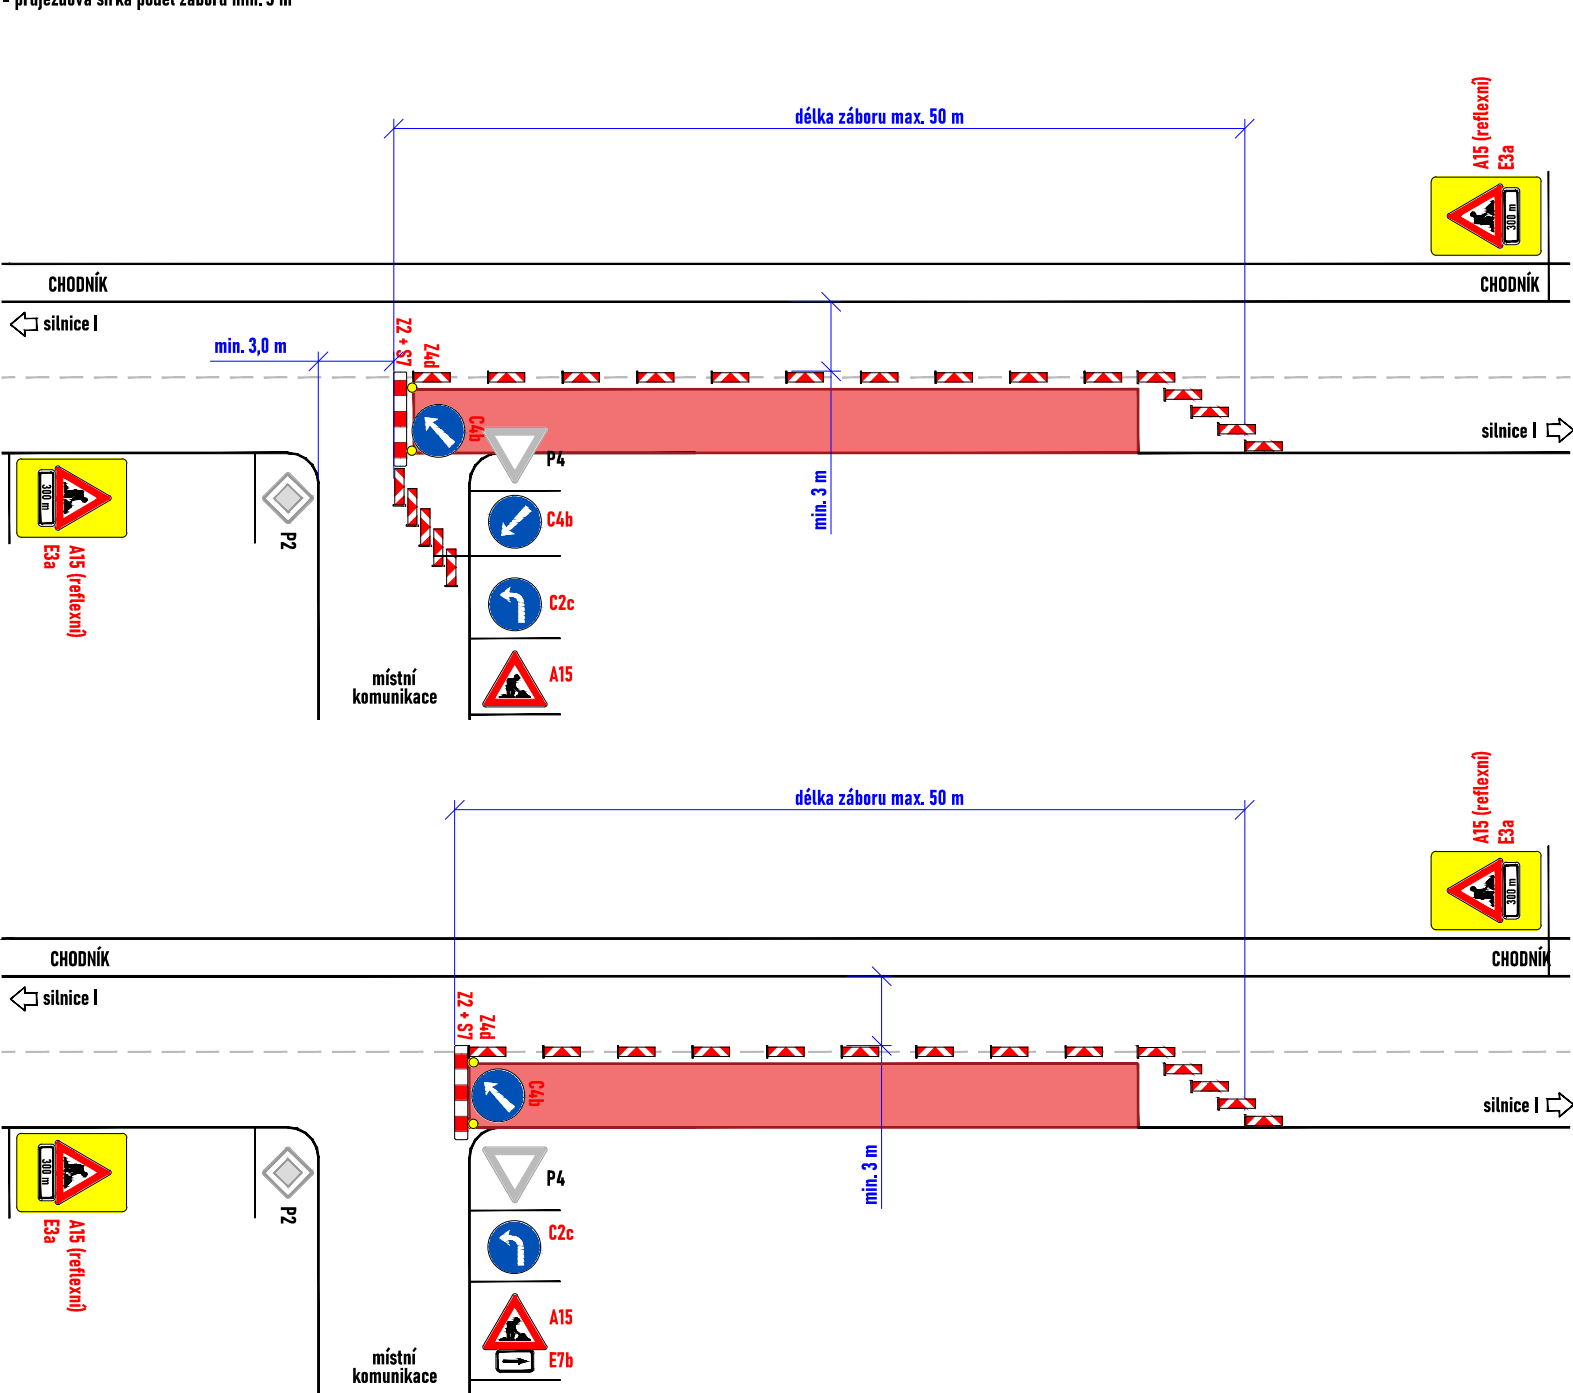


LEGENDA:

- pracovní místo
- oplocení
- navržené přechodné svíslé dopravní značení
- stávající svíslé dopravní značení
- zneplatněné stávající svíslé dopravní značení

SCHÉMA PRACOVNÍHO MÍSTA

- havarijní oprava
- délka záboru max. 100 m
- průjezdová šířka podél záboru min. 5,5 m
- obousměrný provoz zachován

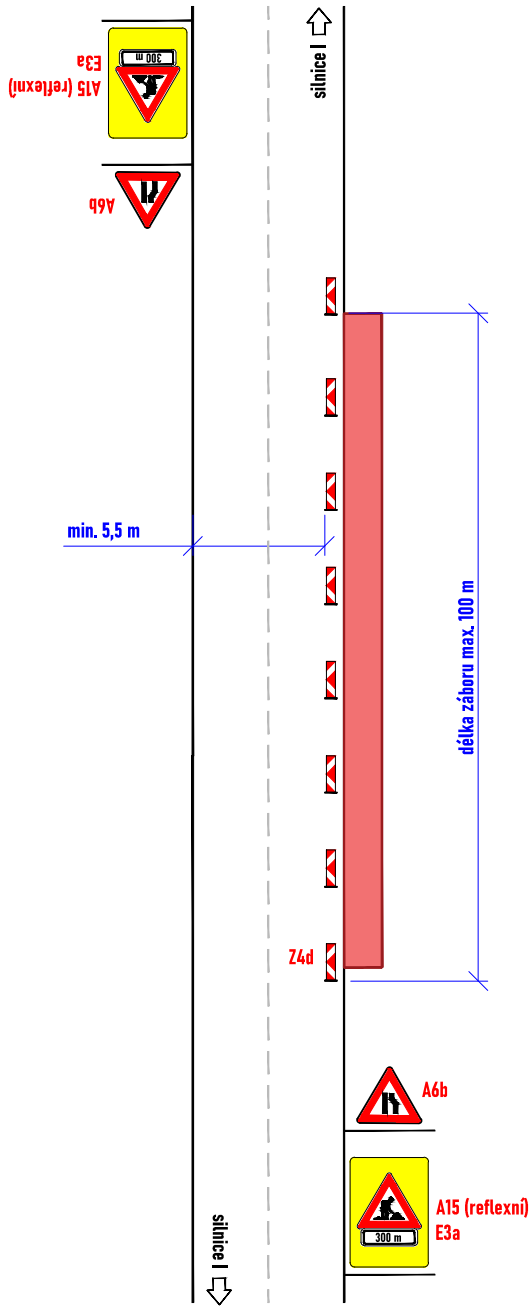

Souhlasíme s přechodnou úpravou provozu, uzavírkou a zvláštním užíváním pozemní komunikace.
V souladu s ustanovením § 36 odst. 3 zák. č. 500/2004 Sb. Správního řádu se vzdávám práva vyjádřit se k podkladům rozhodnutí.

Dopravní značení, které bude v rozporu s přechodným dopravním značením, bude dočasně zneplatněno.

ZDROJ MAPOVÝCH PODKLADŮ		Mapy.cz; © Seznam.cz, a.s.			
VYPRACOVAL	VAŠUT	NVB LINE NVB LINE s.r.o. Cukrovar 716 768 21 Kvasice www.nvbline.cz vašut@nvbline.cz tel. 774 763 506			
KONTROLOVAL	JANATA				
UPRAVIL					
INVESTOR	VODÁRNA ZLÍN a.s.				
ZHOTOVITEL	VODÁRNA ZLÍN a.s.				
NÁZEV STAVBY		CELOROČNÍ POVOLENÍ PŘECHODNÉ ÚPRAVY PROVOZU DOPRAVNÍ INŽENÝRSKÁ OPATŘENÍ SILNICE I. TŘÍD - P7 A P8			
		FORMÁT	517x297		
		DATUM	13. 1. 2025		
		Č. ZAKÁZKY	ZK-25-0003		