


RZ Troják 3/6 15. 8. 2026

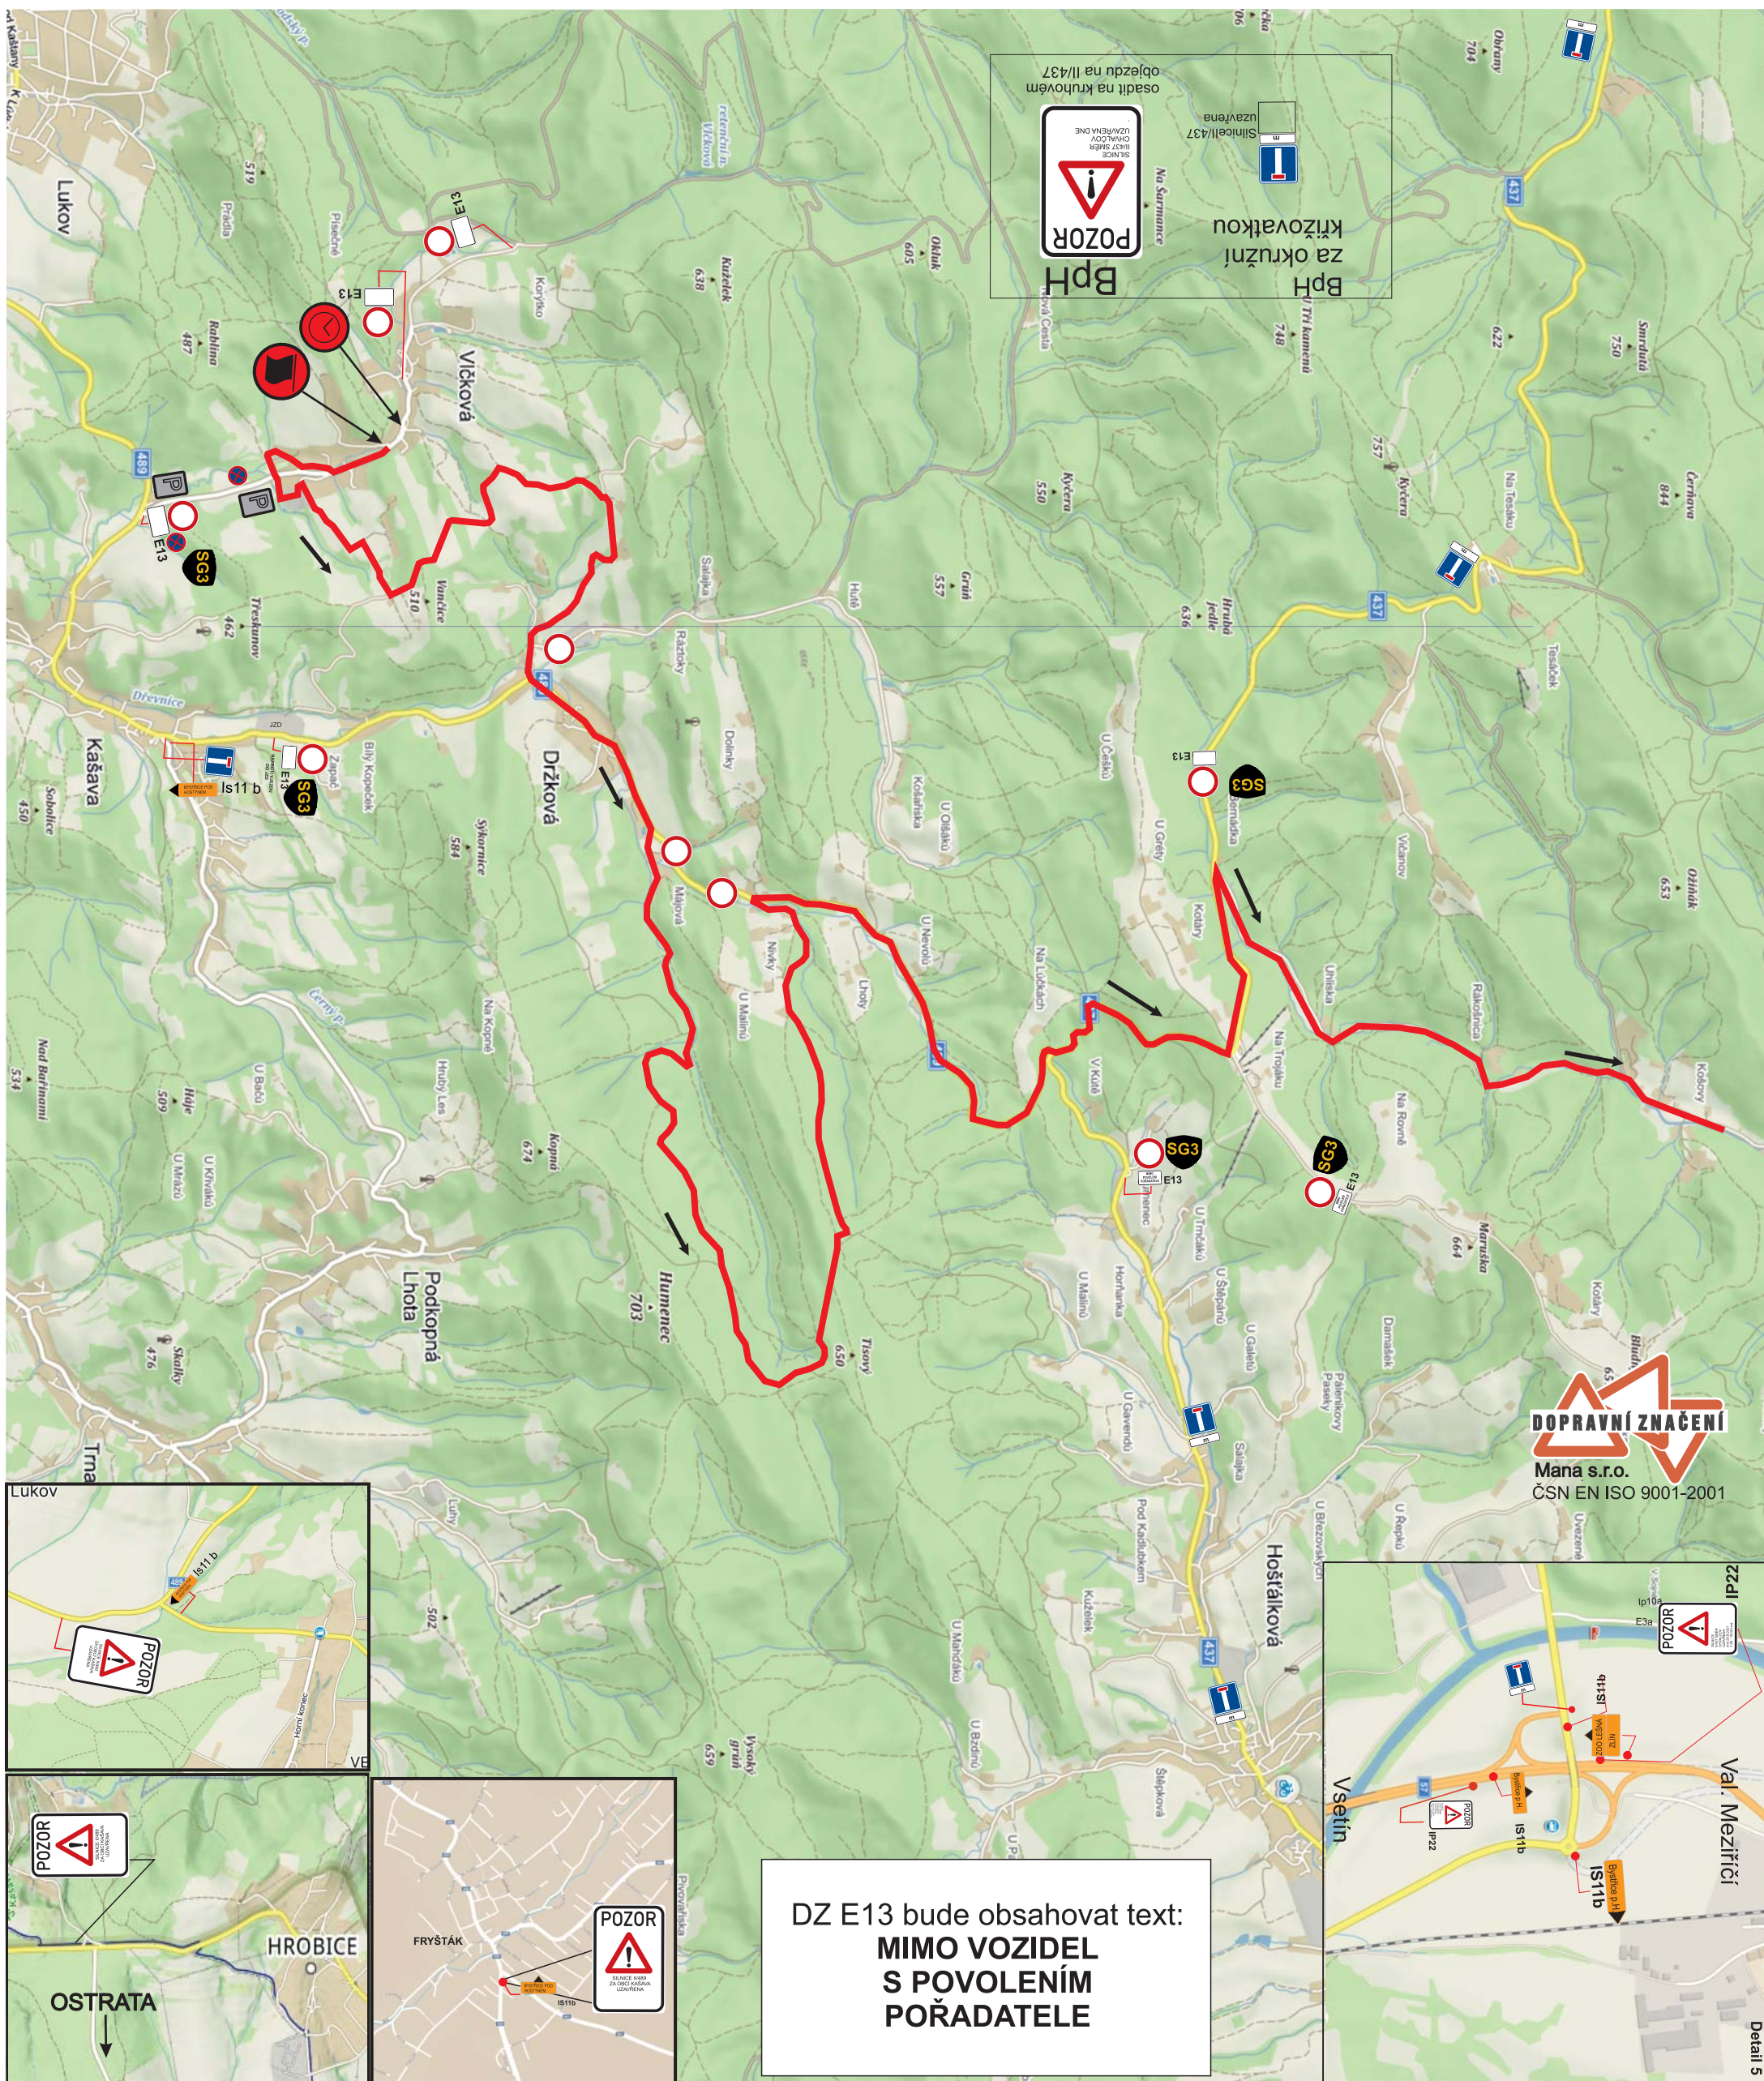

Na šurňance
osadit na kruhovém
objezdu na II/437

POZOR
BpH

BpH
za okružní
křižovatkou

DOPRAVNÍ ZNAČENÍ
Mana s.r.o.
ČSN EN ISO 9001-2001

DZ E13 bude obsahovat text:
**MIMO VOZIDEL
S POVOLENÍM
POŘADATELE**

POZOR

OSTRATA

POZOR

POZOR

Detail 5