
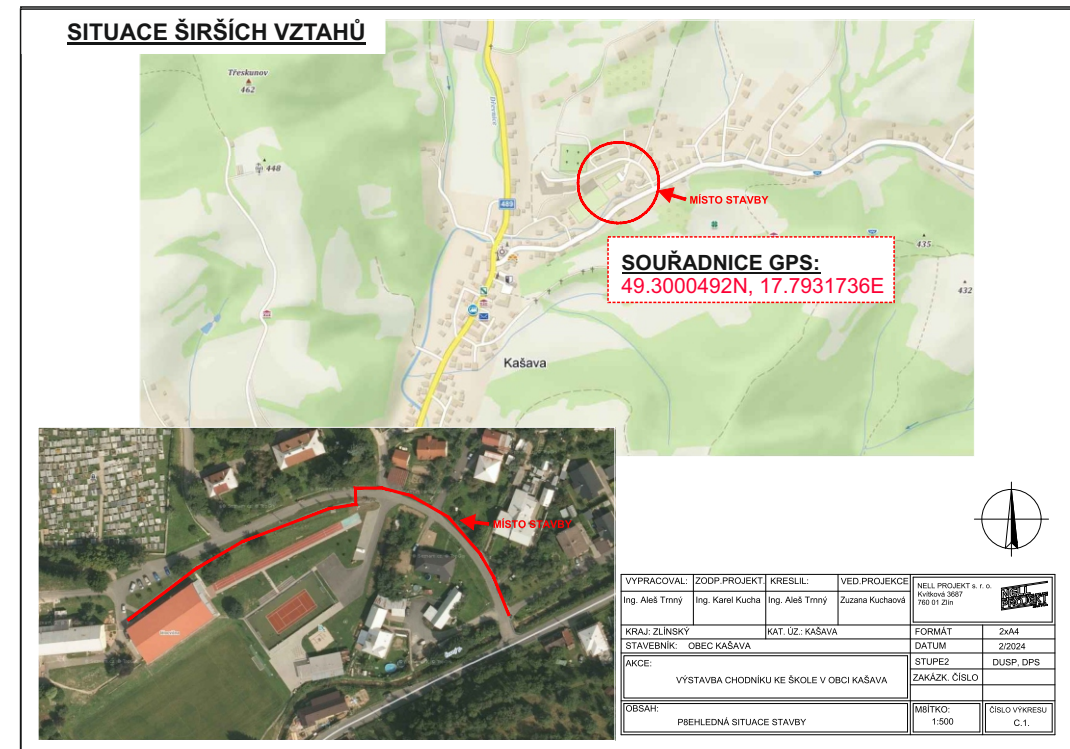


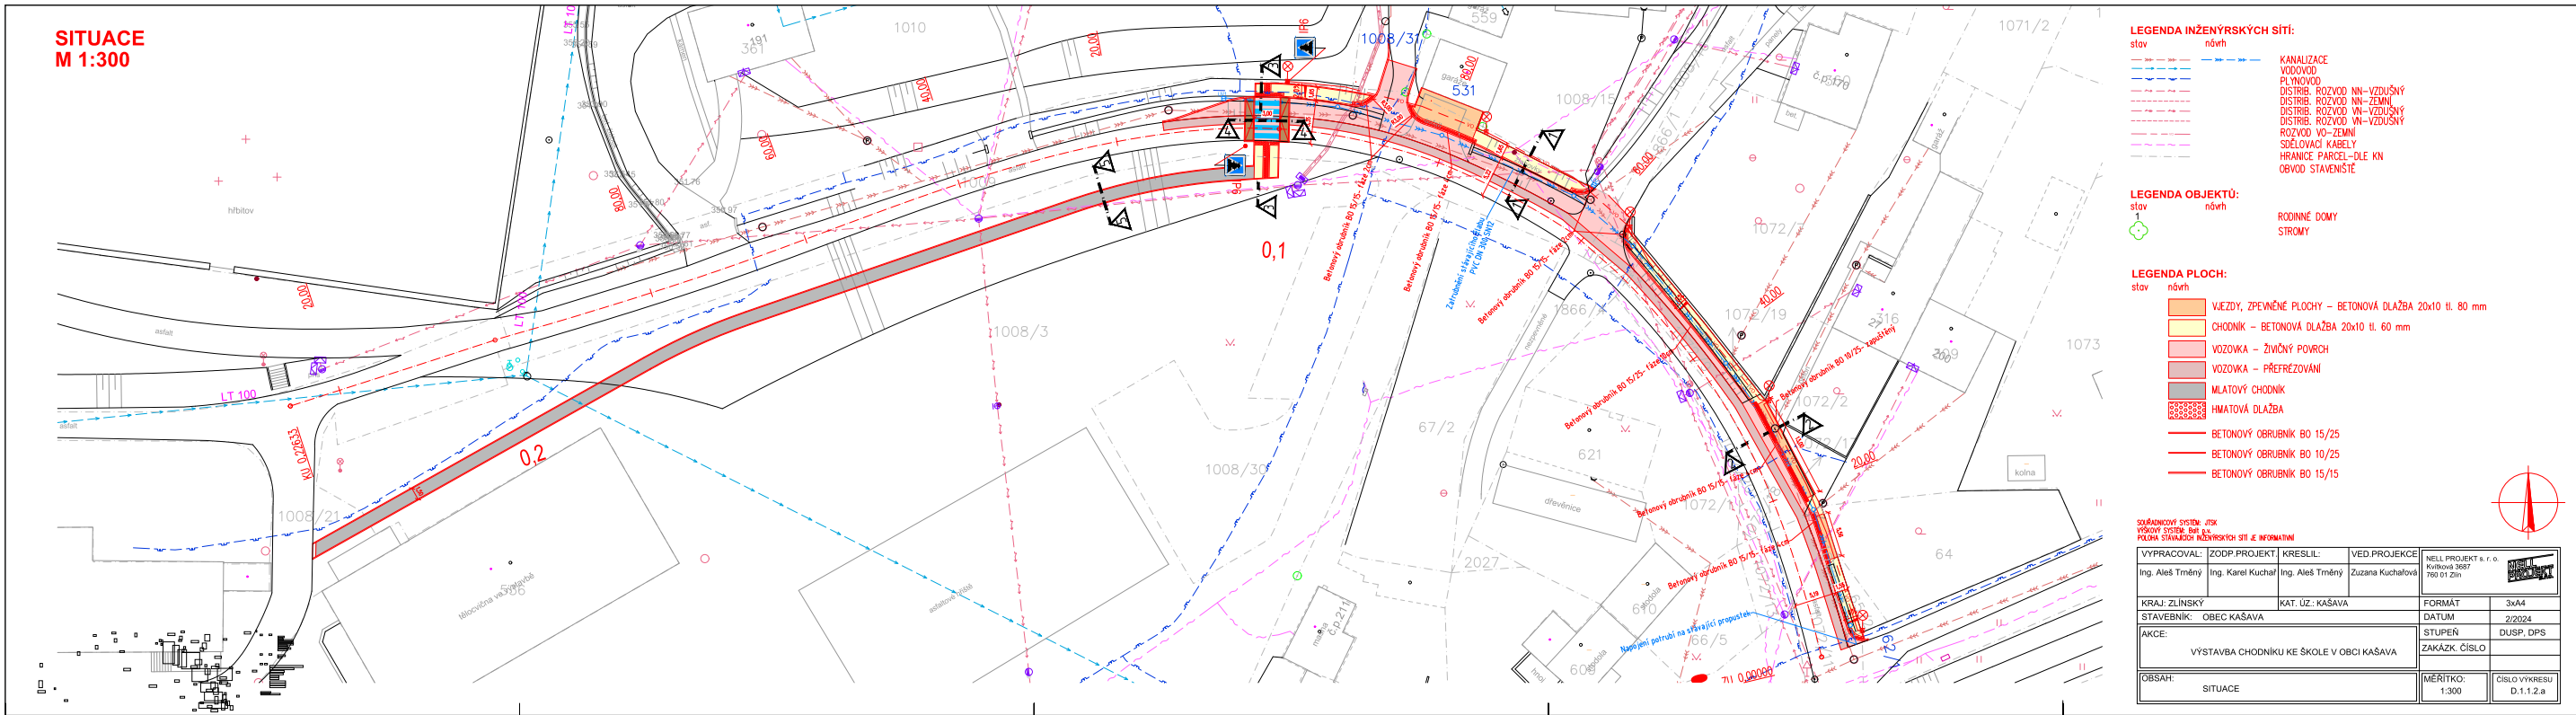

Použité dopravní značení bude užito v souladu s:
TP 65 - Zásady pro dopravní značení na pozemních komunikacích
TP 133 - Zásady pro vodorovné dopravní značení na pozemních komunikacích.

Legenda:

svislé TDZ:

 **2x**

IP6

VDZ:

 **V 7a - Přechod pro chodce**

 **V 17 - Trojúhelníky**

VYPRACOVAL: Radka Zeťáková	ODSOUHLASIL:	 IČO: 031 81 936 Sídlo: Růžová 272/1, 110 00 Praha 1 Provozovna: Sázany 539, 756 43 Keč <table><tr><td>FORMÁT</td><td>A3</td></tr><tr><td>DATUM</td><td>6/2026</td></tr><tr><td>ZAK.ČÍS.</td><td>Z06226DZ</td></tr><tr><td>ARCHIVNÍ ČÍS.</td><td></td></tr></table>	FORMÁT	A3	DATUM	6/2026	ZAK.ČÍS.	Z06226DZ	ARCHIVNÍ ČÍS.	
FORMÁT	A3									
DATUM	6/2026									
ZAK.ČÍS.	Z06226DZ									
ARCHIVNÍ ČÍS.										
KRAJ: Zlínský	INVESTOR: Obec Kašava									
M.Ú.: Zlín	ZHOTOVITEL: VACULA silniční s.r.o.									
AKCE:										
Výstavba chodníku ke škole v obci Kašava										
PŘÍLOHA:										
SITUACE - TRVALÉ DOPRAVNÍ ZNAČENÍ										