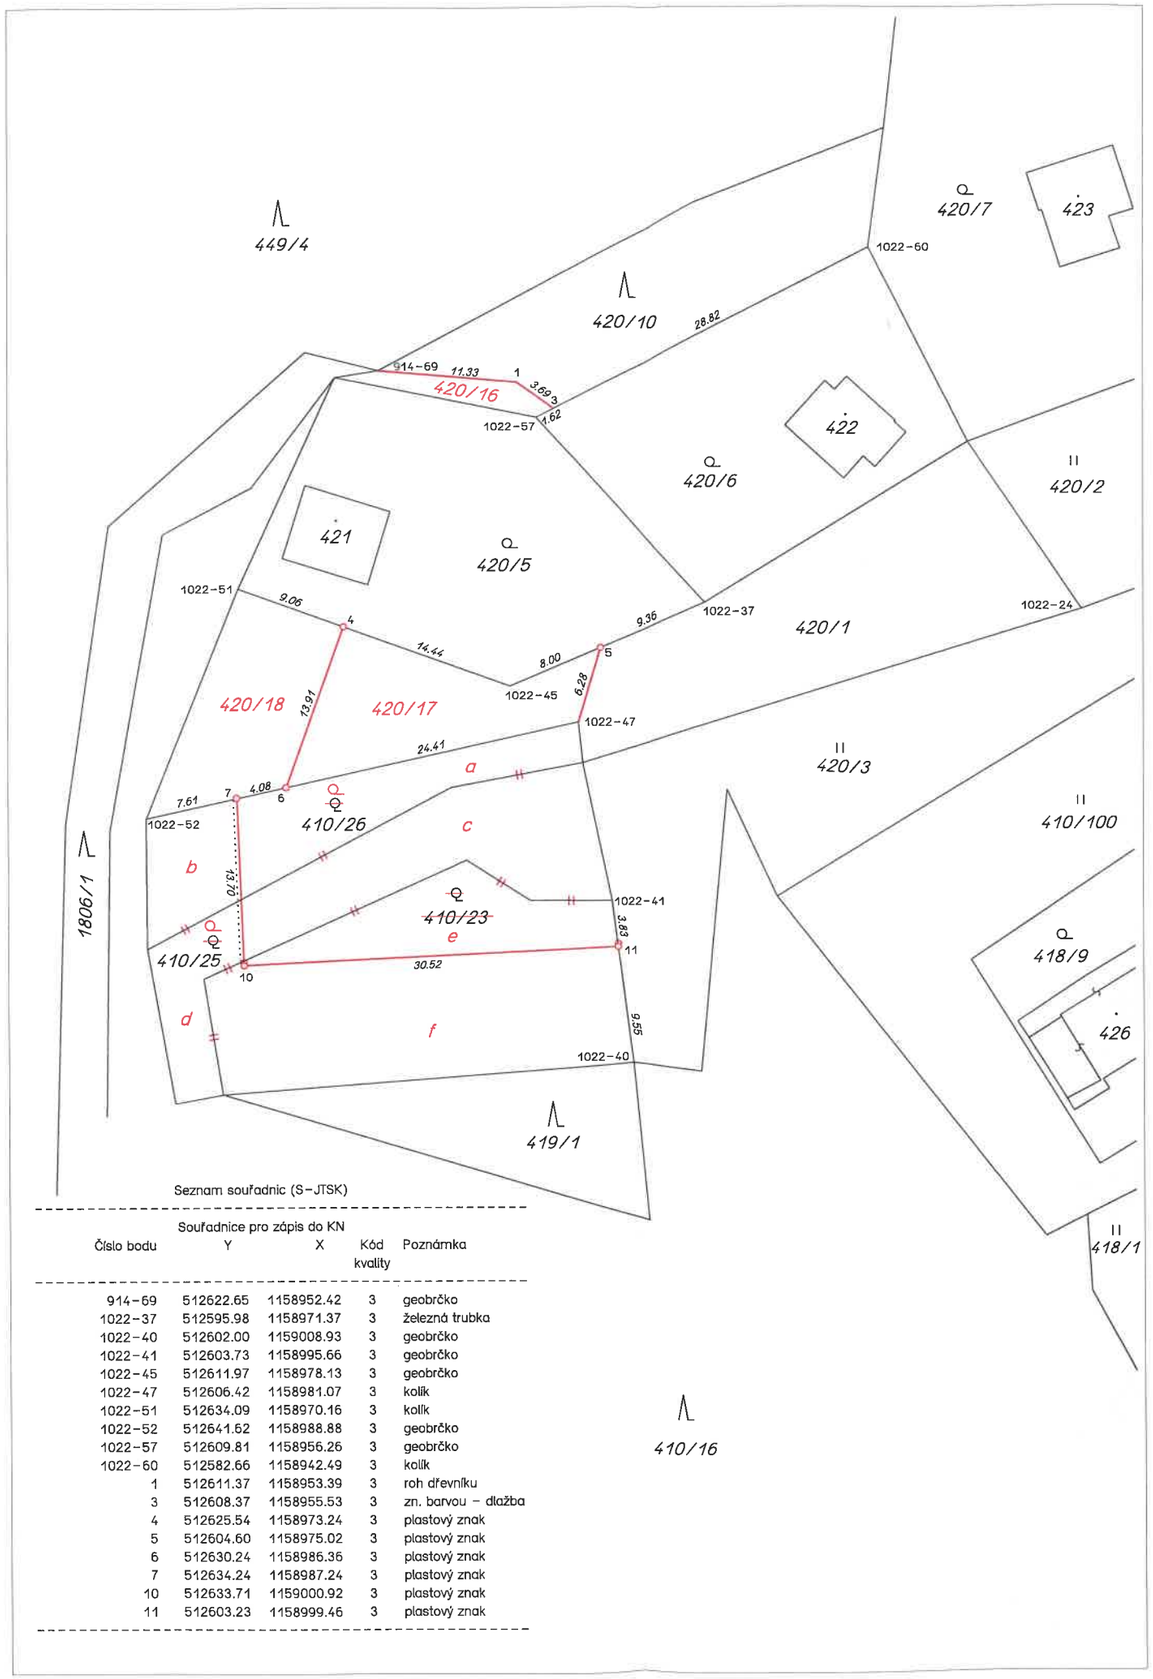

Seznam souřadnic (S-JTSK)

Číslo bodu	Souřadnice pro zápis do KN Y	X	Kód kvality	Poznámka
914-69	512622.65	1158952.42	3	geobrčko
1022-37	512595.98	1158971.37	3	železná trubka
1022-40	512602.00	1159008.93	3	geobrčko
1022-41	512603.73	1158995.66	3	geobrčko
1022-45	512611.97	1158978.13	3	geobrčko
1022-47	512606.42	1158981.07	3	kolík
1022-51	512634.09	1158970.16	3	kolík
1022-52	512641.62	1158988.88	3	geobrčko
1022-57	512609.81	1158956.26	3	geobrčko
1022-60	512582.66	1158942.49	3	kolík
1	512611.37	1158953.39	3	roh dřevníku
3	512608.37	1158955.53	3	zn. barvou – dlažba
4	512625.54	1158973.24	3	plastový znak
5	512604.60	1158975.02	3	plastový znak
6	512630.24	1158986.36	3	plastový znak
7	512634.24	1158987.24	3	plastový znak
10	512633.71	1159000.92	3	plastový znak
11	512603.23	1158999.46	3	plastový znak

VÝKAZ DOSAVADNÍHO A NOVÉHO STAVU ÚDAJŮ KATASTRU NEMOVITOSTÍ

Dosavadní stav: Označení pozemku parcelním číslem	Výměra parcely ha	Výměra parcely m²	Druh pozemku / Způsob využití	Nový stav: Označení pozemku parcelním číslem	Výměra parcely ha	Výměra parcely m²	Druh pozemku / Způsob využití	Typ stavby / Způsob využití	Způsob určení výměr	Porovnání se stavem evidence právních vztahů: Díl přechází z pozemku označeného v katastru nemovitostí	Díl přechází z pozemku označeného v dřívější poz. evidenci	Číslo listu vlastnictví	Výměra dílu ha	Výměra dílu m²	Označení dílu
410/23		4 68	ovoc.sad	zaniká											
410/25		2 82	ovoc.sad	410/25		4 80	zahrada		2	410/26		94		72	b
										410/25		10001		72	d
										410/23		94	3	36	f
													4	80	
410/26		2 04	ovoc.sad	410/26		4 74	zahrada		2	410/26		94	1	32	a
										410/25		10001	2	10	c
										410/23		94	1	32	e
													4	74	
420/1		7 80	ostat.pl. / jiná plocha	420/1		4 50	ostat.pl. / jiná plocha		2	420/1		10001	4	50	
				420/17		1 70	ostat.pl. / jiná plocha		2	420/1		10001	1	70	
				420/18		1 60	ostat.pl. / jiná plocha		2	420/1		10001	1	60	
420/10		3 67	lesní poz.	420/10		3 39	lesní poz.		2	420/10		10001	3	39	
				420/16		28	ostat.pl. / jiná plocha		2	420/10		10001		28	
		21 01				21 01									

Výkaz údajů o bonitovaných půdně ekologických jednotkách (BPEJ) k parcelám nového stavu

Parcelní číslo podle katastru nemovitostí	Parcelní číslo podle zjednodušené evidence	Kód BPEJ	Výměra ha	Výměra m²	BPEJ na dílu parcely	Parcelní číslo podle katastru nemovitostí	Parcelní číslo podle zjednodušené evidence	Kód BPEJ	Výměra ha	Výměra m²	BPEJ na dílu parcely
410/25		74167		72	b	410/26		74167	1	32	a
				72	d				2	10	c
			3	36	f				1	32	e
			4	80					4	74	

GEOMETRICKÝ PLÁN

pro rozdělení pozemku a
pro změnu hranice pozemku

Geometrický plán ověřil autorizovaný zeměměřický inženýr:

Jméno, příjmení: Ing. Kateřina Mrůzková

Číslo položky rejstříku autorizovaných zeměměřických inženýrů: 2046

Dne: 16.07.2025 Číslo: 30/2025

Náležitostmi a přesností odpovídá právním předpisům.

Stejnopis ověřil autorizovaný zeměměřický inženýr:

Jméno, příjmení Ing. Kateřina Mrůzková

Číslo položky rejstříku autorizovaných zeměměřických inženýrů: 2046

Dne: 23.07.2025 Číslo: 19/2025

Tento stejnopis odpovídá geometrickému plánu v elektronické podobě uloženému v dokumentaci katastrálního úřadu.

Vyhotovitel: ***Ing. Jiří Mrůzek - Geoman®***
GEODETICKÁ A KARTOGRAFICKÁ KANCELÁŘ
HRADSKÁ I 309, 763 17 LUKOV U ZLÍNA

Číslo plánu: 1323-0027/2025

Okres: Zlín

Obec: Kašava

Katastrální území: Kašava

Mapový list: DKM

Dosavadním vlastníkům pozemků byla poskytnuta možnost seznámit se v terénu s průběhem navrhovaných nových hranic, které byly označeny předepsaným způsobem:
viz seznam souřadnic

Katastrální úřad souhlasí s očíslováním parcel.

Ing. Anna Bačová
KÚ pro Zlínský kraj
KP Zlín
PGP 1346/2025-705
2025.07.22 09:05:11 +02'00'

Ověření stejnopisu geometrického plánu v listinné podobě.

Ing. Kateřina Mrůzková
Autorizovaný zeměměřický inženýr
Zapsána do Seznamu autorizovaných zeměměřických inženýrů pod č. 2046 v rozsahu podle § 16 odst. 1 písm. a) zákona č. 200/1994 Sb. Položka rejstříku CKZ č. 2046 v rozsahu podle § 16 odst. 1 písm. a) zákona č. 200/1994 Sb.