
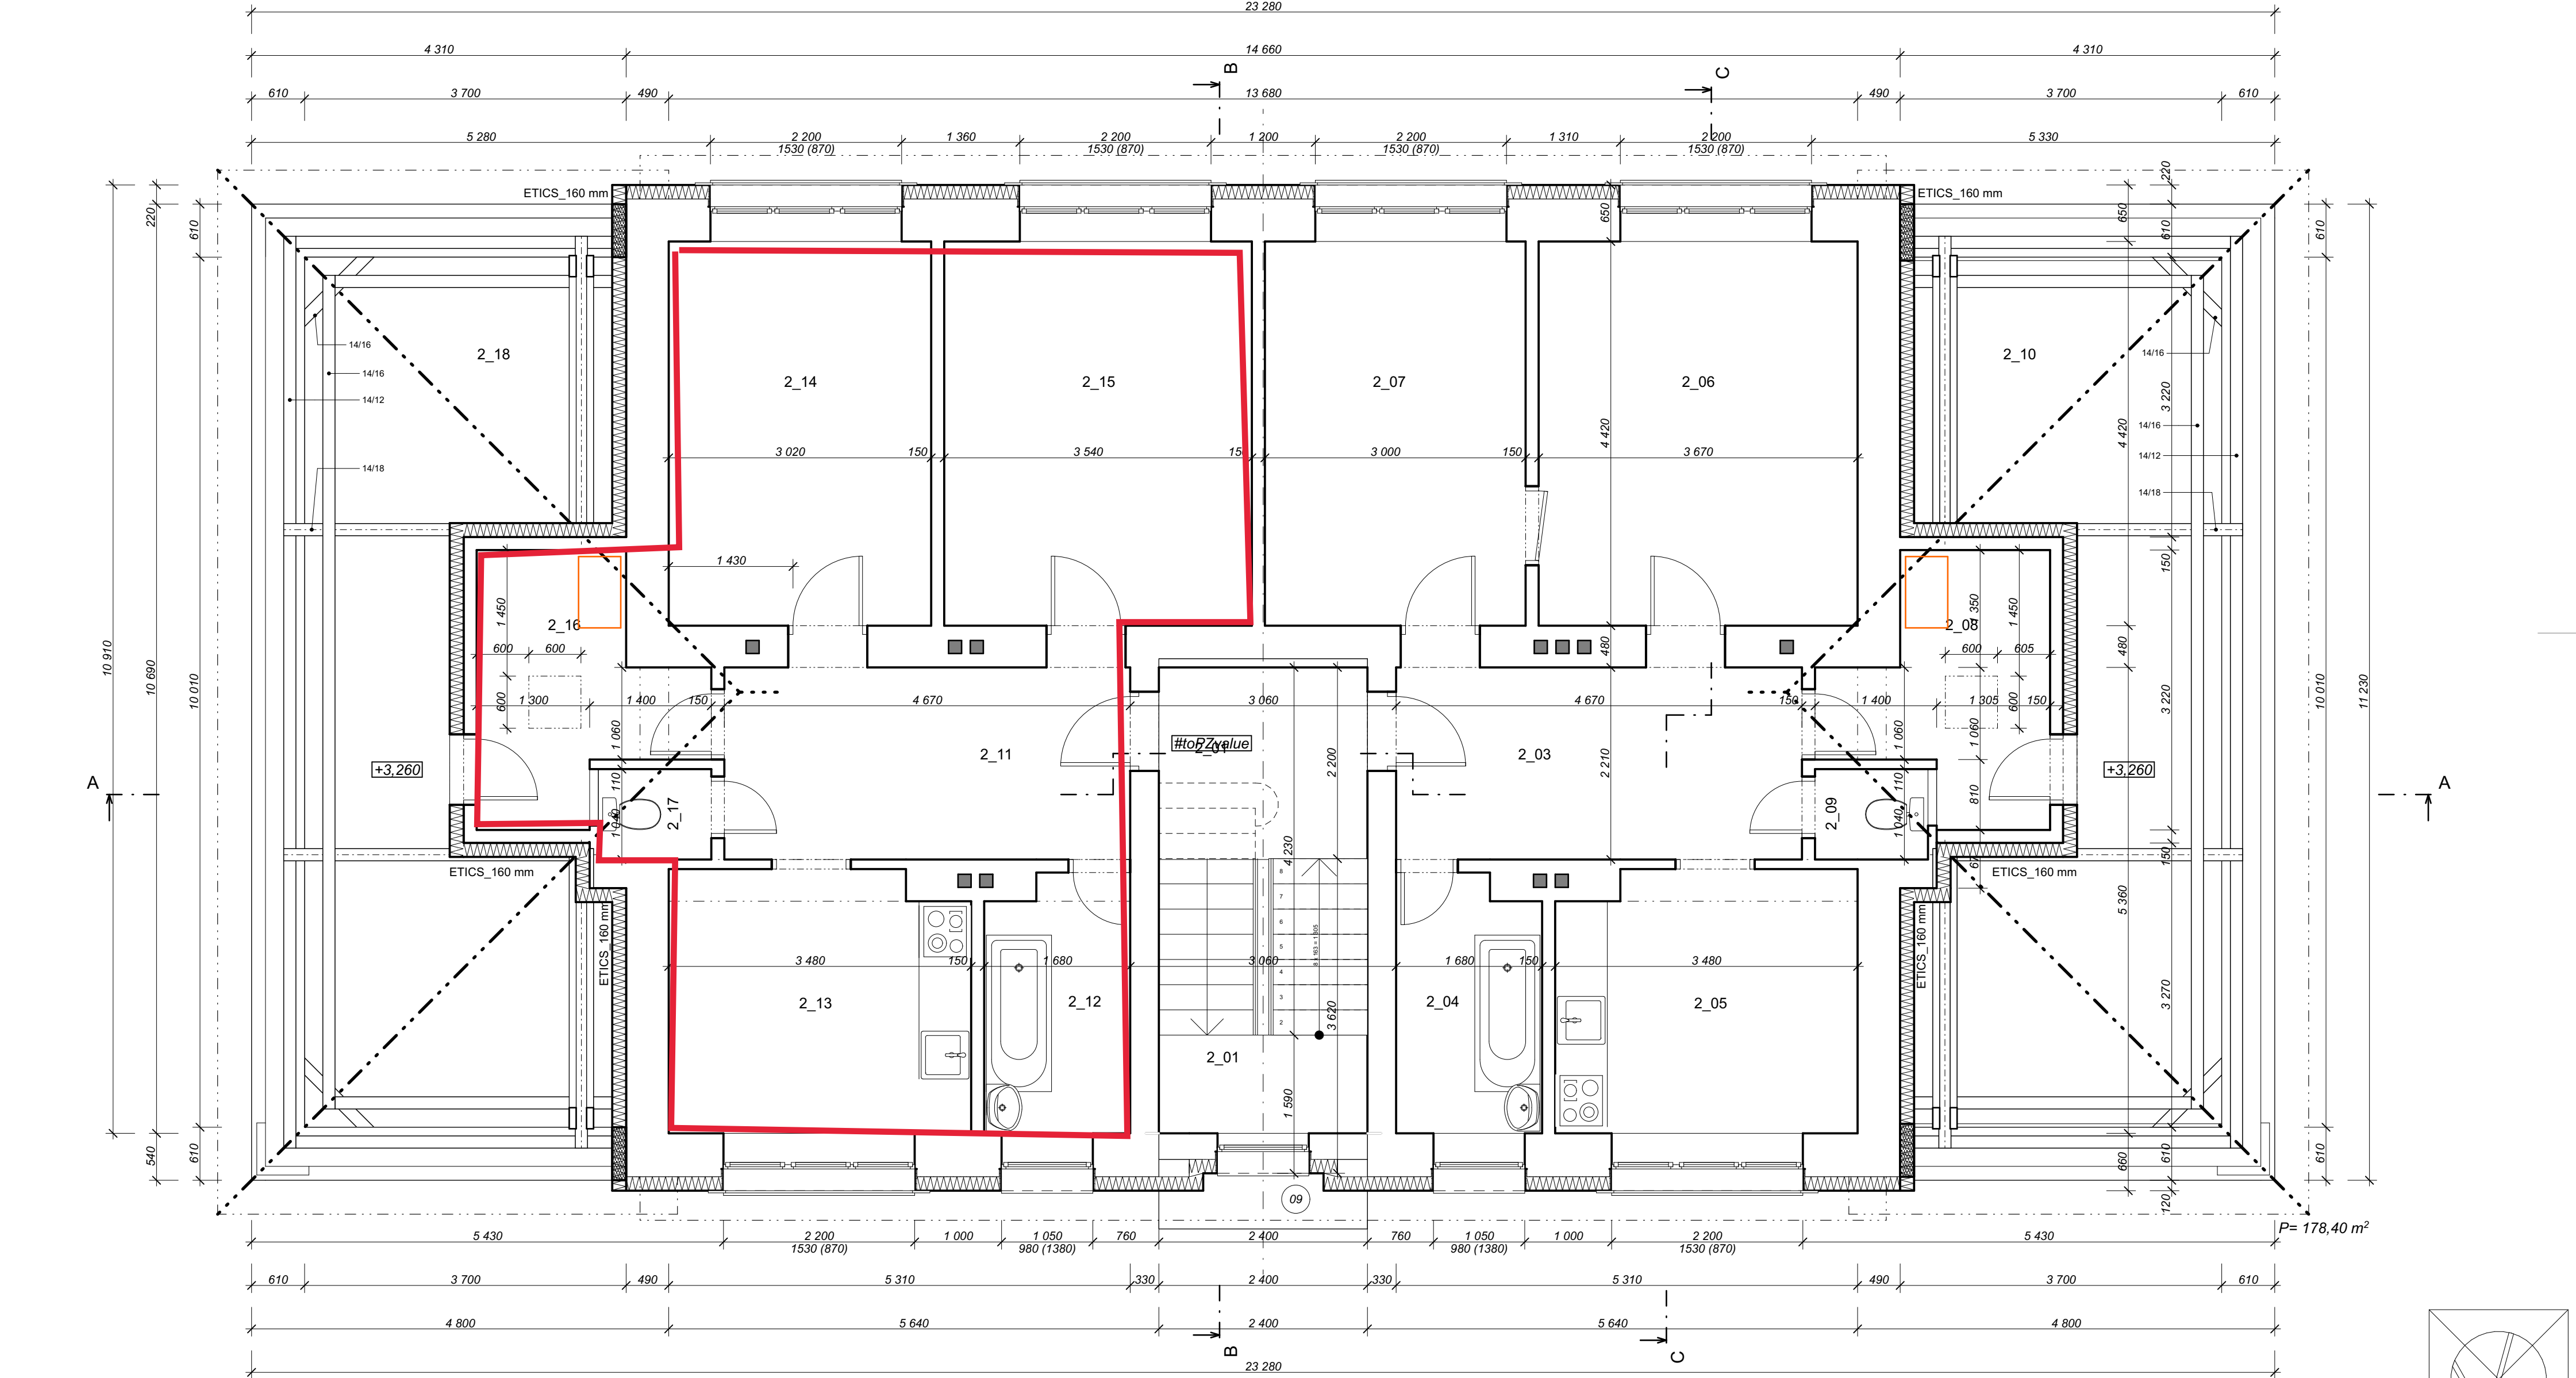


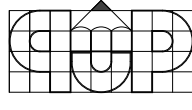

SO 01 - 2NP_TABULKA MÍSTNOSTÍ - NÁVRH						
č.m.	ÚČEL MÍSTNOSTI	PL.(m2)	PODL.KRYTINA	POVRCH ZDÍ	POV.STROPU	POZN.
2_01	Hl.podesta	5,28	Ker.dlažba	OVŠ, MB, SK	OVŠ, MB	
2_01	Schodiště	7,58	TERACO	OVŠ, MB, SK	OVŠ, MB	
2_03	Předsíň	11,01	Ker.dlažba	OVŠ, MB, SK	OVŠ, MB	
2_04	Koupelna	4,84	Ker.dlažba	OVŠ, MB, OK	OVŠ, MB	
2_05	Kuchyň + jídelna	10,30	Ker.dlažba, parkety	OVŠ, MB	OVŠ, MB	
2_06	Pokoj	16,22	Parkety	OVŠ, MB	OVŠ, MB	dřev.lišta
2_07	Ložnice	13,26	Parkety	OVŠ, MB	OVŠ, MB	dřev.lišta
2_08	Sklad	6,45	Ker.dlažba	OVŠ, MB, SK	OVŠ, MB	
2_09	WC	1,35	Ker.dlažba	OVŠ, MB, OK	OVŠ, MB	
2_10	Půda, sklad	31,23	Cem.potěr	OVŠ, MB	-	
2_11	Předsíň	11,01	Ker.dlažba	OVŠ, MB, SK	OVŠ, MB	
2_12	Koupelna	4,84	Ker.dlažba	OVŠ, MB, OK	OVŠ, MB	
2_13	Kuchyň + jídelna	10,30	Ker.dlažba, parkety	OVŠ, MB	OVŠ, MB	
2_14	Pokoj	13,35	Parkety	OVŠ, MB	OVŠ, MB	dřev.lišta
2_15	Ložnice	15,65	Parkety	OVŠ, MB	OVŠ, MB	dřev.lišta
2_16	Sklad	6,45	Ker.dlažba	OVŠ, MB, SK	OVŠ, MB	
2_17	WC	1,35	Ker.dlažba	OVŠ, MB, OK	OVŠ, MB	
2_18	Půda, sklad	31,23	Cem.potěr	OVŠ, MB	-	
		201,70 m²				

PŘEDEPSANÁ TEP.IZOLACE DLE PENB:					
Stěny ochlazované 1. a 2.NP	SO1	1,366	160	0,037 – EPS 100F	
	SO2 (verandy)	1,366			
Stěny do půdy ve 2.NP (vč. skladů)	SO11 a SO21 (300 mm)	1,774	160	0,037 – EPS 100F	
	SN1	1,233			
	SN2 (300 mm)	1,549			
	SN3 (sklady)	2,231			

DOKUMENTACE PRO STAVEBNÍ POVOLENÍ
±0,000=FIX (úroveň 1NP)

VYPRACOVAL Ing.arch. Uhrmacher		PARÉ ČÍSLO 1234 5678 9101112	 DATA - 3D model Archicad Ing.arch.Pavel UHRMACHER NAPAJEDLA, SADOVÁ 734 IČ: 146 40 996			
ODP.PROJ.PROFESE Ing.arch. Uhrmacher						
KONTROLOVAL						
ODP.PROJ.STAVBY Ing.arch. Uhrmacher						
STAVEBNÍ ÚŘAD: Fryšták						
KRAJ: Zlínský		OBEC: Kašava		FORMÁT		
STAVEBNÍK: Obec Kašava				DATUM		08/2016
KAŠAVA, BYTOVÝ DŮM čp.192, NA PARCELE st.362, kú.KAŠAVA ST.ÚPRAVY - ZATEPLENÍ A VÝMĚNA TEPELNÉHO ZDROJE				STUPEŇ		ZSS
				MĚŘITKO		1:50, 1:1,18
				ZAK. ČÍSLO		33/16
				ČÁST	REVIZE	
				D - DOK.OBJEKTŮ		R_01
SO 01 - BYTOVÝ DŮM				ARCH.ČÍSLO	OZN.PROF.Č. VÝKRESU	DODATEK
Půdorys 2_NP - návrh				ZSS33/16	S 01_8	D_01